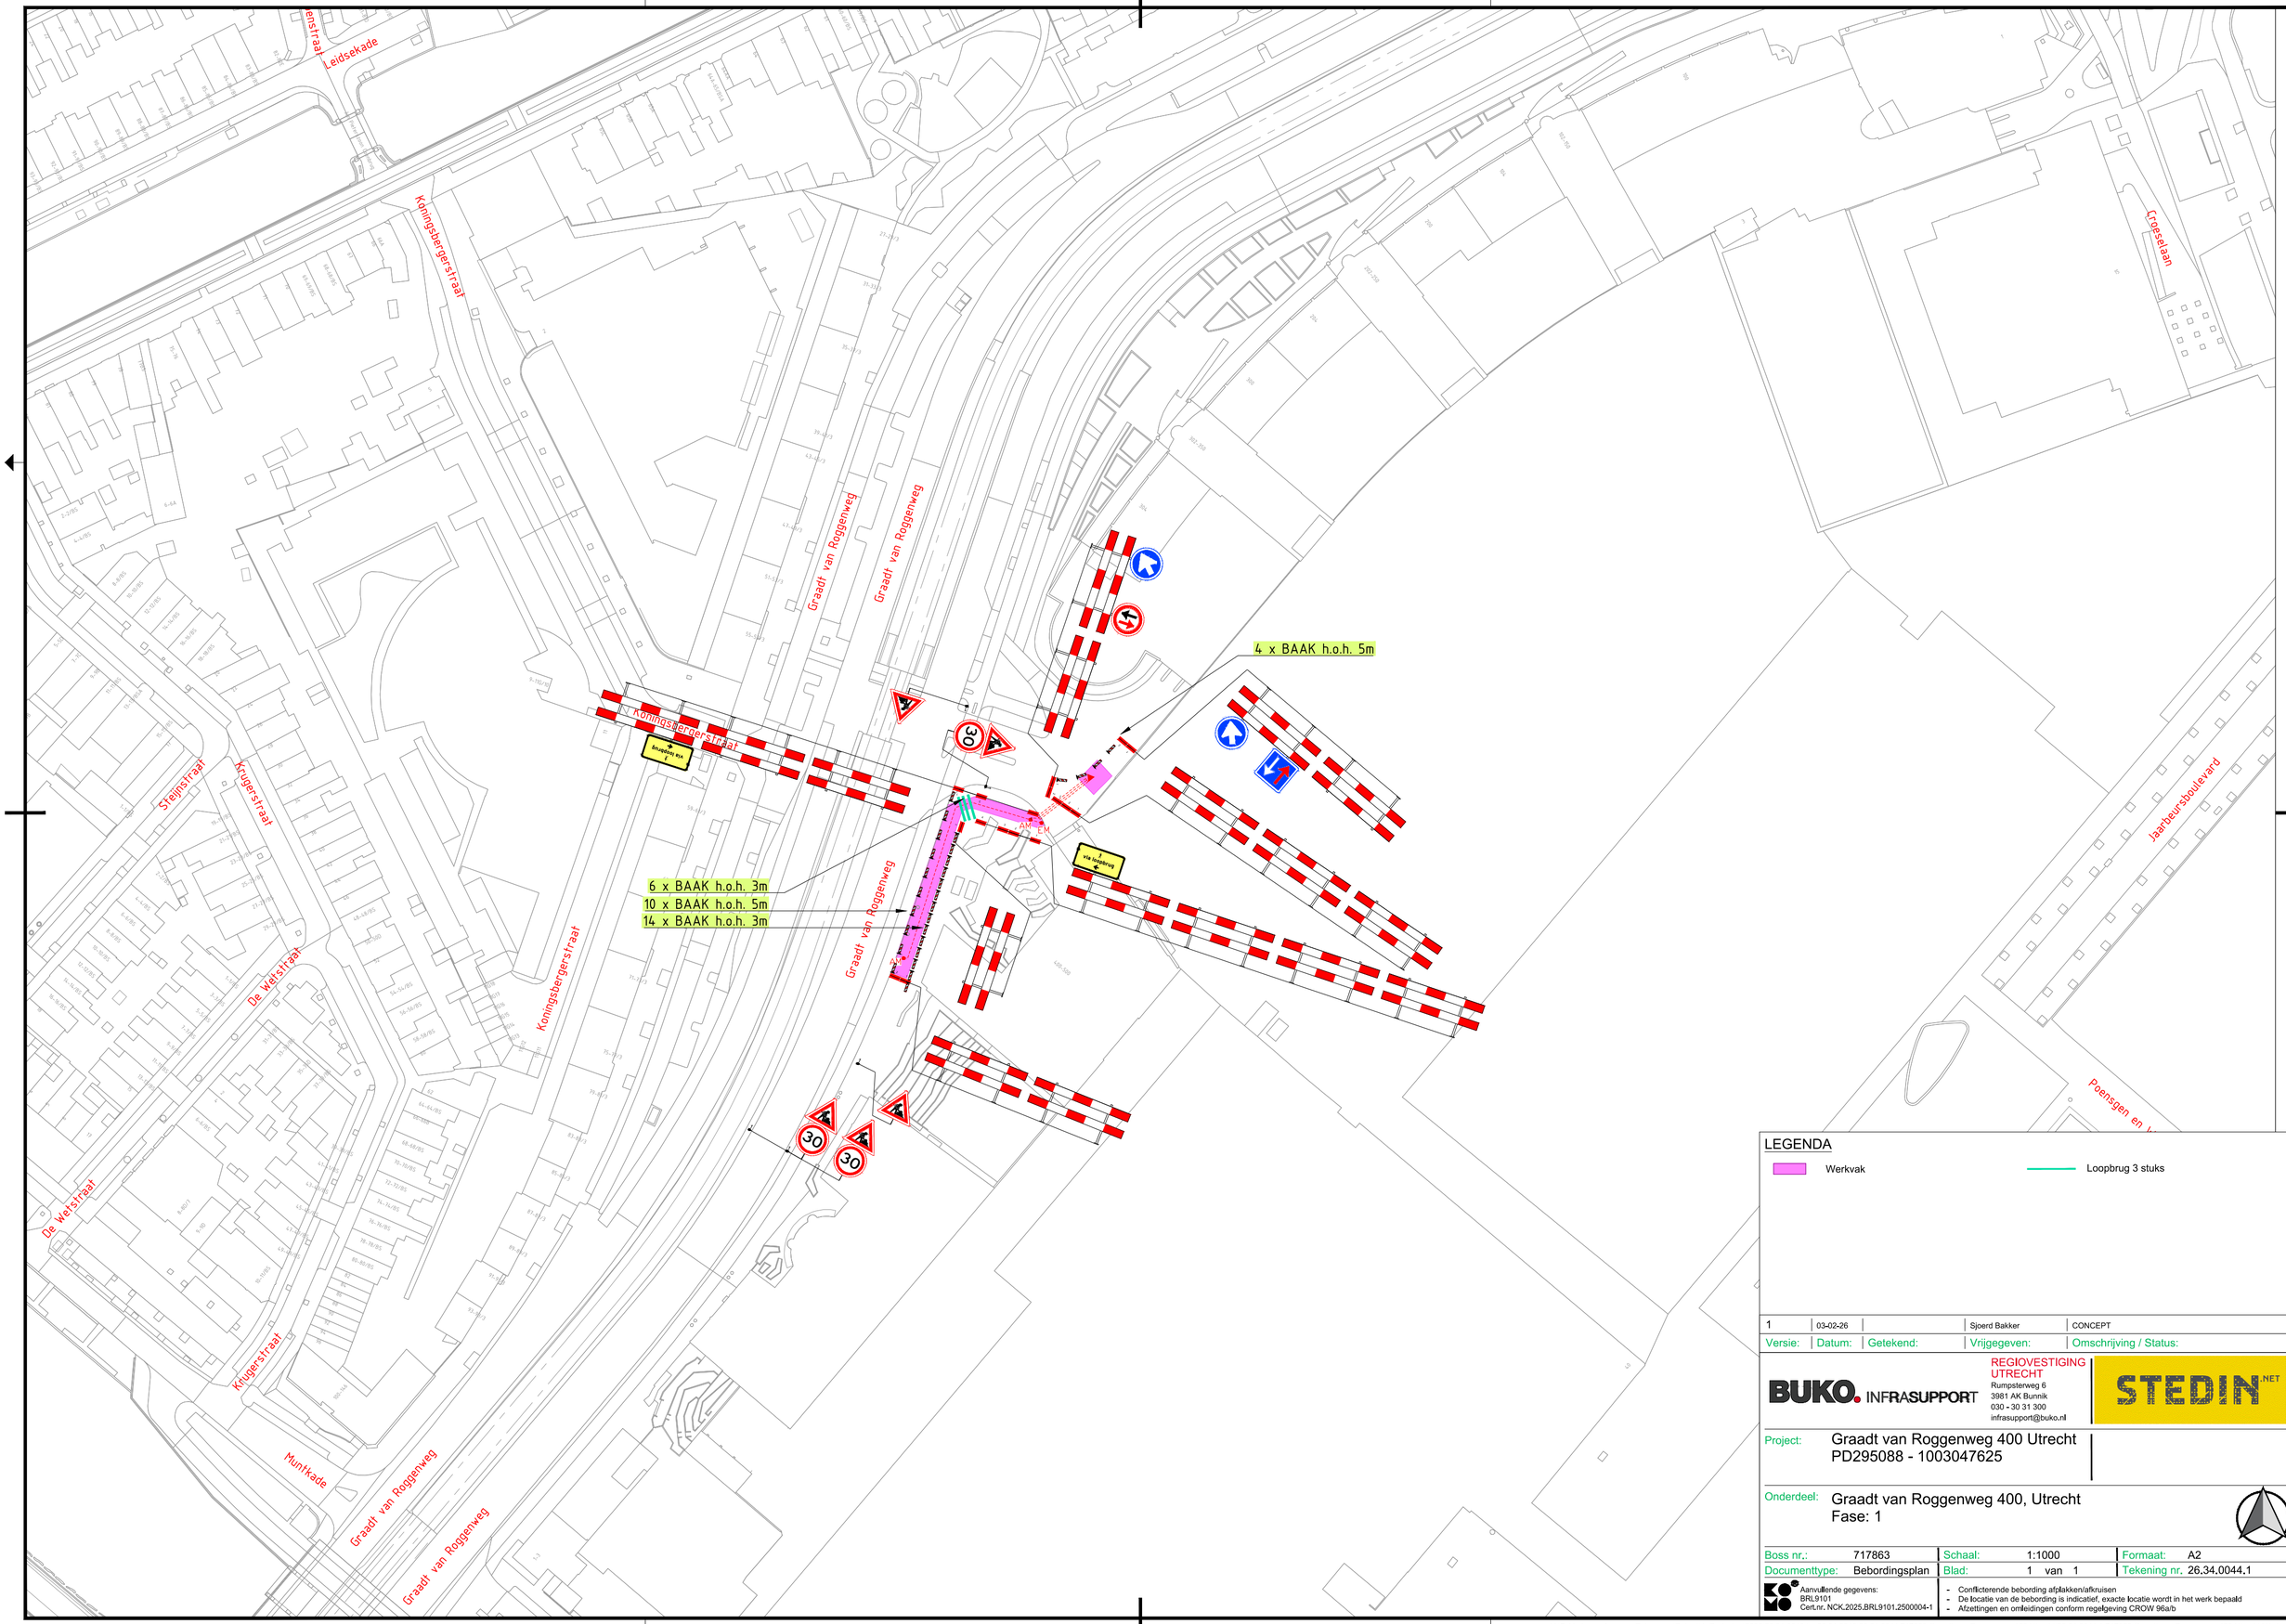


LEGENDA

Werkvak

Loopbrug 3 stuks

Versie:	Datum:	Getekend:	Vrijgegeven:	Omschrijving / Status:
1	03-02-26		Sjoerd Bakker	CONCEPT

BUKO. INFRASUPPORT

REGIOVESTIGING UTRECHT
Rumpsterweg 6
3981 AK Bunnik
030 - 30 31 300
infrasupport@buko.nl

STEDIN.NET

Project: Graadt van Roggenweg 400 Utrecht
PD295088 - 1003047625

Onderdeel: Graadt van Roggenweg 400, Utrecht
Fase: 1

Boss nr.:	717863	Schaal:	1:1000	Formaat:	A2
Documenttype:	Bebordingsplan	Blad:	1 van 1	Tekening nr.	26.34.0044.1

Aanvullende gegevens:
BRL9101
Cert.nr. NCK.2025.BRL9101.2500004-1

- Conflicterende bebording afplakken/afkruisen
- De locatie van de bebording is indicatief, exacte locatie wordt in het werk bepaald
- Afzettingen en omleidingen conform regelgeving CROW 96a/b

H:\7. Verkeersplannen - Tekenaars\Robert\1. Projecten\2026\26.34.0040 tm 26.34.0049\26.34.0044 717863 Graadt van Roggenweg 400 Utrecht\26.34.0044.1 717863 Graadt van Roggenweg 400 Utrecht V1.dwg