
Maarssen

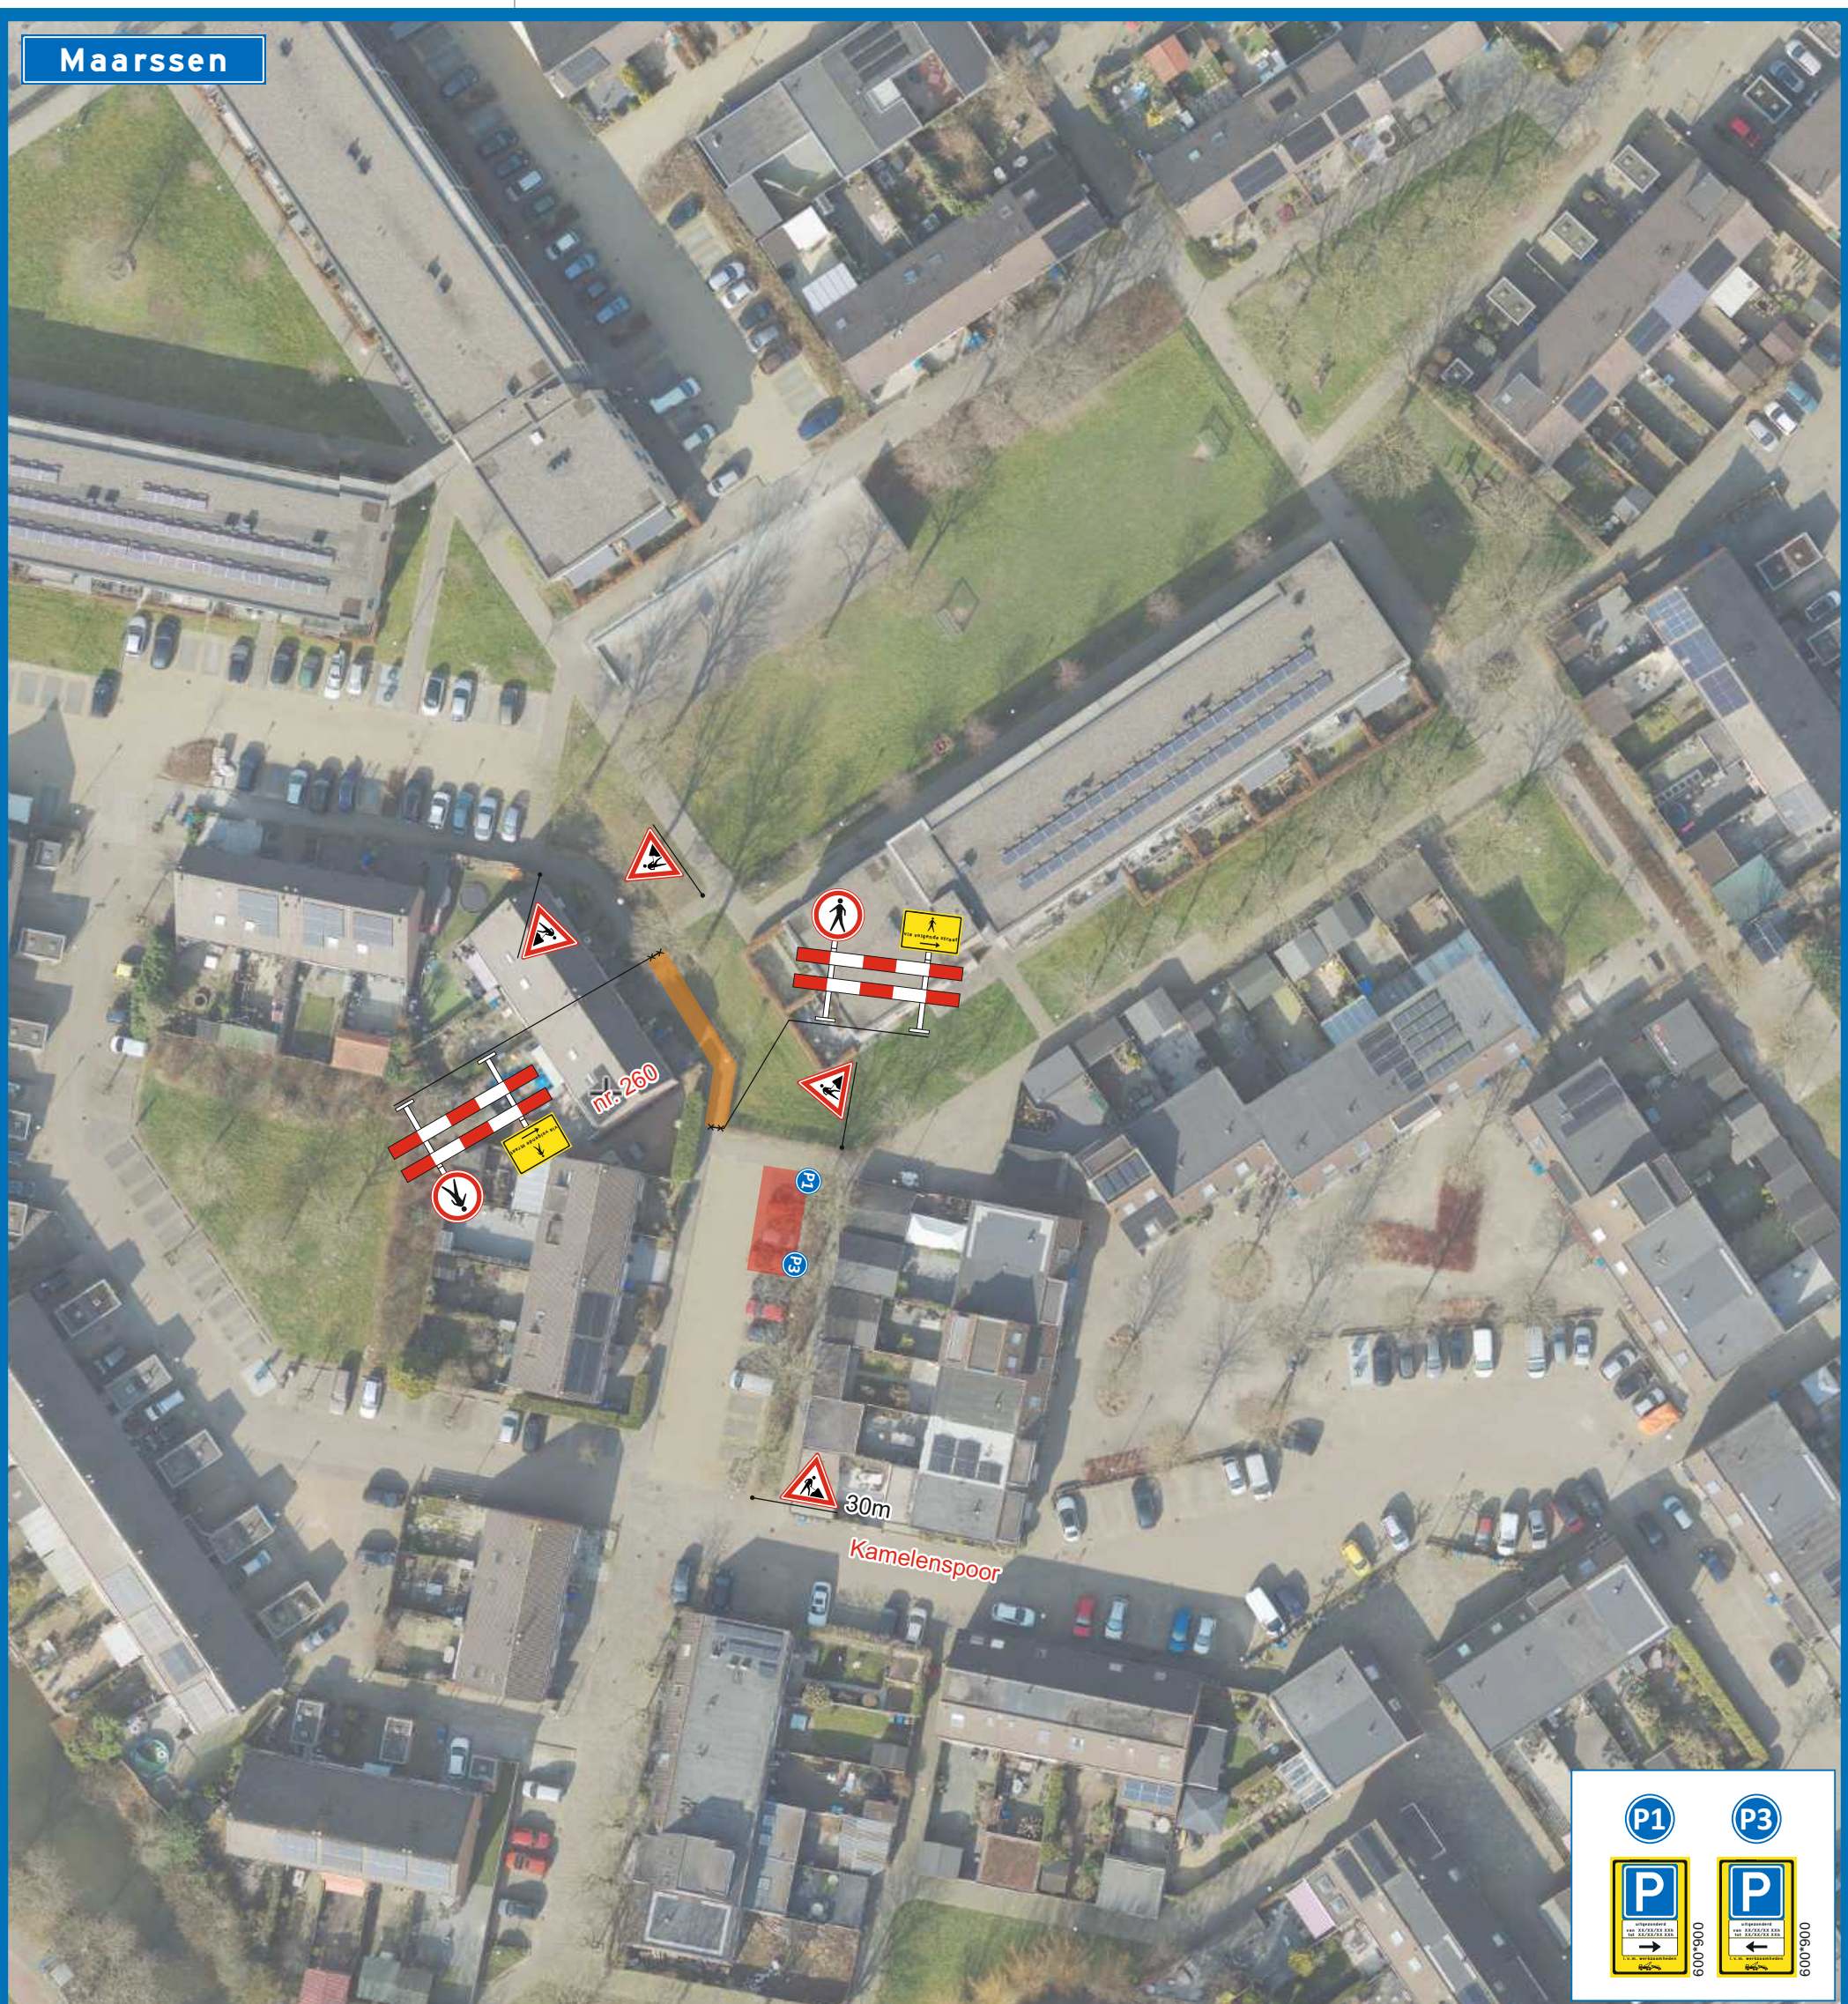

LEGENDA

- -Geleidebaken / verkeerskegel
- -Tijdelijke verkeersmaatregelen
- -Werkvak / afgesloten wegvak
- -Bestaande ondergrond
- -Parkeerverbod (plaatsen 2 weken voor aanvang werkzaamheden)

Project: Raamovereenkomst Stedin Groep
Projectnr.: 74.26.3636

Opgesteld door:
Traffic & More
Nedereindseweg 503a, 3546 PM Utrecht
Postbus 1559, 3430 BN Nieuwegein
030-6878110
info@trafficandmore.nl
www.trafficandmore.nl

Opdrachtgever:
STEDIN GROEP

De locatie van de borden is een indicatie. De exacte locatie wordt in het werk bepaald.

Gecertificeerd:
Normec NCK BRL9101 Tijdelijke verkeersmaatregelen
CO2-PRESTATIELADDER® Niveau 5

Onderwerp: VKM Maarssen, Kamelenspoor 260
Documentnr.: 74.26.3636-3059

Rev:	Datum:	Auteur:	Status:
0	05-10-'26	NvdH	Ter goedkeuring

Documenttype: Verkeersplan
Blad: 1 van 1
Gecontroleerd: KvdP d.d. 05-10-'26
Vrijgegeven: DVo d.d. 05-10-'26
Schaal: n.v.t.
Formaat: A3

© CC-BY-SA OpenStreetMap-bijdragers / CC-BY Kadaster