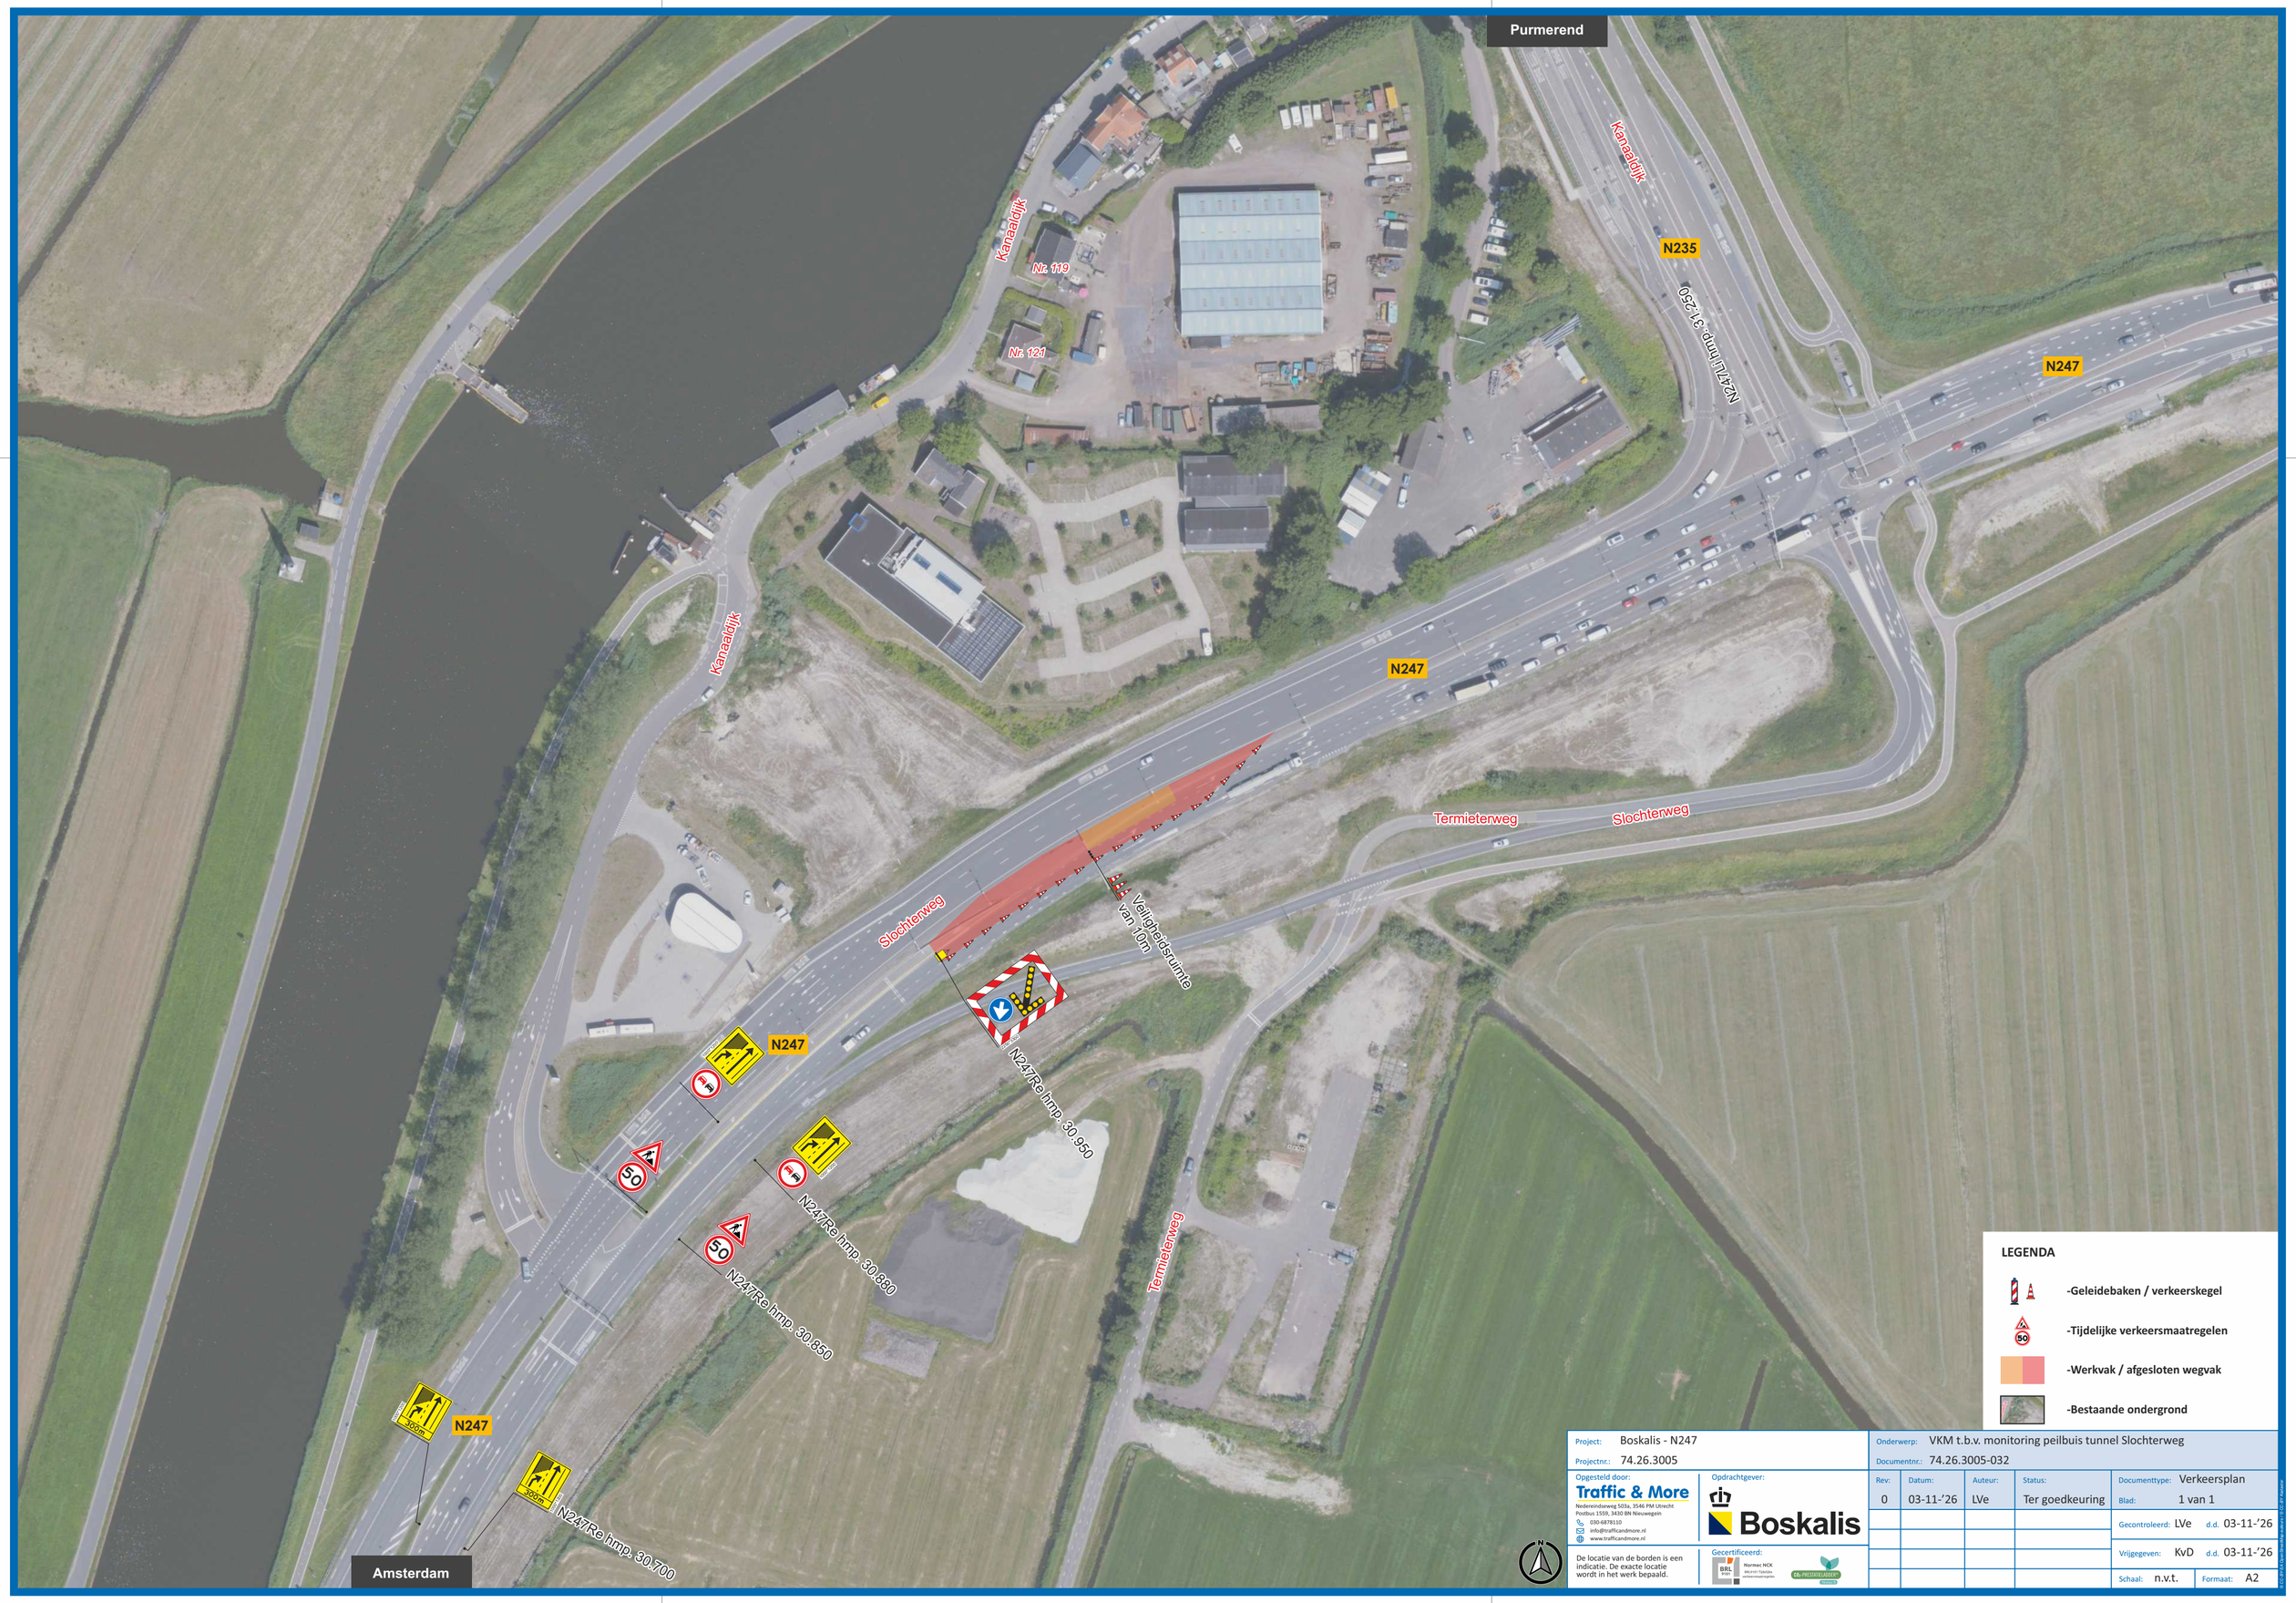

Project:	Boskalis - N247
Projectnr.:	74.26.3005
Onderwerp:	VKM t.b.v. monitoring peilbuis tunnel Slochterweg
Documentnr.:	74.26.3005-032

Opgesteld door:
Traffic & More
Nedereindseweg 503a, 3546 PM Utrecht
Postbus 1559, 3430 BN Nieuwegein
030-6878110
info@trafficandmore.nl
www.trafficandmore.nl

Opdrachtgever:
Boskalis

De locatie van de borden is een indicatie. De exacte locatie wordt in het werk bepaald.

Gecertificeerd:
BRL 9101 Normec NCK
Ministerie Tijdelijke verkeersmaatregelen
CO2 PRESTATIELADDER

Rev:	Datum:	Auteur:	Status:
0	03-11-'26	LVe	Ter goedkeuring

Documenttype: Verkeersplan
Blad: 1 van 1
Gecontroleerd: LVe d.d. 03-11-'26
Vrijgegeven: KvD d.d. 03-11-'26
Schaal: n.v.t.
Formaat: A2

© Copyright Traffic & More Bureau Verkeersplan