


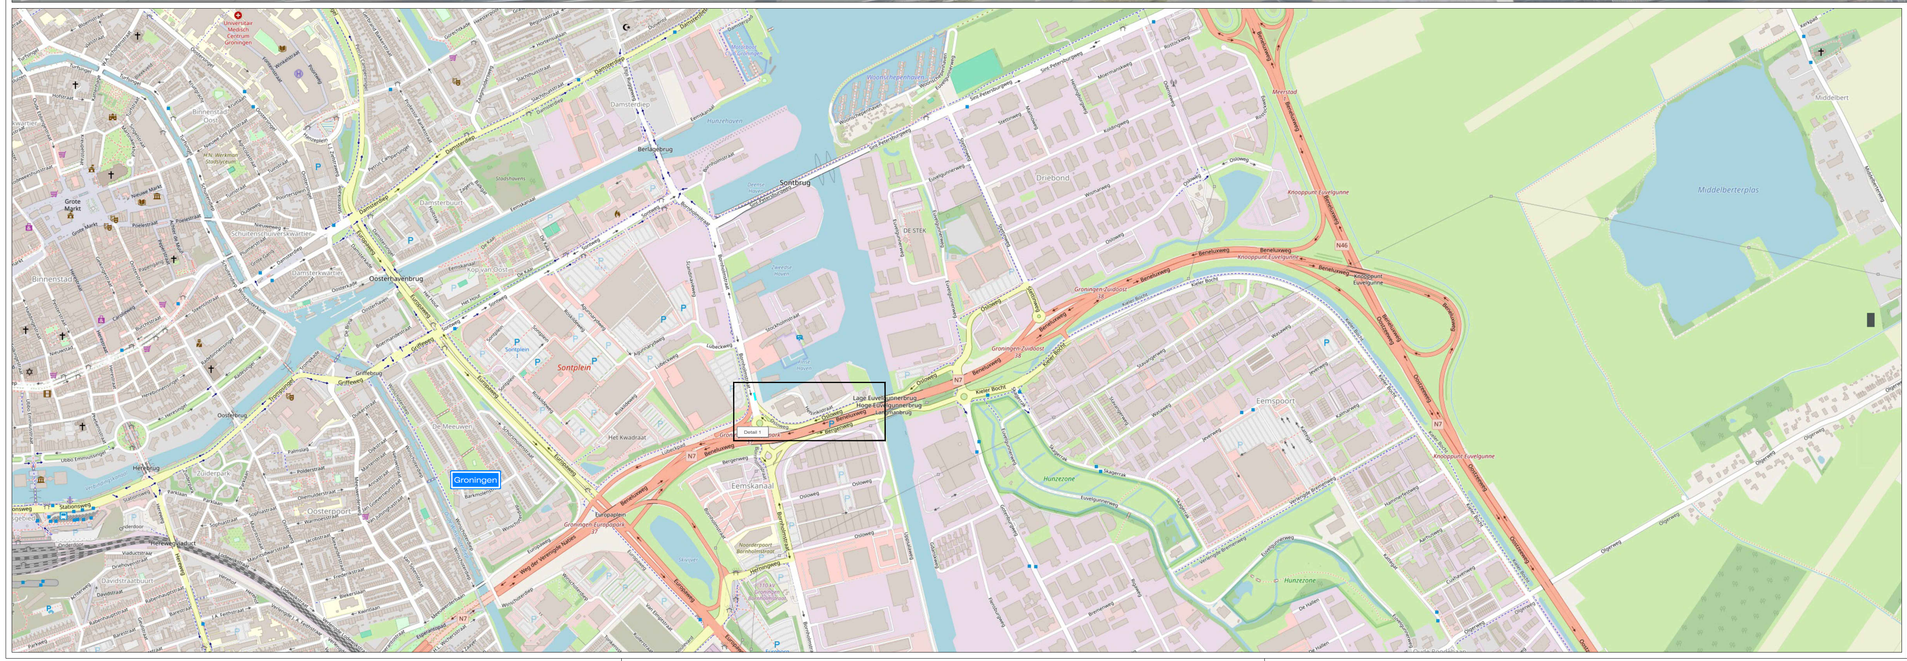

LEGENDA

- Werkruimte
- Conflicterende bebording afplakken
- De exacte plaatsing van de bebording wordt op locatie bepaald

CHECKLIST

Verkeersregelaar(s) ☑	Tijdelijke verlichting ☐	Barrier ☐

OPDRACHTGEVER: DE WILDE bv WEGENBOUW GRONINGEN

PROJECT: Vervangen putranden, Gemeente Groningen
Bornholmstraat, Groningen

		DATUM:	PARAAF:
GET:	EMA	22-06-2026	
GEC:	EJA	22-06-2026	
GEW:	EMA	30-06-2026	
VRIJ:	EMA	30-06-2026	

DEFINITIEF — VERSIE: B

PROJECT NR: B2632310 — SCHAAL: NVT

TEKENING NR: STN02 — FORMAAT: A1

© OpenStreetMap-auteurs

Vestiging Rijssen: Fahrenheitstraat 13, 7461 JA RIJSSEN
Vestiging Beilen: De Hanekampen 13, 9411 XN BEILEN
Vestiging Bunschoten: Ampèreweg 3, 3752 LR BUNSCHOTEN
Tel: +31 (0)548 82 09 90 info@savetrafficnederland.nl www.savetrafficnederland.nl

Save Traffic Nederland

Advies, ontwerp en uitvoering tijdelijke verkeersmaatregelen

KOMO® NCK.2023.0074.BRL9101.H0055