
Locatie

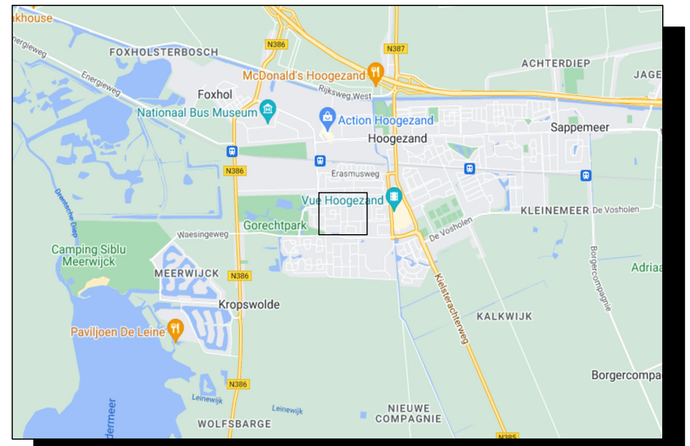

Opmerkingen

- Bij ernstige verkeershinder (afsluitingen e.d.)
  min. 2 weken voor aanvang werk infoborden plaatsen.
- Conflicterende bewegwijzering en bebording afplakken indien werkzaamheden langer dan 24h.
  (bij gebruik van tape mag het af te plakken bord niet beschadigd raken)
- Voor maatvoering (zover niet is aangegeven), maten hanteren zoals vermeld in de publicaties werk in uitvoering 96a en 96b van de CROW.

Legenda

		aantal	voorbeeld
	RVV bord reflectieklasse III	6	
		3	
	WIU, reflectieklasse III	4	
		4	
	werkvak	9	
		25	

Deze tekening is eigendom van BAM Infra Wegen en mag niet zonder voorafgaande schriftelijke toestemming van de auteur worden gekopieerd of aan derden worden verstrekt. Alle rechten voorbehouden. Deze tekening is opgesteld conform de richtlijnen van de RVV 1990 en het BABW. Deze tekening geldt tegenover van BAM Infra Verkeerstechniek, tenzij anders vermeld. Afwijkingen dienen voorafgaand schriftelijk te worden gemeld.

Opdrachtgever: ENEXIS

Project: Gorecht West
G11 Schermerhornring fase 2

Omschrijving: Situatietekening verkeersmaatregelen afzettings/omleidingsplan

BAM Infra Wegen
Vestiging: H.J. Nederhorststraat 1, 2801 SC Gouda
Postadres: Postbus 63, 2800 AB Gouda
info: engineering.verkeerstechniek@bam.com
Internet: www.baminfra.nl info@baminfra.nl

Schaal: 1:1000	Opgesteld: Pastink, Sanne	Paraaf:	Datum: 19-8-2026
Blad nummer: 1 van 1	Gecontroleerd:	Paraaf:	Datum:
Formaat: A2.L	Vrijgegeven:	Paraaf:	Datum:

Tekeningnummer: COP.01628.01.54/031

© copyright

Status: **DEFINITIEF VOOR UITVOERING** Versie: A Datum: 19 augustus 2026

© copyright

C:\Users\sanne.pastink\Royal BAM Group Nv\vkm - COP.01628 BAM Diverse Werken E&W Noord\COP.01628.01.54 Gorecht- West SB\04. Werktekeningen\COP.01628.01.54_031_A.dwg