
detail 1

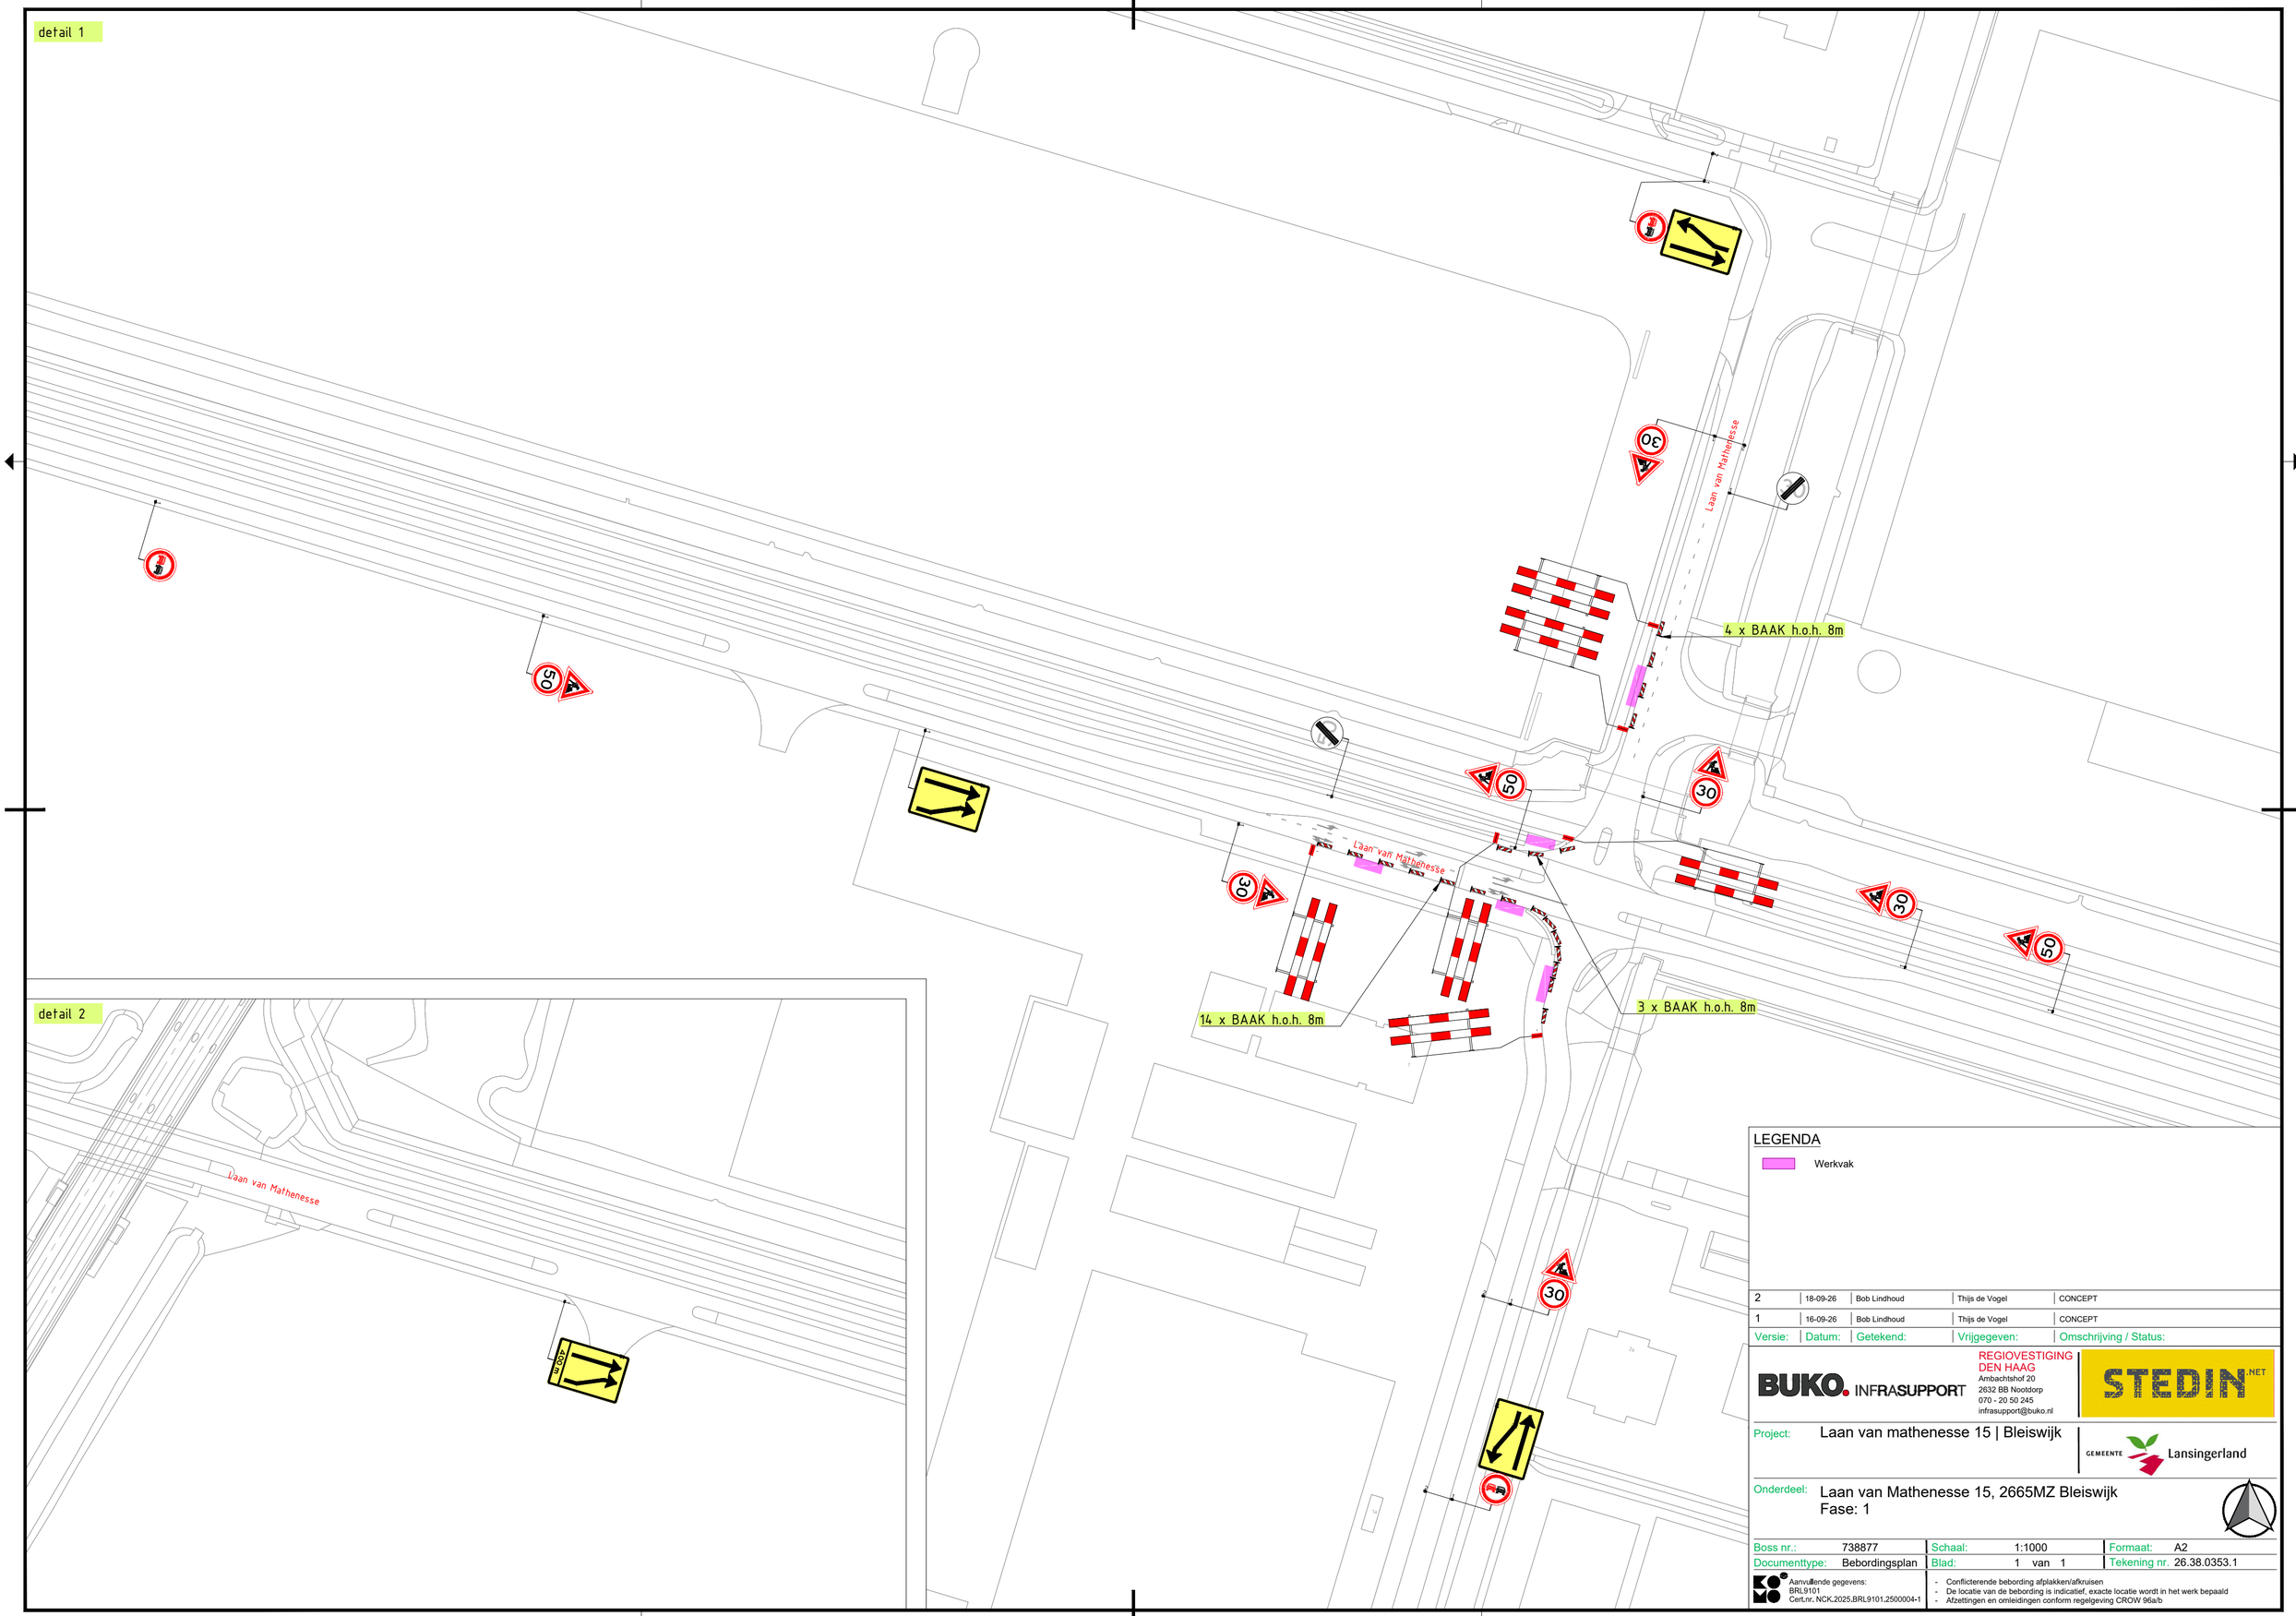

detail 2

LEGENDA

Werkvak

Versie:	Datum:	Getekend:	Vrijgegeven:	Omschrijving / Status:
2	18-09-26	Bob Lindhoud	Thijs de Vogel	CONCEPT
1	16-09-26	Bob Lindhoud	Thijs de Vogel	CONCEPT

BUKO. INFRASUPPORT

REGIOVESTIGING DEN HAAG
Ambachtshof 20
2632 BB Nootdorp
070 - 20 50 245
infrasupport@buko.nl

STEDIN.NET

Project: Laan van mathenesse 15 | Bleiswijk

GEMEENTE Lansingerland

Onderdeel: Laan van Mathenesse 15, 2665MZ Bleiswijk
Fase: 1

Boss nr.:	738877	Schaal:	1:1000	Formaat:	A2
Documenttype:	Bebordingsplan	Blad:	1 van 1	Tekening nr.	26.38.0353.1

Aanvullende gegevens:
BRL9101
Cert.nr. NCK.2025.BRL9101.2500004-1

- Conflicterende bebording afplakken/afkruisen
- De locatie van de bebording is indicatief, exacte locatie wordt in het werk bepaald
- Afzettingen en omleidingen conform regelgeving CROW 96a/b