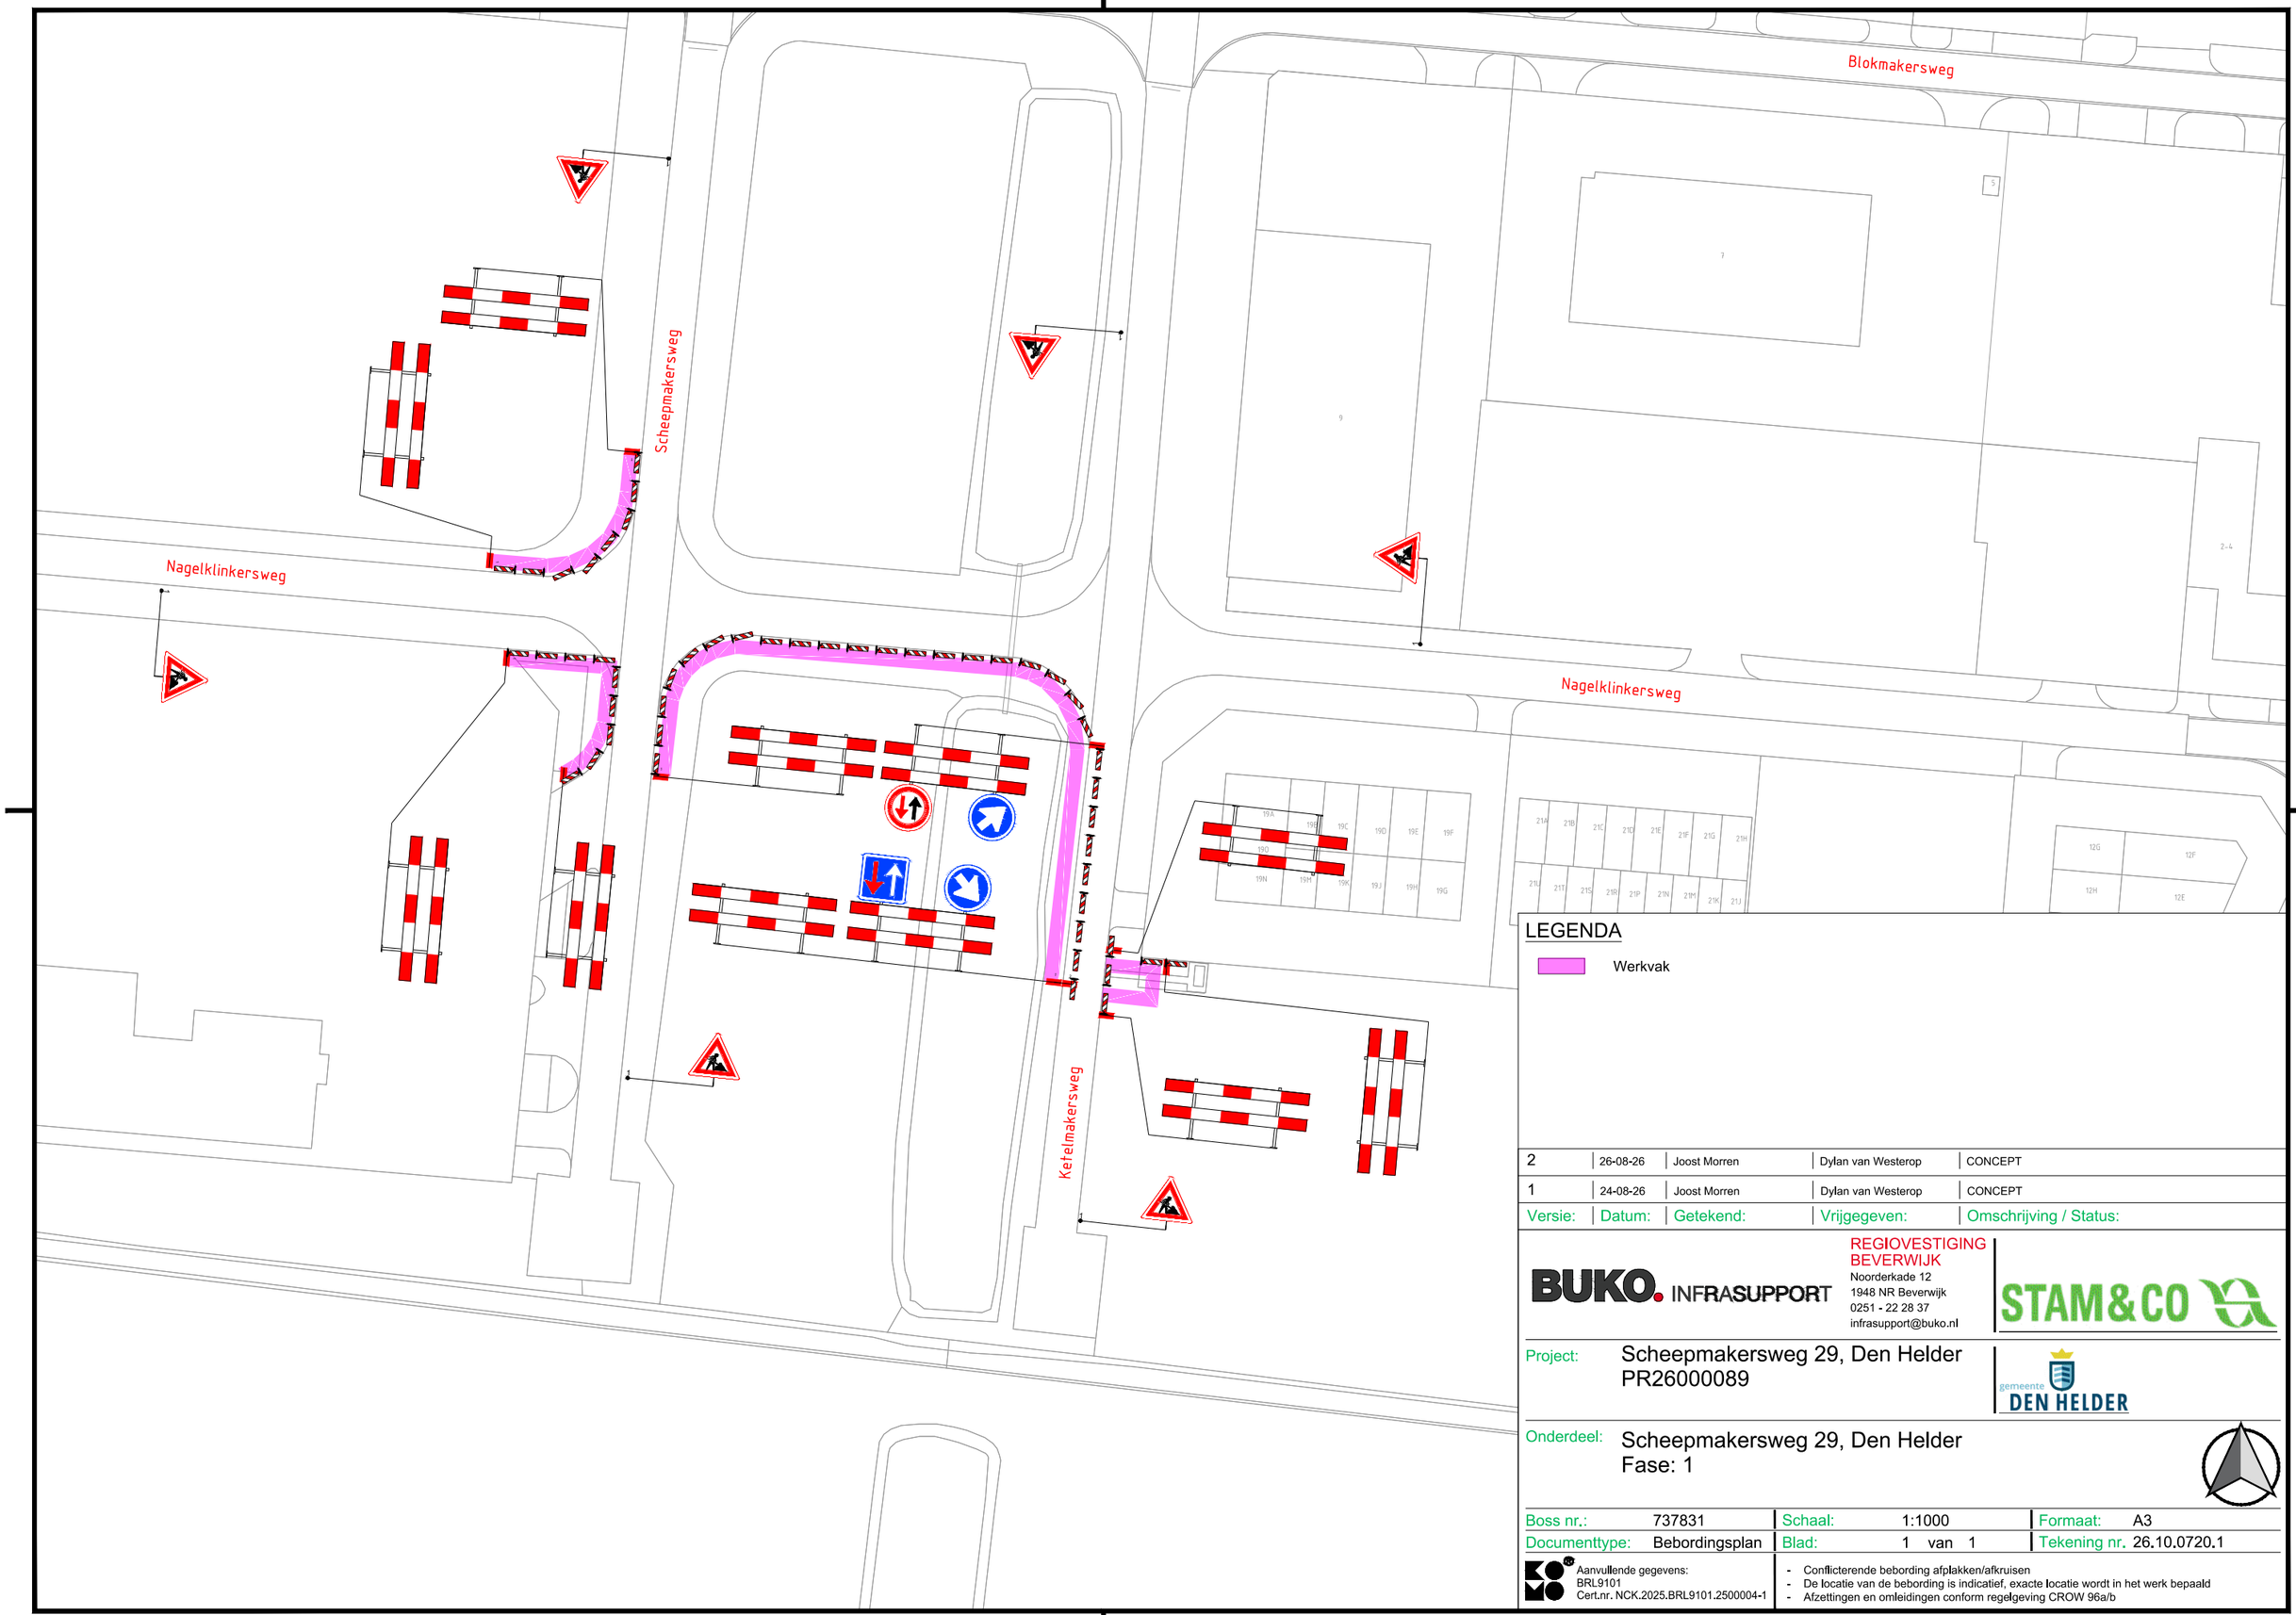


LEGENDA

Werkvak

Versie:	Datum:	Getekend:	Vrijgegeven:	Omschrijving / Status:
2	26-08-26	Joost Morren	Dylan van Westerop	CONCEPT
1	24-08-26	Joost Morren	Dylan van Westerop	CONCEPT

BUKO. INFRASUPPORT
REGIOVESTIGING BEVERWIJK
Noorderkade 12
1948 NR Beverwijk
0251 - 22 28 37
infrasupport@buko.nl

STAM&CO

Project: Scheepmakersweg 29, Den Helder
PR26000089

gemeente DEN HELDER

Onderdeel: Scheepmakersweg 29, Den Helder
Fase: 1

Boss nr.:	737831	Schaal:	1:1000	Formaat:	A3
Documenttype:	Bebordingsplan	Blad:	1 van 1	Tekening nr.	26.10.0720.1

Aanvullende gegevens:
BRL9101
Cert.nr. NCK.2025.BRL9101.2500004-1

- Conflicterende bebording afplakken/afkruisen
- De locatie van de bebording is indicatief, exacte locatie wordt in het werk bepaald
- Afzettingen en omleidingen conform regelgeving CROW 96a/b

H:\7. Verkeersplannen - Tekenaars\Joost\Projecten\2026\26.10.0720 tm 26.10.0729\26.10.0720 Scheepmakersweg 29 Den Helder\26.10.0720.1 737831 Scheepmakersweg 29 Den Helder V2.dwg