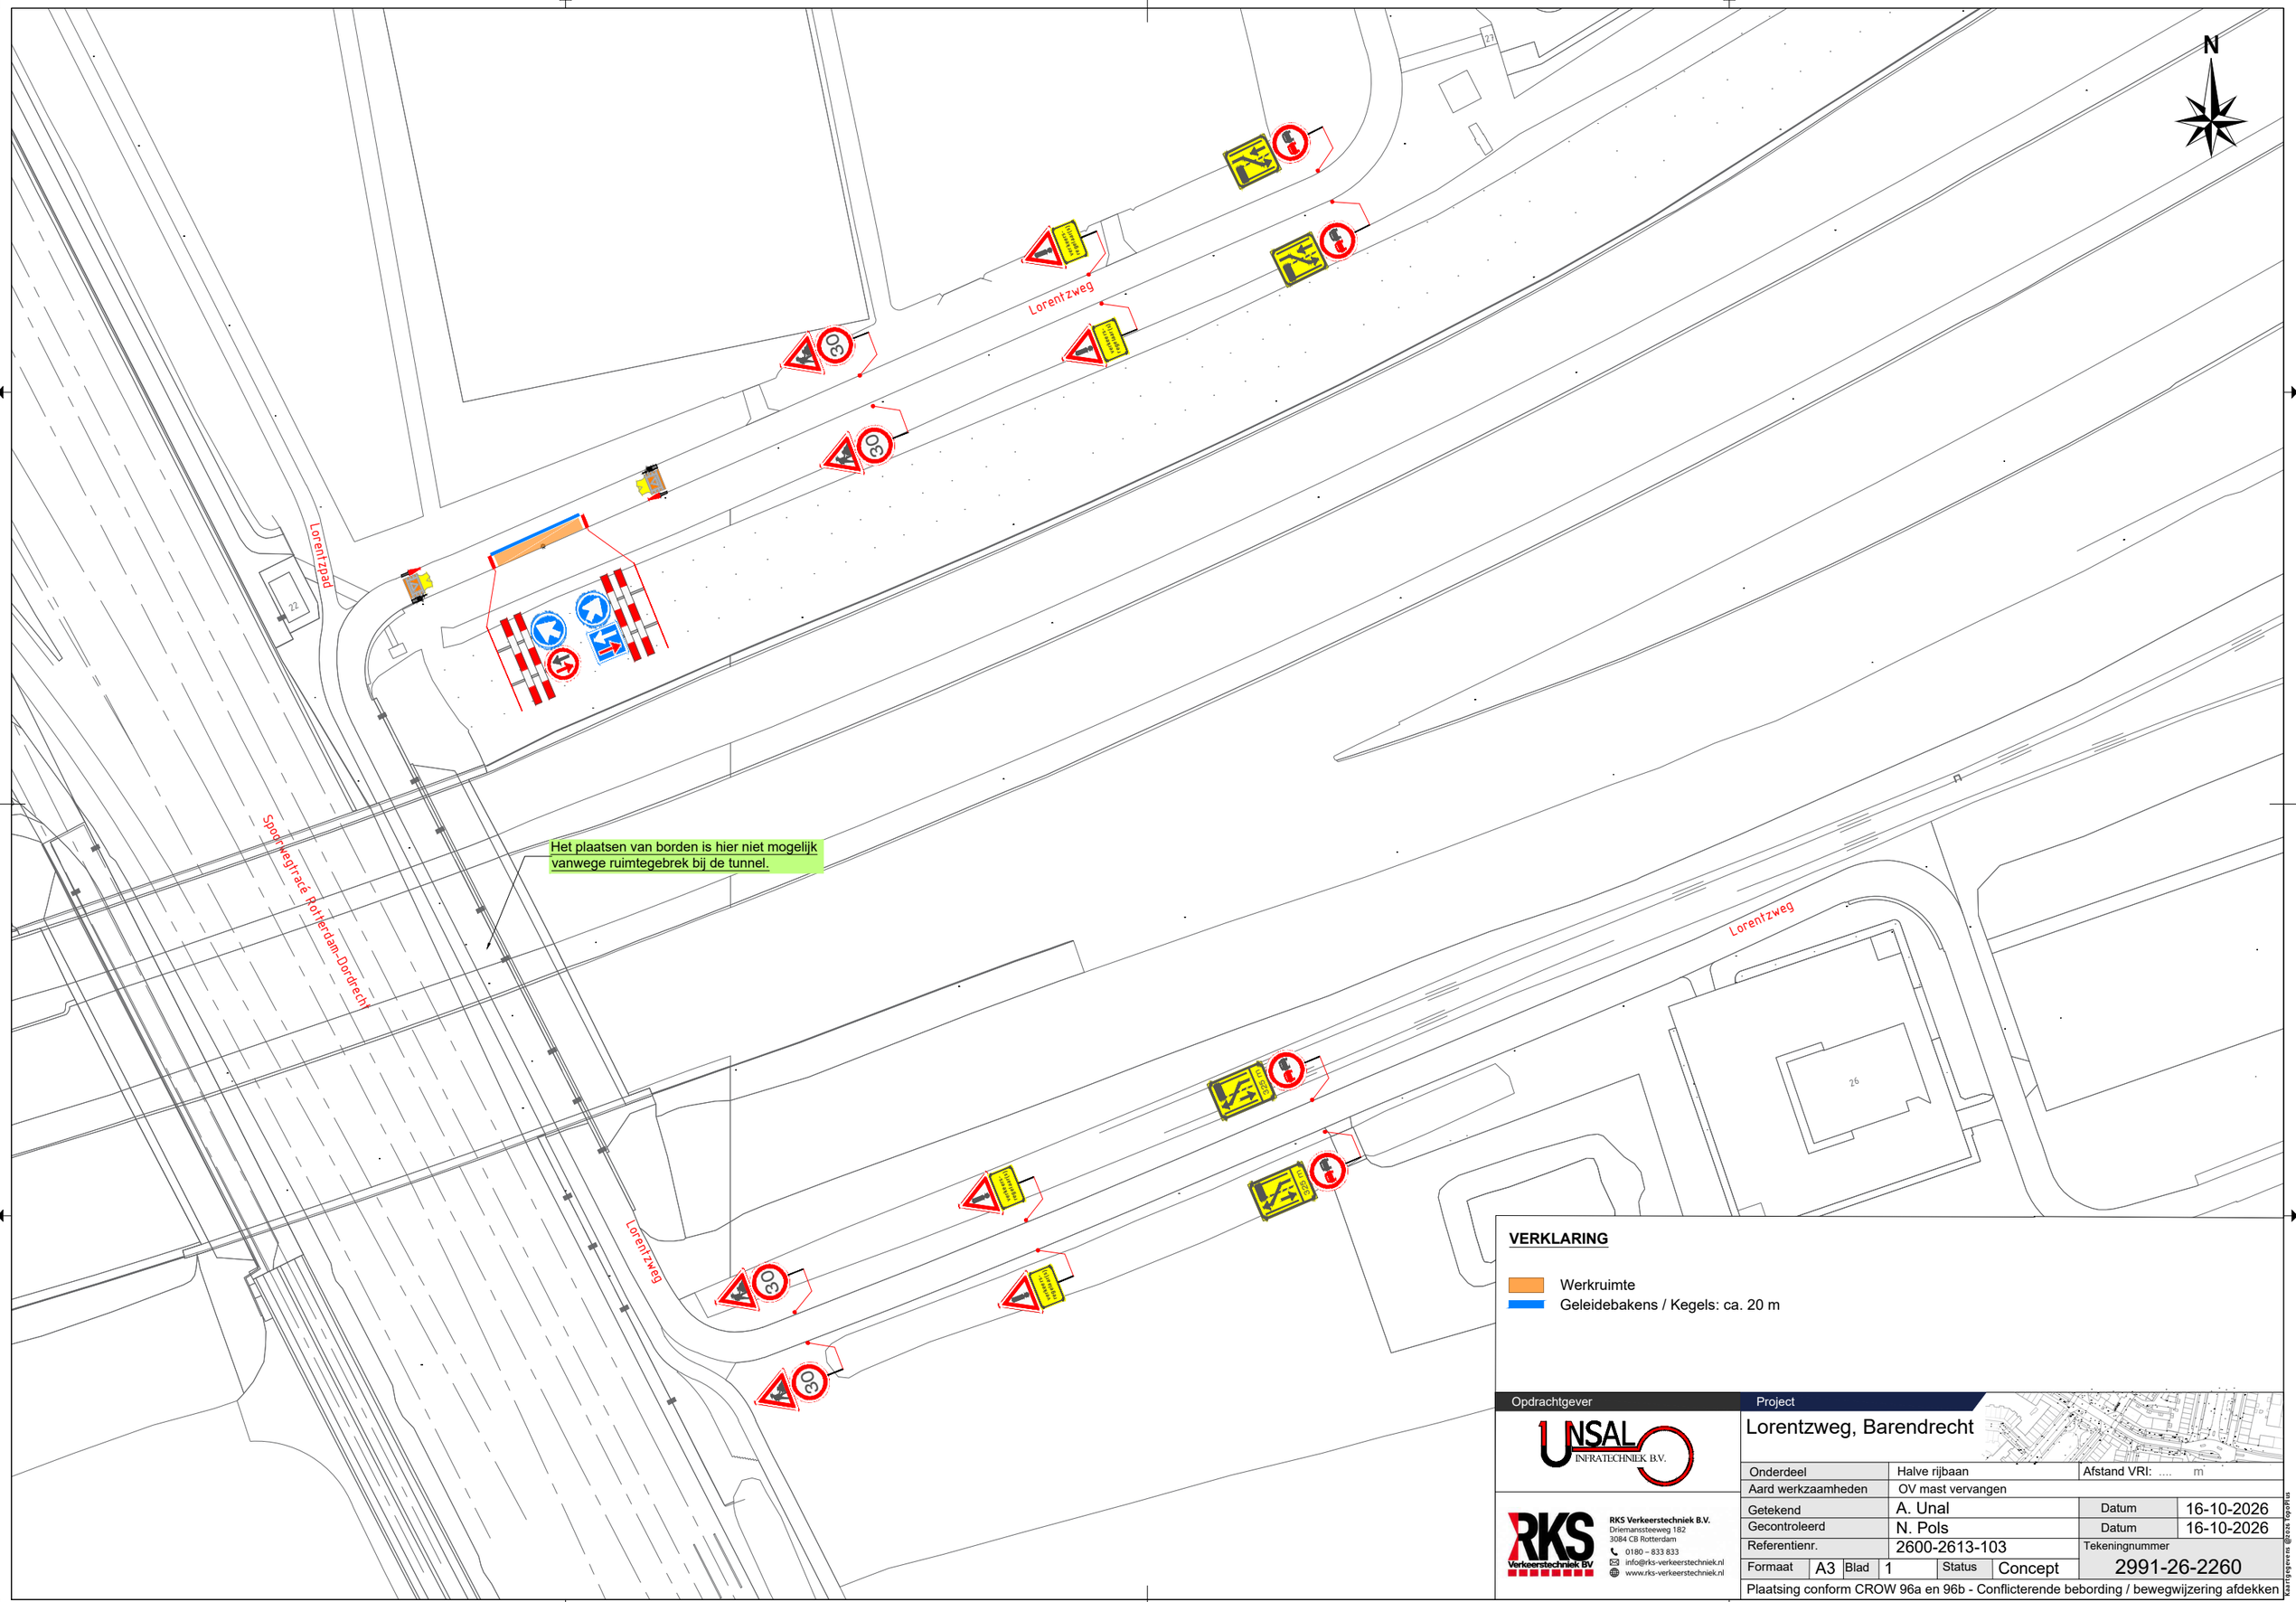


VERKLARING

Werkruimte
Geleidebakens / Kegels: ca. 20 m

Opdrachtgever

UNSAL INFRATECHNIEK B.V.

RKS Verkeerstechniek B.V.
Driemanssteeweg 182
3084 CB Rotterdam
0180 – 833 833
info@rks-verkeerstechniek.nl
www.rks-verkeerstechniek.nl

Project

Lorentzweg, Barendrecht

Onderdeel	Halve rijbaan	Afstand VRI: .... m	
Aard werkzaamheden	OV mast vervangen		
Getekend	A. Unal	Datum	16-10-2026
Gecontroleerd	N. Pols	Datum	16-10-2026
Referentienr.	2600-2613-103	Tekeningnummer	2991-26-2260
Formaat A3	Blad 1	Status Concept	

Plaatsing conform CROW 96a en 96b - Conflicterende bebording / bewegwijzering afdekken

Kaartgegevens ©2026 TomTom