VERPLAATSEN
INVALIDEPARKEERVAK

OVERIGE RIJBAAN
BREEDTE: 6,57M

Paramaribohof
Corantijnstraat
Paramaribostraat
Corantijnhof
Nickerieplad

VERKLARING


BEBORDING:

	FASE 1 WERKVAK START DATUM: DD-MM-JJJJ	DUUR: 2 WEKEN	
	SCHRIKHEK	BB16-2T	3 ST
	GELEIDENBAAK VOETPAD 5 KM/U H.O.H. 3M	BB35I-01T	15 ST
	GELEIDENBAAK ETW 30 KM/U H.O.H. 8M	BB35I-01T	8 ST
	GELEIDENBAAK ETW 30 KM/U R<100 H.O.H. 4M	BB35I-01T	8 ST
	VERBODEN IN TE RIJDEN	C01	2 ST
	WERK IN UITVOERING	J16	3 ST
	AFPLAKKEN VERBODEN IN TE RIJDEN	C02	1 ST
	AFPLAKKEN EENRICHTINGSWEG	C03	1 ST

VOORAANKONDIGING:

PLAATSEN V.O.: -14 DAGEN

PARKEERVERBOD	PV	10 ST
PIJL RECHTS	OB501R	3 ST
PIJL LINKS	OB501L	3 ST
PIJLEN BEIDE RICHTINGEN	OB502	4 ST

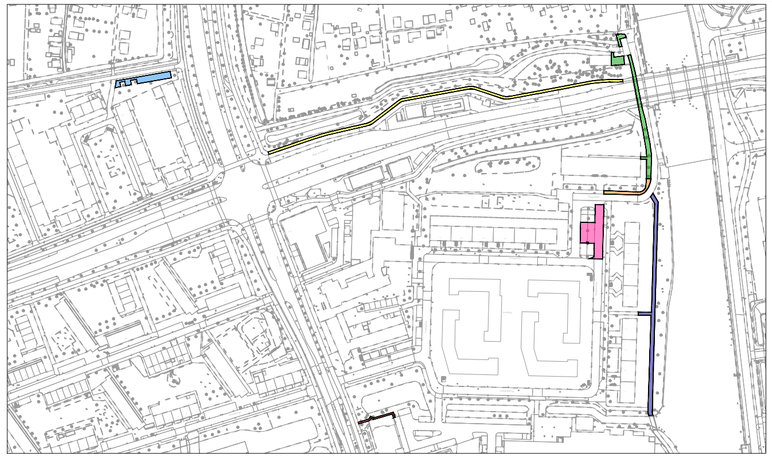

Maten in meters, tenzij anders vermeld
Materiaalmaten in mm, tenzij anders vermeld
Peilmaten in meters t.o.v. N.A.P., tenzij anders vermeld
Diameters in mm, tenzij anders vermeld

0 2 4 6 8m

SITUATIE
SCHAAL 1:500

Project
Herstel verharding De Kooi

Onderwerp
TVM
Paramaribostraat

Getekend door	Gecontroleerd door	Blad	Aantal	Documentsoort	Documentstatus	Projectnummer:
C. van Musscher		7	7	Tekening	Concept	
Datum uitgifte	Gezien door	Schaal		Formaat		Besteknummer:
16-09-2026		1:500		A2L		

SLOOS GROEP
Admiraal Helfrichweg 11
2315 VC Leiden
Tel. 071-5211687

Tekeningnummer: