
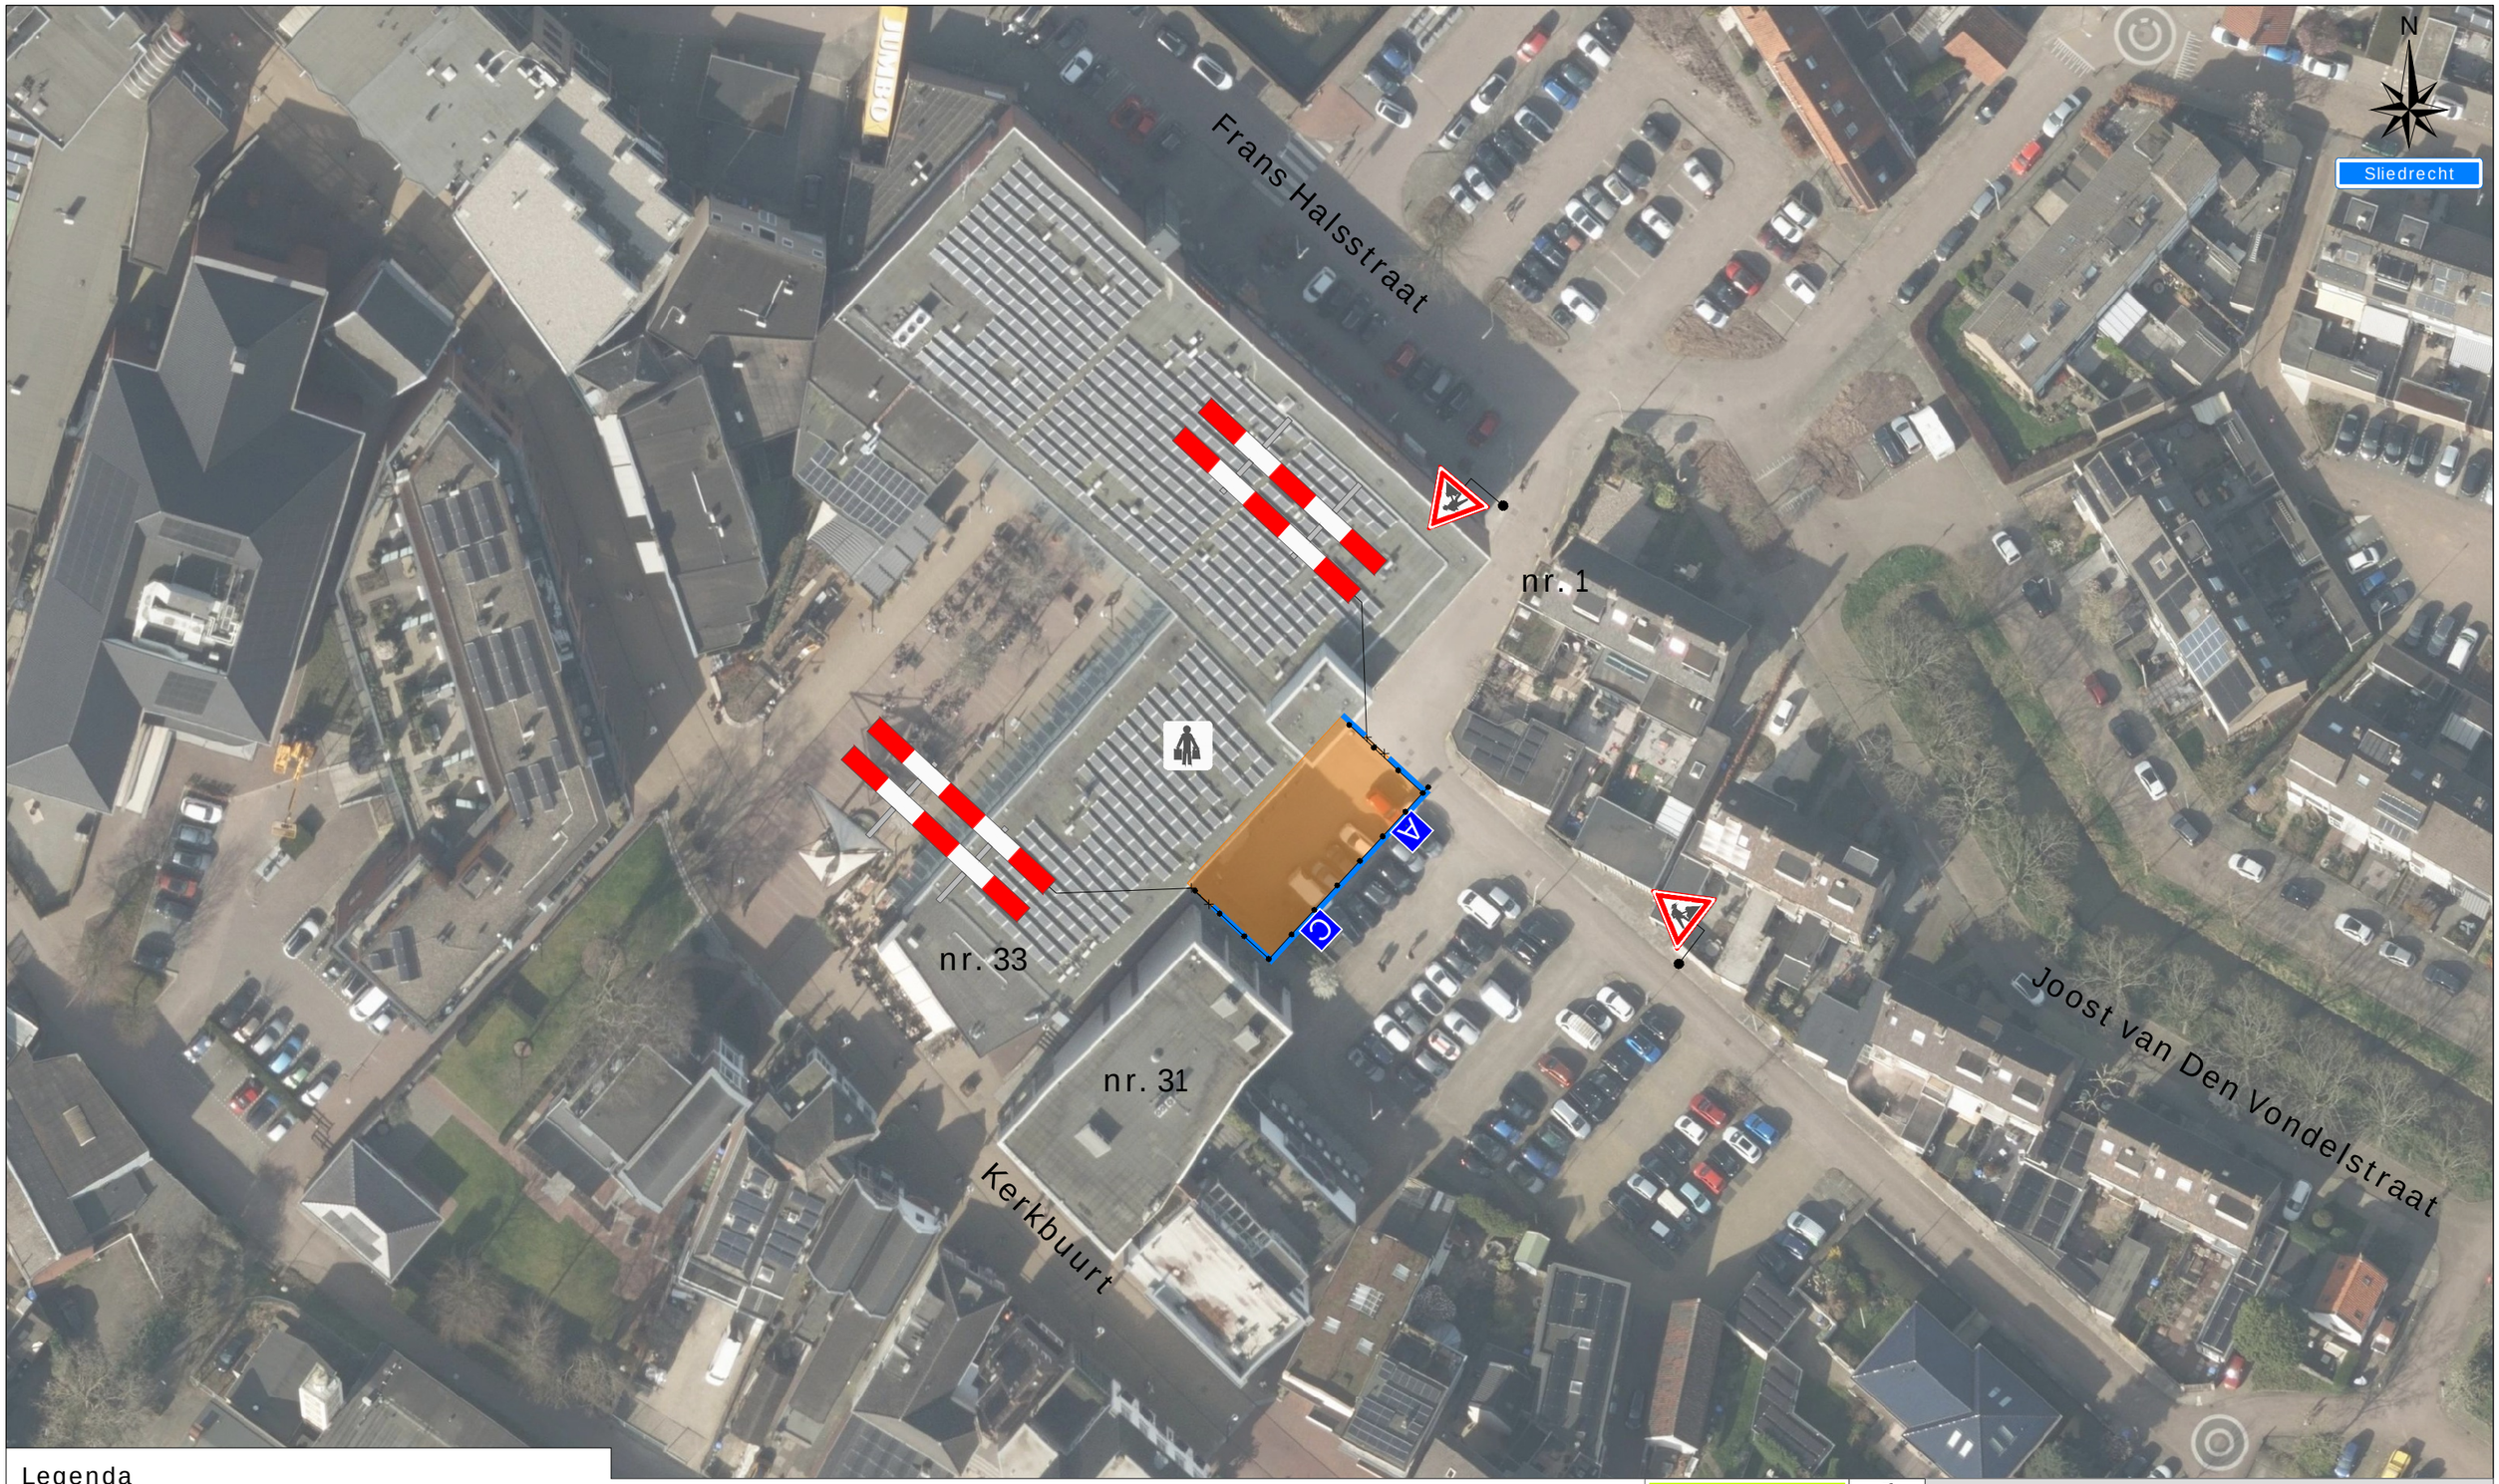


Legenda

- Werkruimte
- Bakens (ca. 40 m)
- Bouhekken (ca. 13 m)

A 1x C 1x

Werkvakindeling ETW

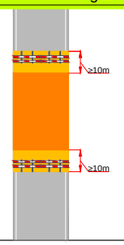

Project: Joost van den Vondelstraat te Sliedrecht

Tekeningnummer: 226-02311.a-01

Ref.nr.: n.t.b.

Opdrachtgever:

Onderdeel: Verkeersmaatregel

Aard werkzaamheden: Kabels & Leidingen

Werkvoorbereider	: R. Vat		
Getekend	: Y. Disseldorp	Datum	: 22-09-2026
Gecontroleerd	: R. Vat	Datum	: 22-09-2026

Status: ■ Concept ☐ Definitief | Schaal: n.v.t. | Formaat: A3 | www.versluysgroep.nl | K54368

Plaatsing conform CROW 96a en 96b - Conflicterende bebording / bewegwijzering afdekken