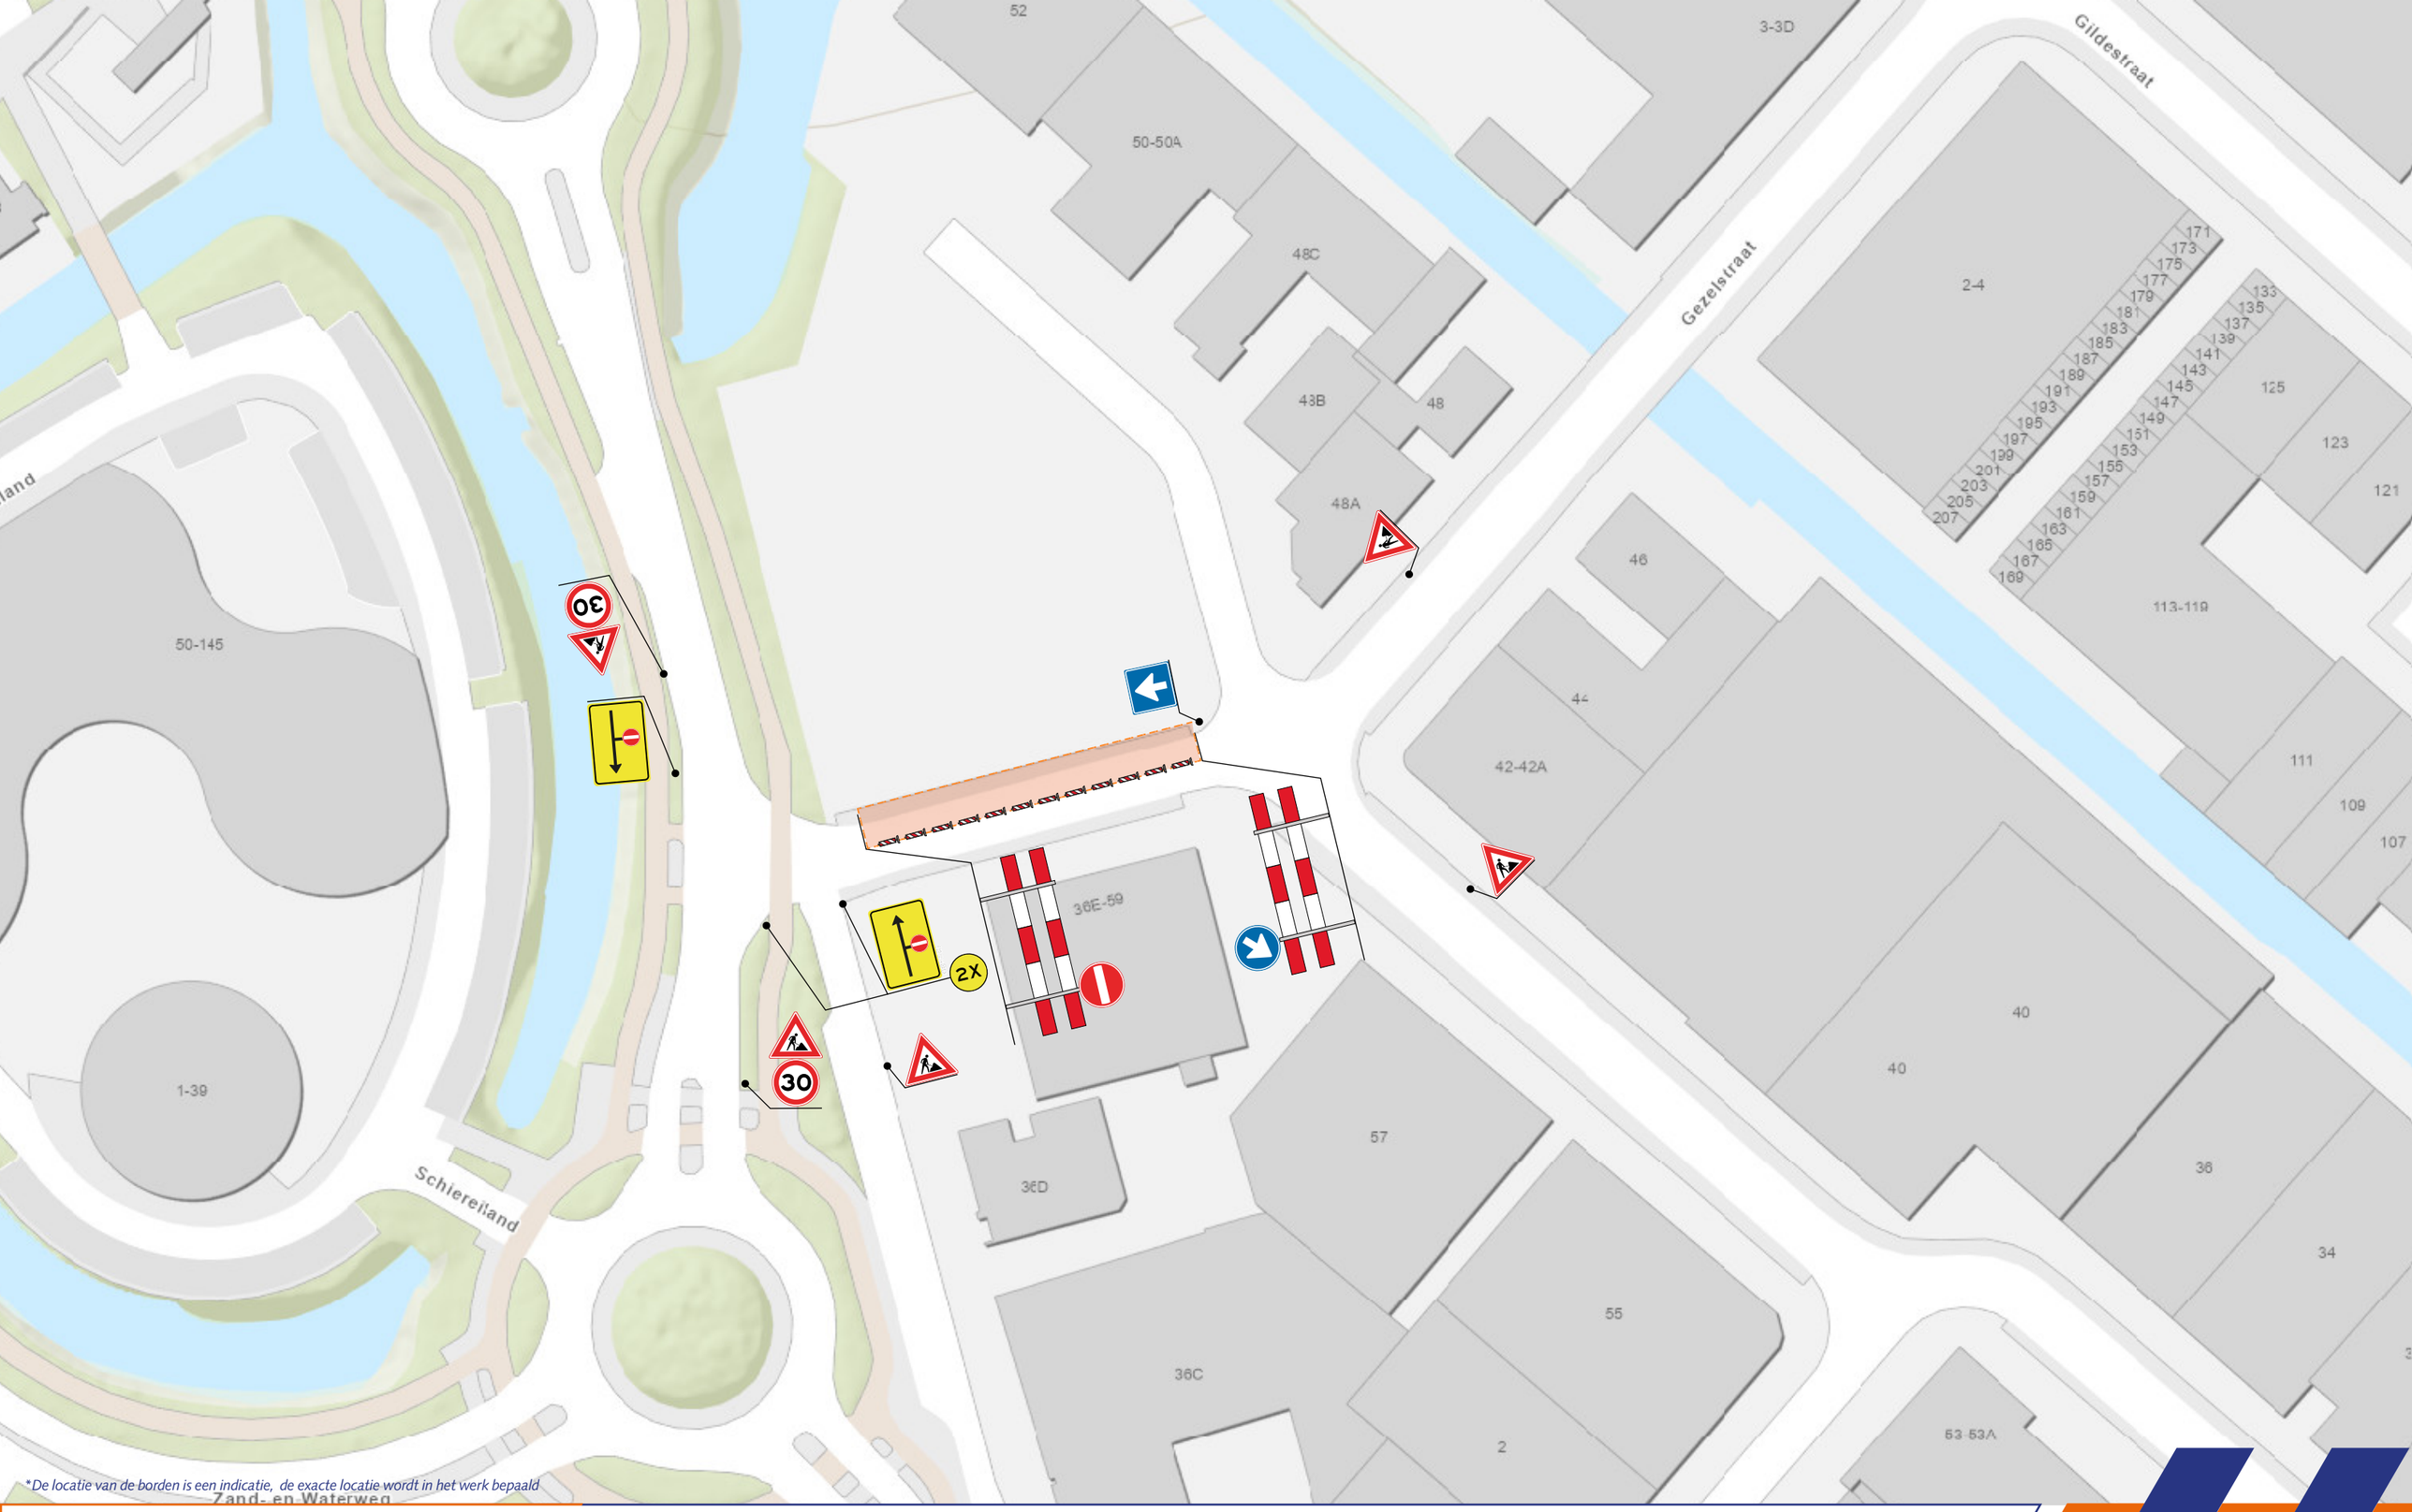


*De locatie van de borden is een indicatie, de exacte locatie wordt in het werk bepaald

Legenda

- Tijdelijke verkeersmaatregelen
- Werklocatie
- Geleidebakens / Verkeerskegels

Opdrachtgever: AAN.BEDR. KOOLE

Opgesteld door: VSZH Verkeer Service Zuid Holland

N

Voor veiligheid en doorstroming

ProjectInformatie

- **Project**
  Industriestraat 61, Naaldwijk
- **Projectnummer**
  2026-3189
- **Documentnummer**
  2026-3189.2
- **Datum**
  26-10-2026
- **Schaal**
  n.v.t.
- **Auteur**
  MH
- **Gecontroleerd**
  AK
- **Formaat**
  A3