

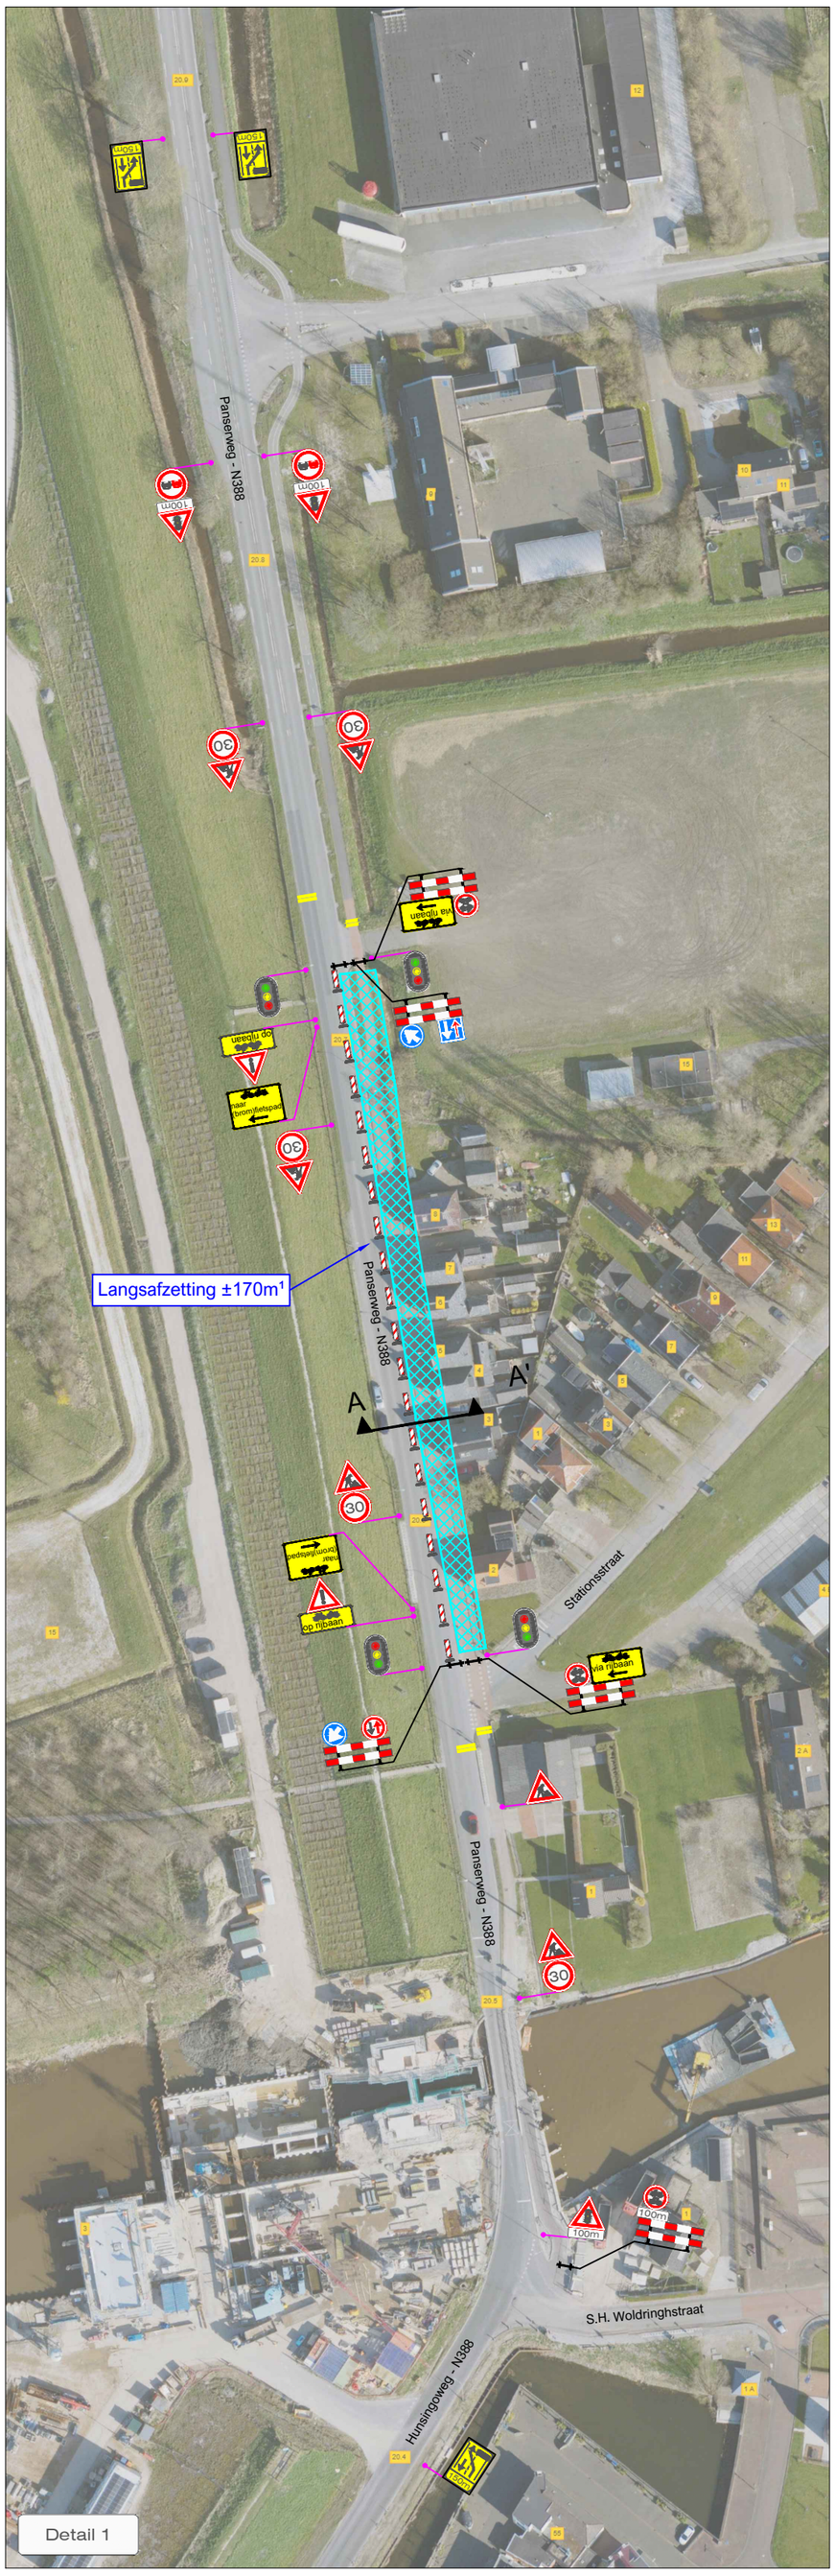


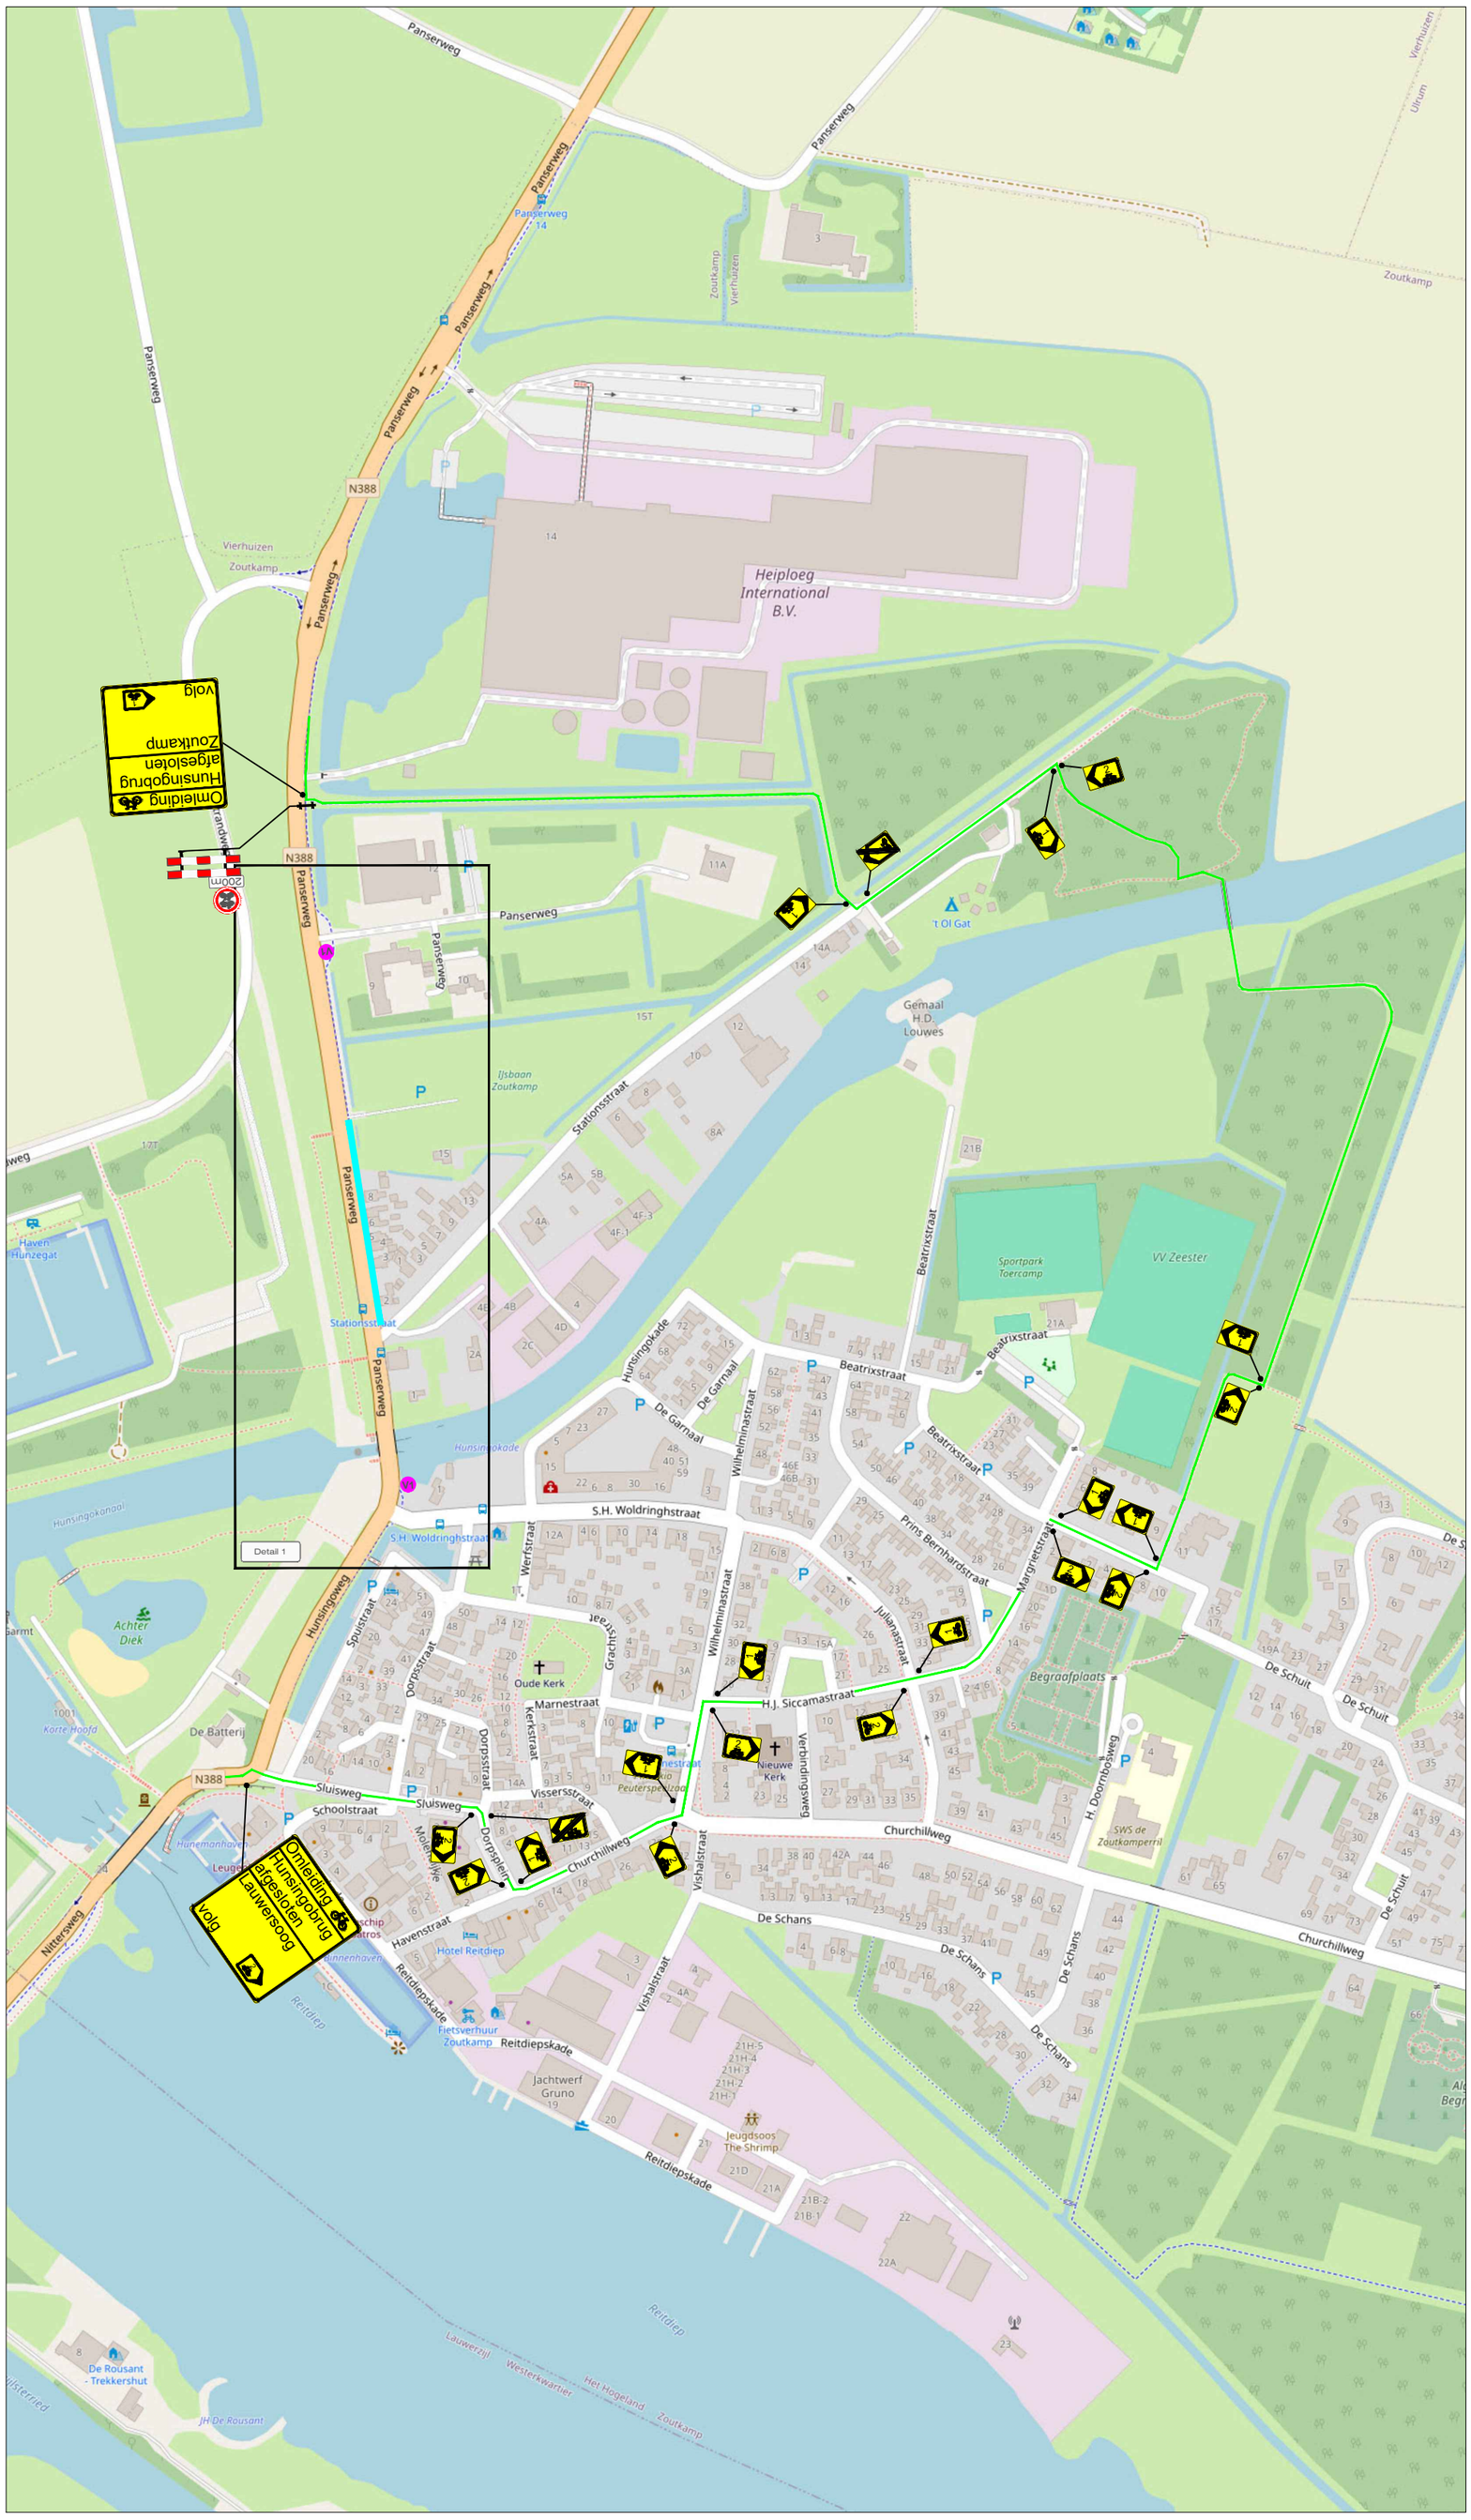

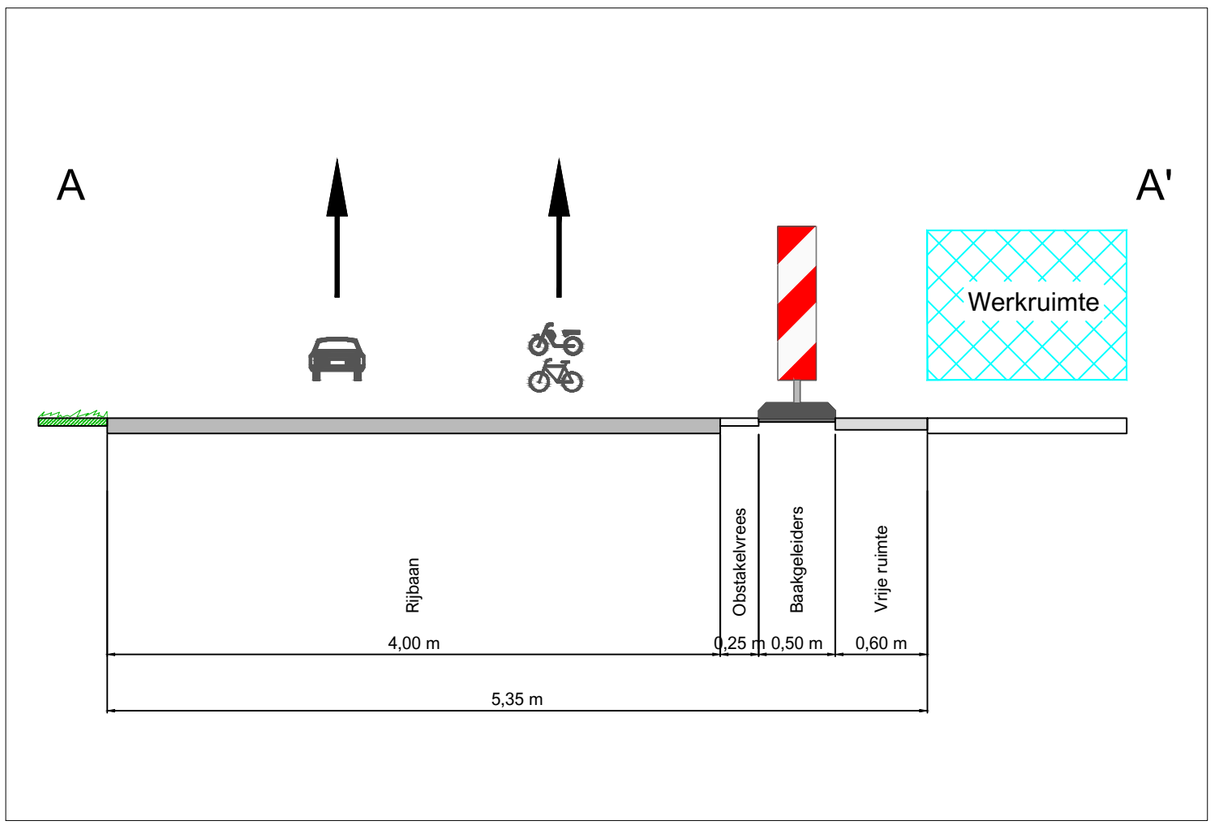

LEGENDA

- Werkruimte
- Omleidingsroute fietsers
- Conflicterende bebording afplakken
- De exacte plaatsing van de bebording wordt op locatie bepaald

VOORAANKONDIGING

V1 — Hunsingobrug afgesloten van ...-... t/m ...-...

Aantal: 2 st.

CHECKLIST

Verkeersregelaar(s) ☐	Tijdelijke verlichting ☐	Barrier ☐

OPDRACHTGEVER: Strukton

PROJECT: G.O. N388 fase 3, Zoutkamp

		DATUM:	PARAAF:
GET:	JVE	11-09-2026	
GEC:	JEG	11-09-2026	
GEW:	JAV	24-09-2026	
VRIJ:	JAV	24-09-2026	

DEFINITIEF — VERSIE: D

PROJECT NR: B2632758 — SCHAAL: NVT

TEKENING NR: STN01 — FORMAAT: A2

Vestiging Rijssen: Fahrenheitstraat 13, 7461 JA RIJSSEN
Vestiging Beilen: De Hanekampen 13, 9411 XN BEILEN
Vestiging Bunschoten: Ampèreweg 3, 3752 LR BUNSCHOTEN
Tel: +31 (0)548 82 09 90 info@savetrafficnederland.nl www.savetrafficnederland.nl

Save Traffic Nederland

Advies, ontwerp en uitvoering tijdelijke verkeersmaatregelen

KOMO® NCK.2023.0074.BRL9101.H0055