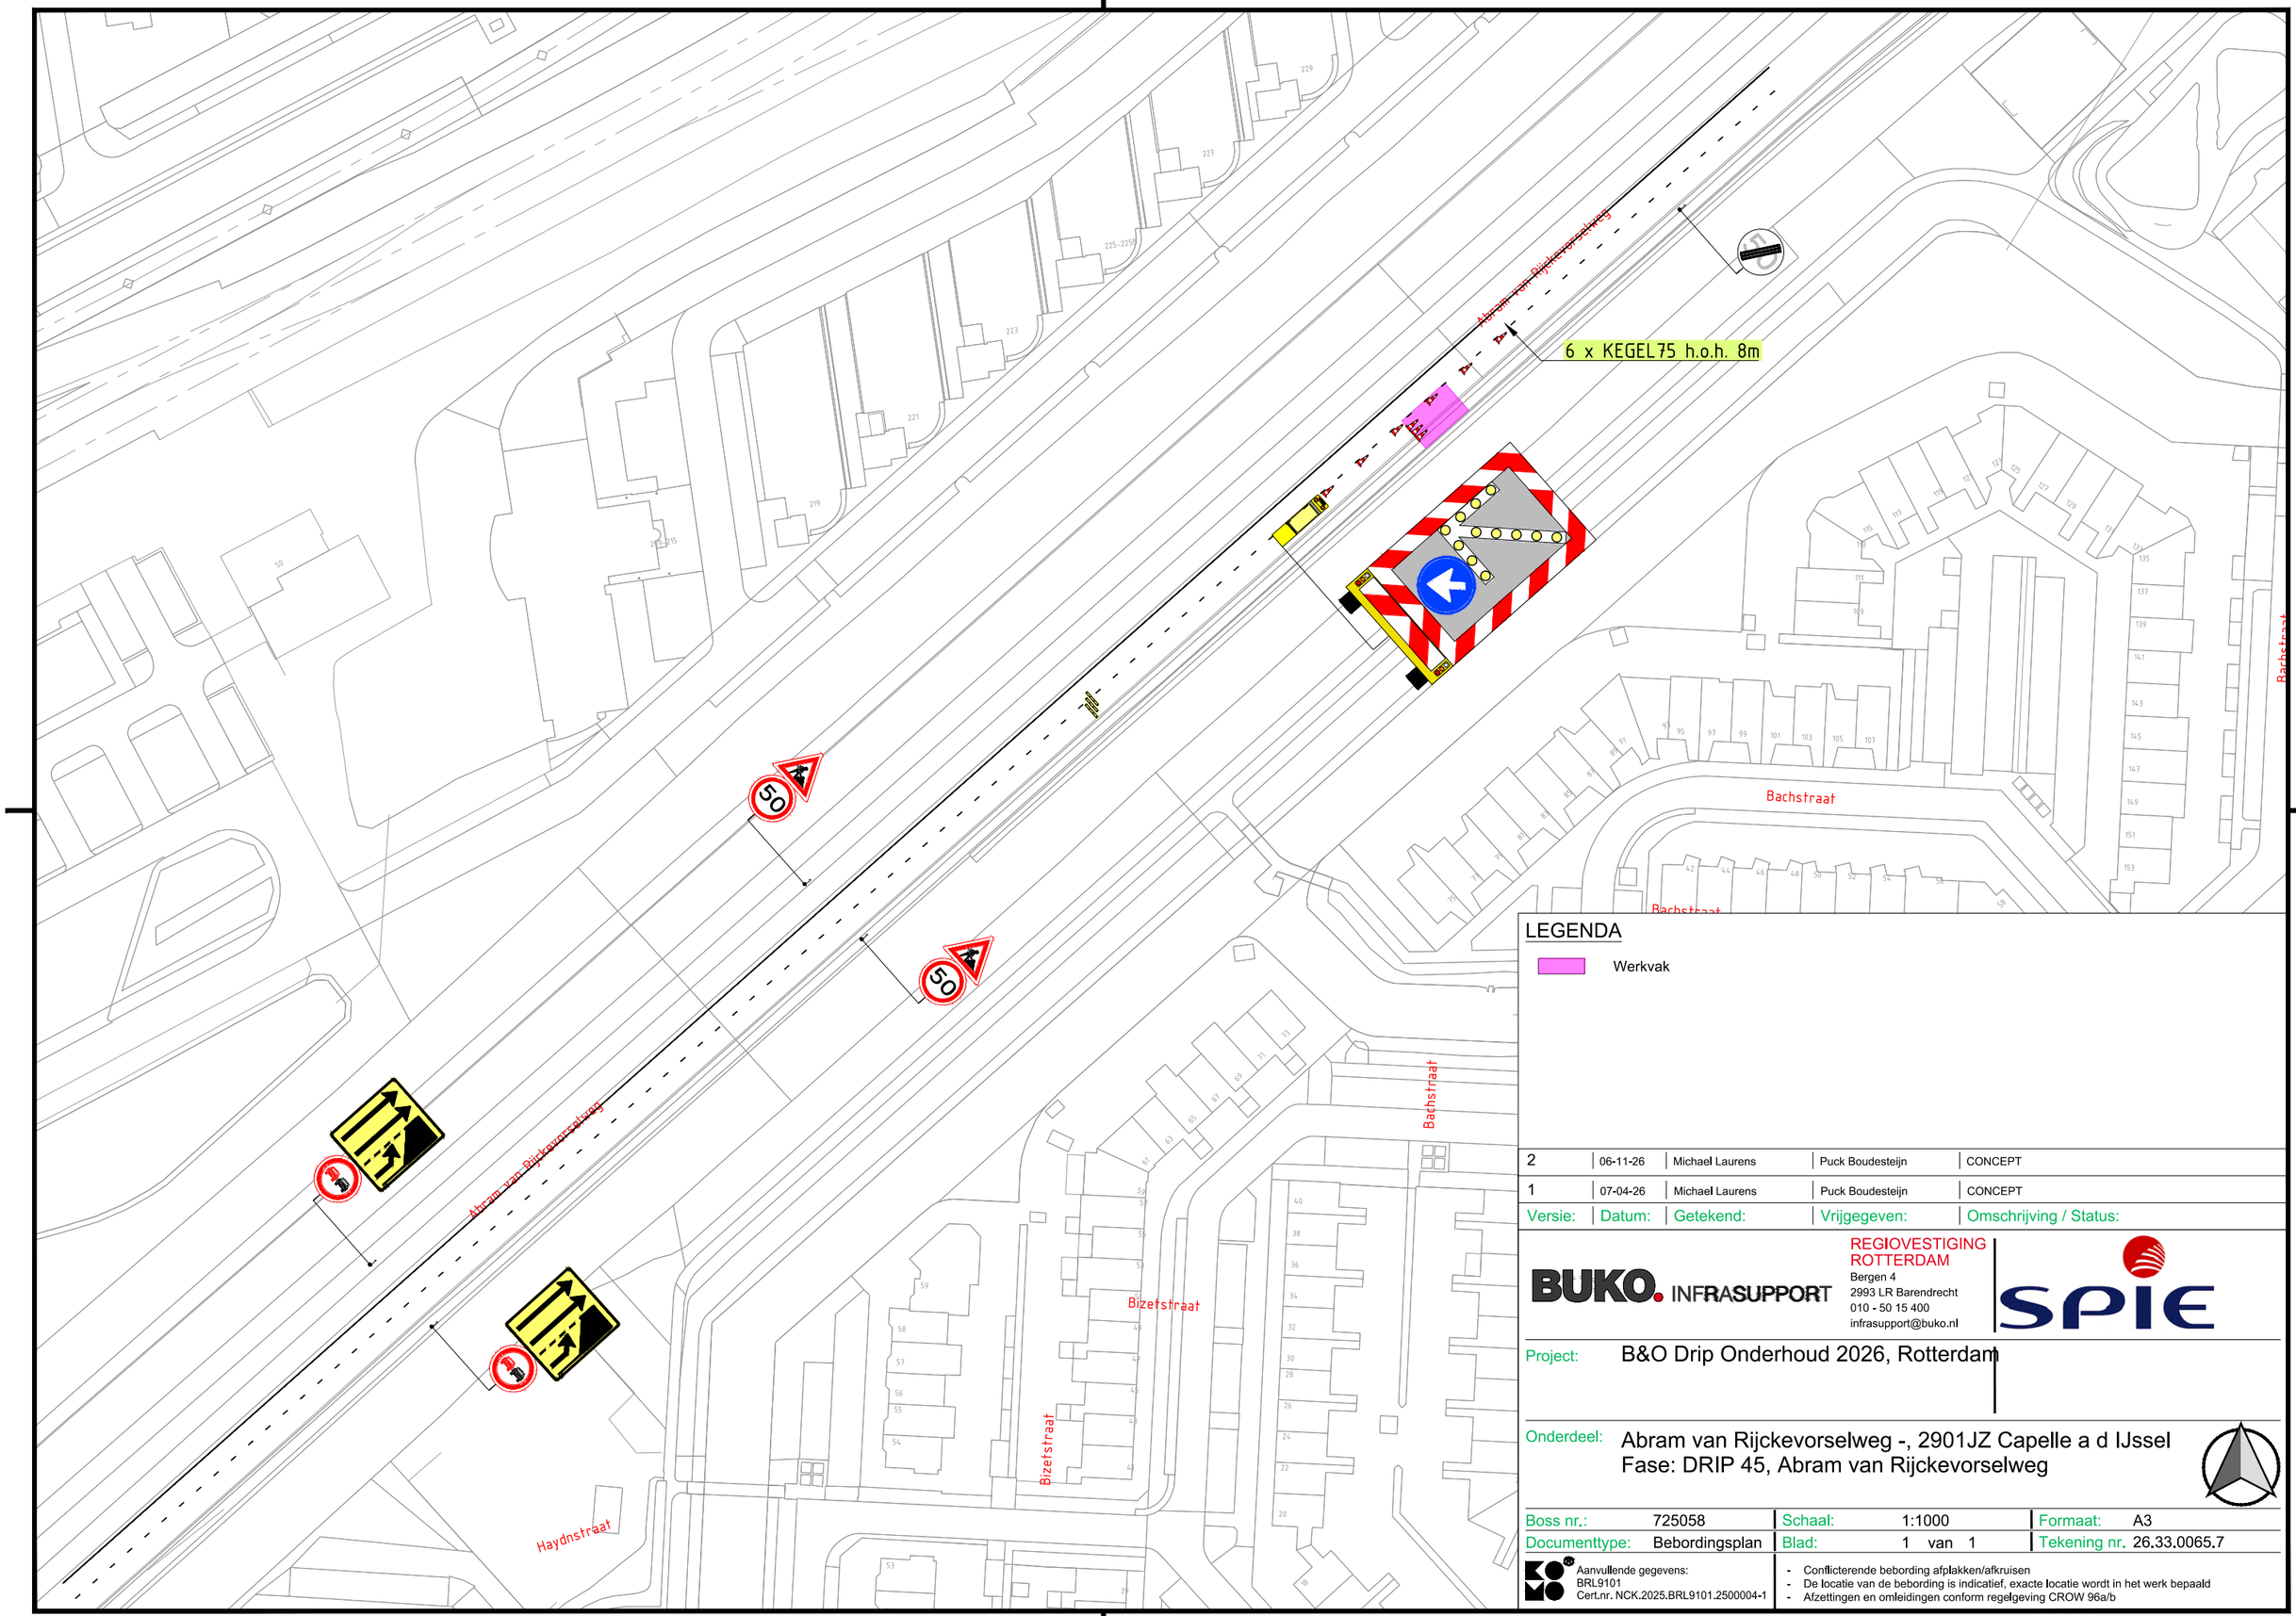


## LEGENDA

Werkvak

| Versie: | Datum: | Getekend: | Vrijgegeven: | Omschrijving / Status: |
|---|---|---|---|---|
| 2 | 06-11-26 | Michael Laurens | Puck Boudesteijn | CONCEPT |
| 1 | 07-04-26 | Michael Laurens | Puck Boudesteijn | CONCEPT |

BUKO. INFRASUPPORT
REGIOVESTIGING ROTTERDAM
Bergen 4
2993 LR Barendrecht
010 - 50 15 400
infrasupport@buko.nl
SPIE

Project: B&O Drip Onderhoud 2026, Rotterdam

Onderdeel: Abram van Rijckevorselweg -, 2901JZ Capelle a d IJssel
Fase: DRIP 45, Abram van Rijckevorselweg

| | | | | | |
|---|---|---|---|---|---|
| Boss nr.: | 725058 | Schaal: | 1:1000 | Formaat: | A3 |
| Documenttype: | Bebordingsplan | Blad: | 1 van 1 | Tekening nr. | 26.33.0065.7 |

Aanvullende gegevens:
BRL9101
Cert.nr. NCK.2025.BRL9101.2500004-1

- Conflicterende bebording afplakken/afkruisen
- De locatie van de bebording is indicatief, exacte locatie wordt in het werk bepaald
- Afzettingen en omleidingen conform regelgeving CROW 96a/b

H:_Verkeersplannen - Tekenaars\Michael\01. Projecten\2026\26.33.0051 - 26.33.0100\26.33.0065 725058 B&O Drip Onderhoud 2026, Rotterdam\26.33.0065.7 725058 Abram van Rijckevorselweg, Capelle aan den IJssel drip 45 v2.dwg