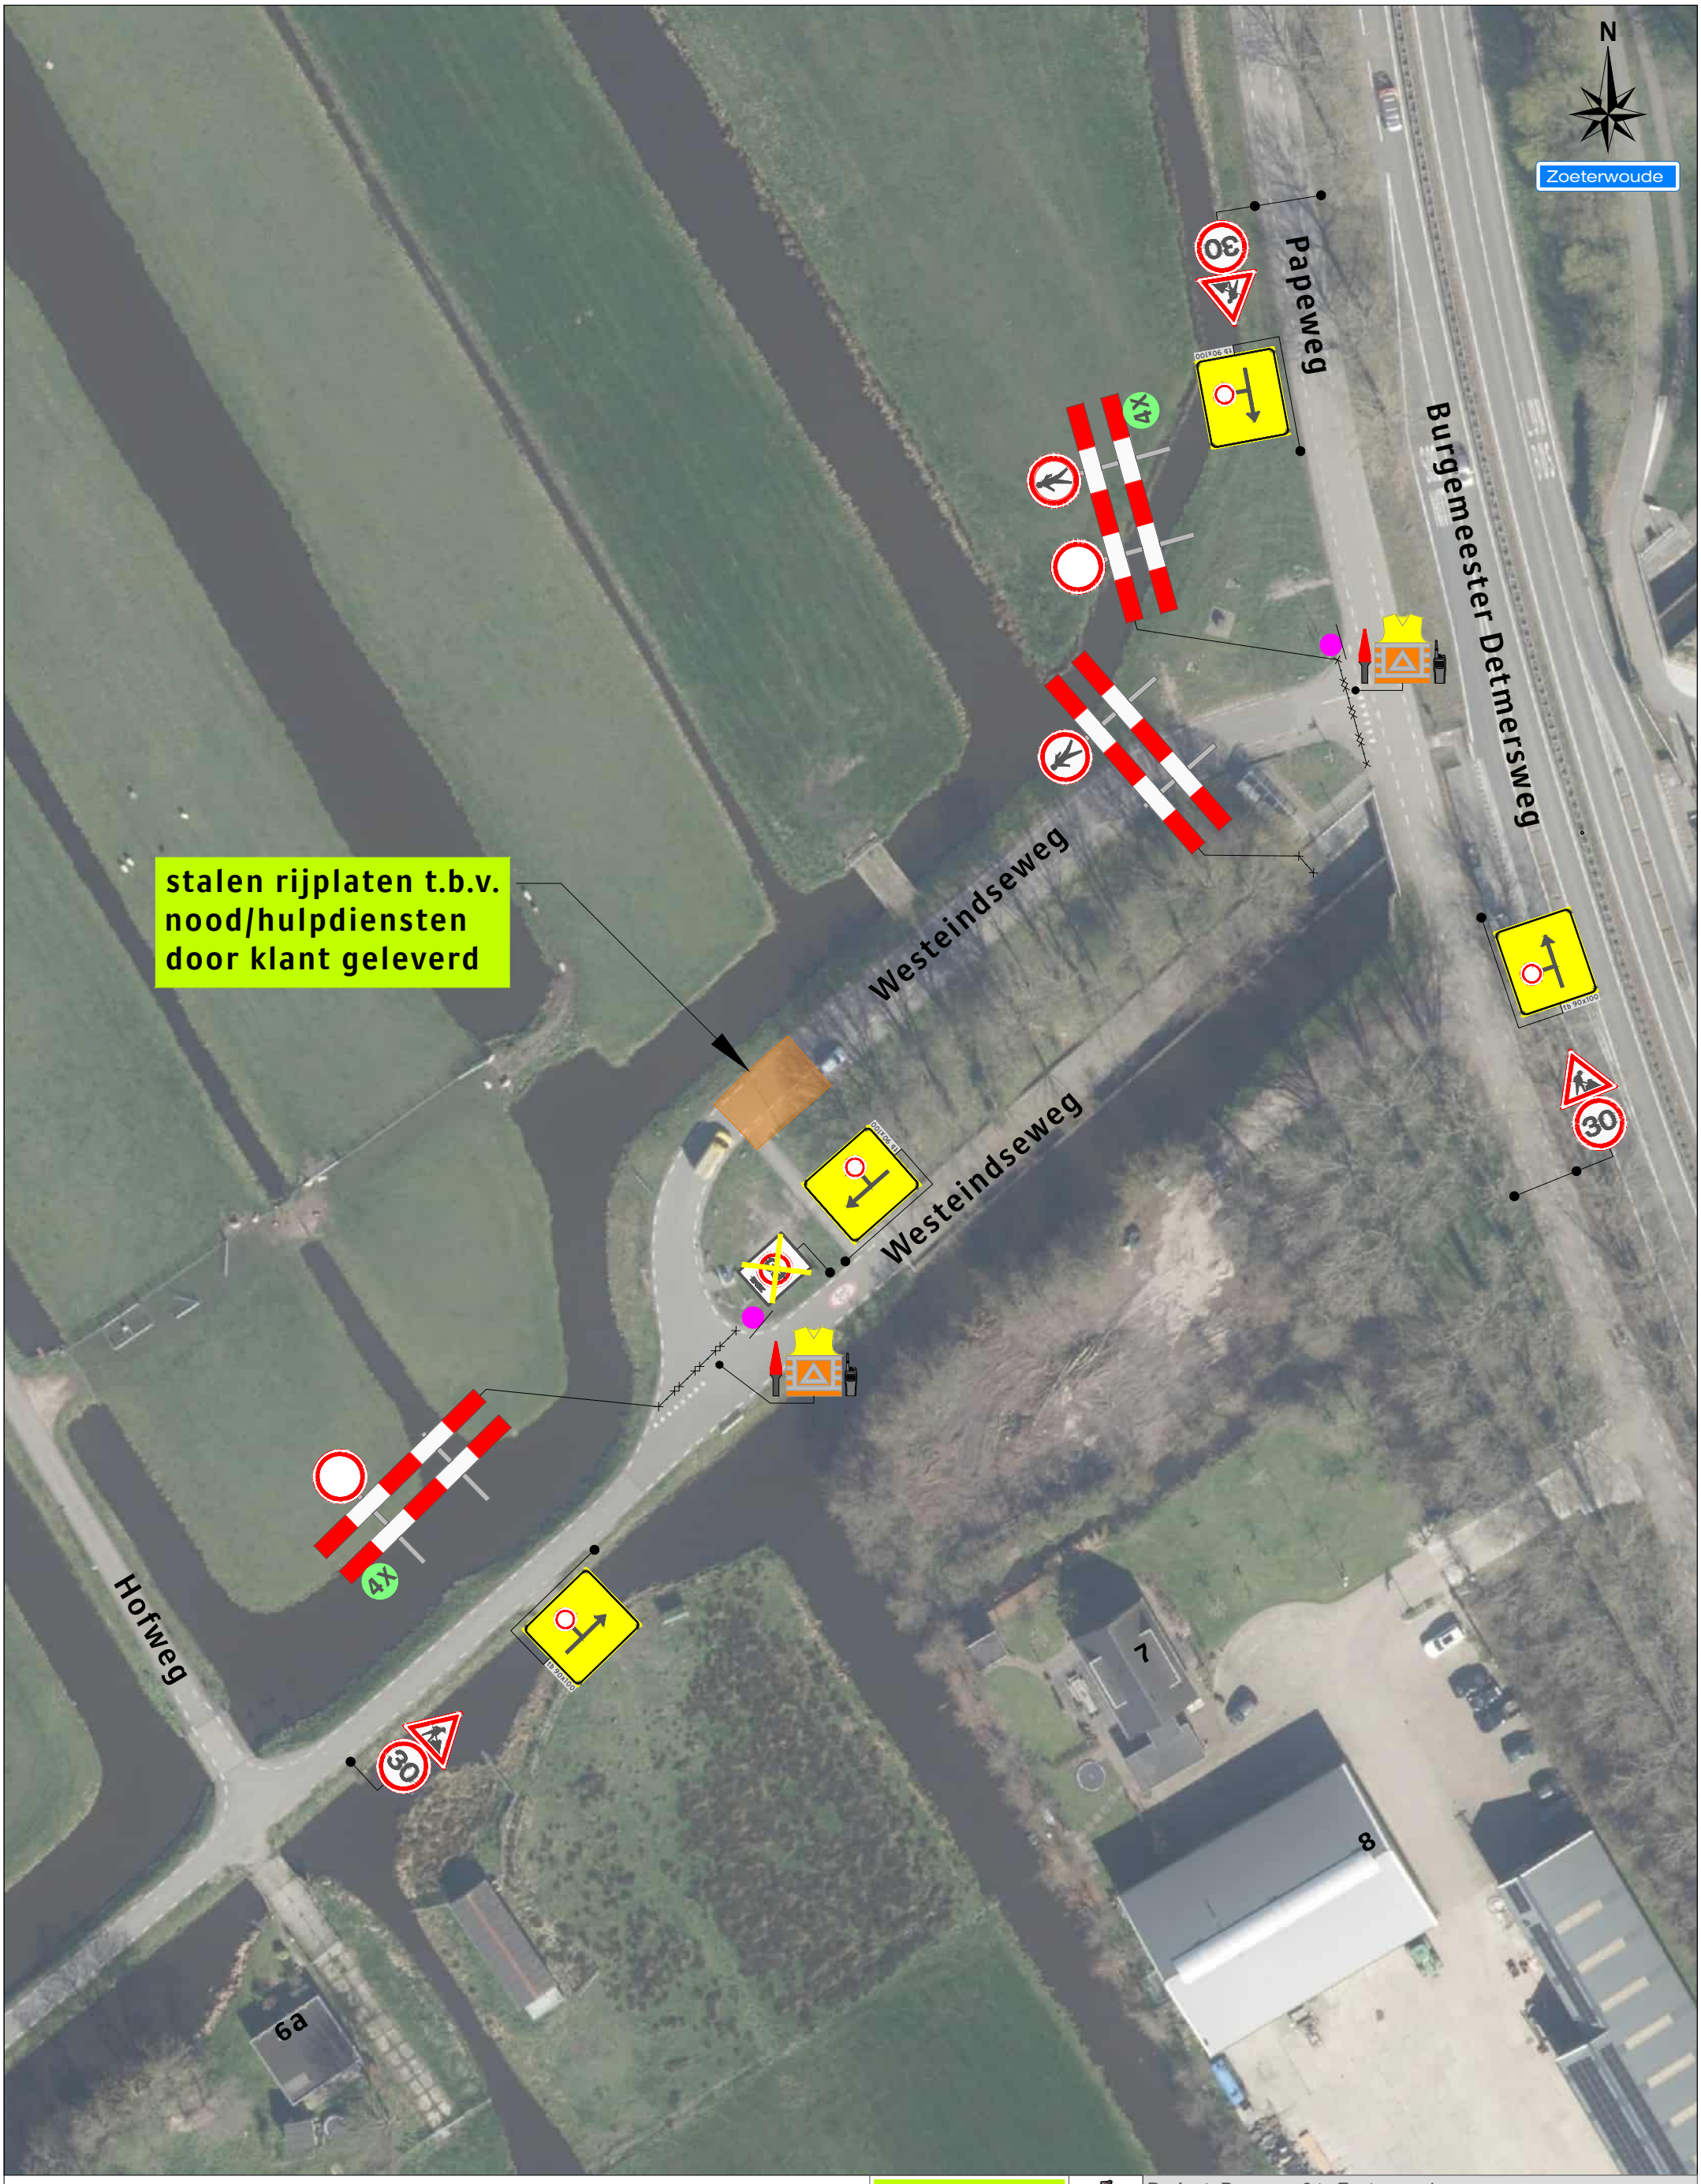


Legenda

Werkruimte

Deze weg is dicht

X t/m X

2X

Werkvakindeling ETW

≥10m

≥10m

Project: Papeweg 8 te Zoeterwoude

Tekeningnummer: 126-04398.d-01

Ref.nr.: n.t.b.

Opdrachtgever:

Onderdeel: Verkeersafsluiting

Aard werkzaamheden: Kabels & Leidingen

Werkvoorbereider	: F. Iken		
Getekend	: L. Bos	Datum	: 04-11-2026
Gecontroleerd	: Y. Disseldorp	Datum	: 04-11-2026

Status: ■ Concept □ Definitief | Schaal: n.v.t. | Formaat: A3 | www.versluysgroep.nl | K54368

Plaatsing conform CROW 96a en 96b - Conflicterende bebording / bewegwijzering afdekken