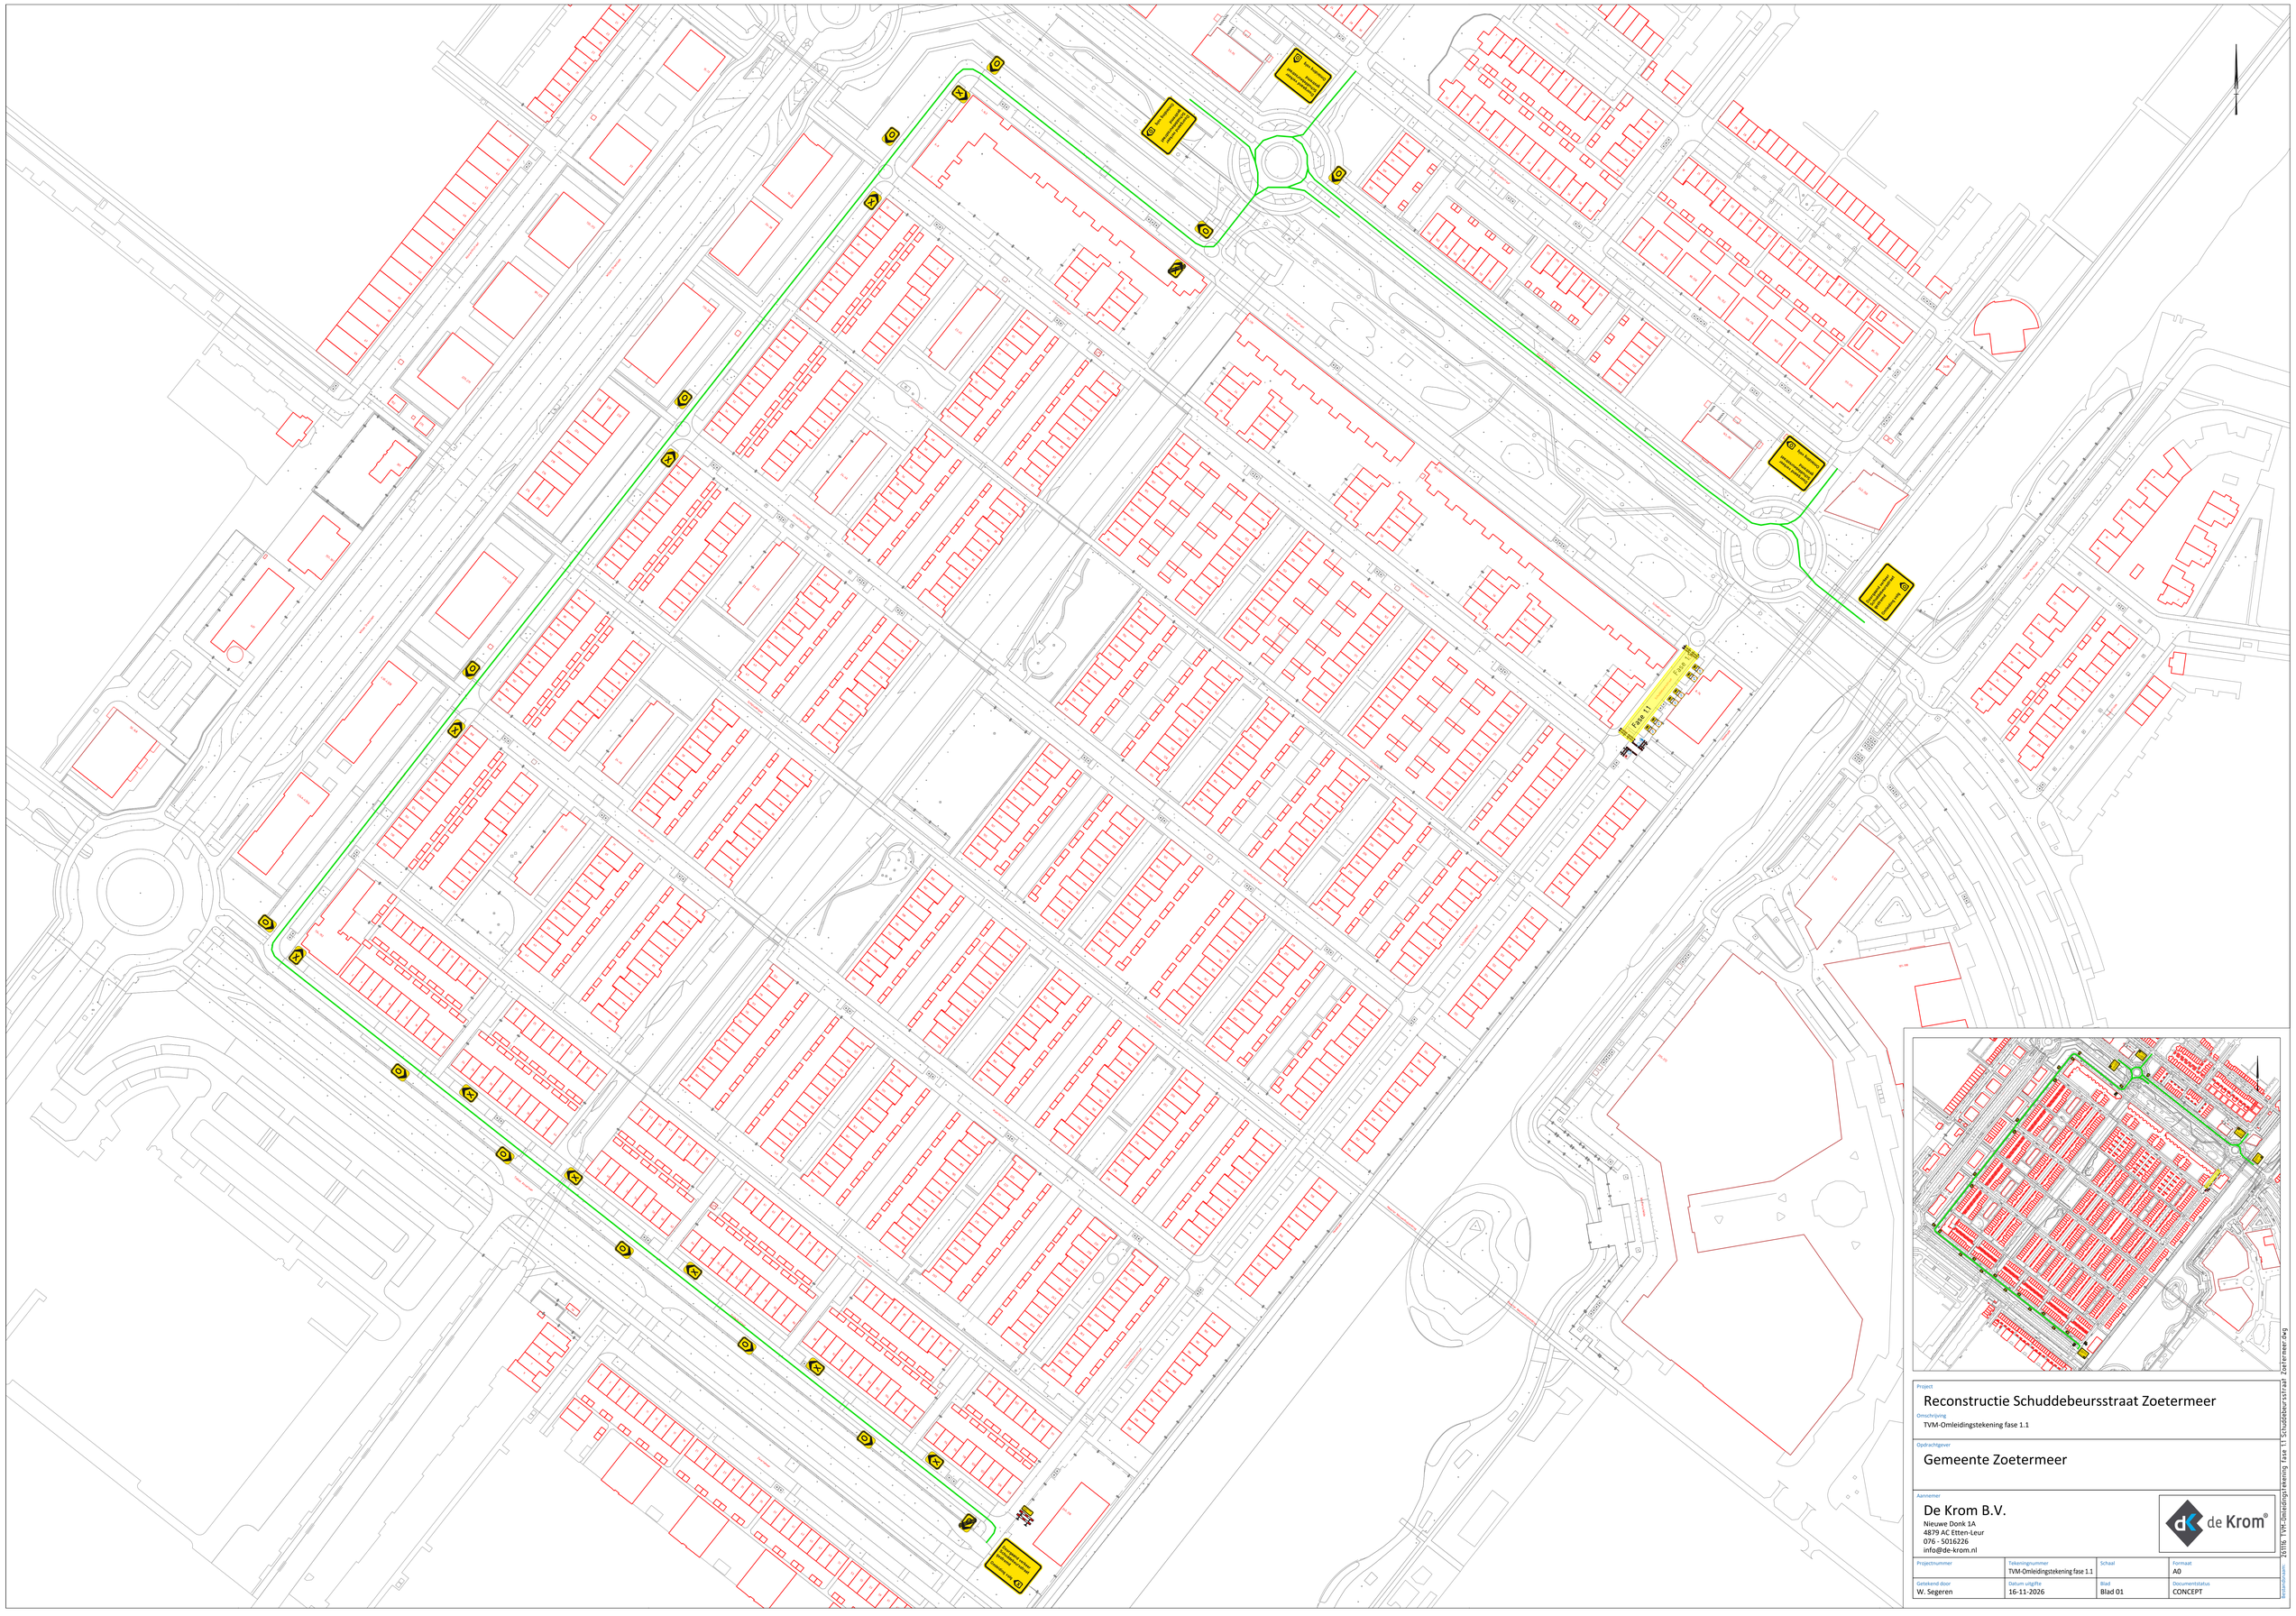

Project
Reconstructie Schuddebeursstraat Zoetermeer

Omschrijving
TVM-Omleidingstekening fase 1.1

Opdrachtgever
Gemeente Zoetermeer

Aannemer
De Krom B.V.
Nieuwe Donk 1A
4879 AC Etten-Leur
076 - 5016226
info@de-krom.nl

Projectnummer	Tekeningnummer	Schaal	Formaat
	TVM-Omleidingstekening fase 1.1		A0
Getekend door	Datum uitgifte	Blad	Documentstatus
W. Segeren	16-11-2026	Blad 01	CONCEPT

Bestandsnaam: 26116 TVM-Omleidingstekening fase 1.1 Schuddebeursstraat Zoetermeer.dwg