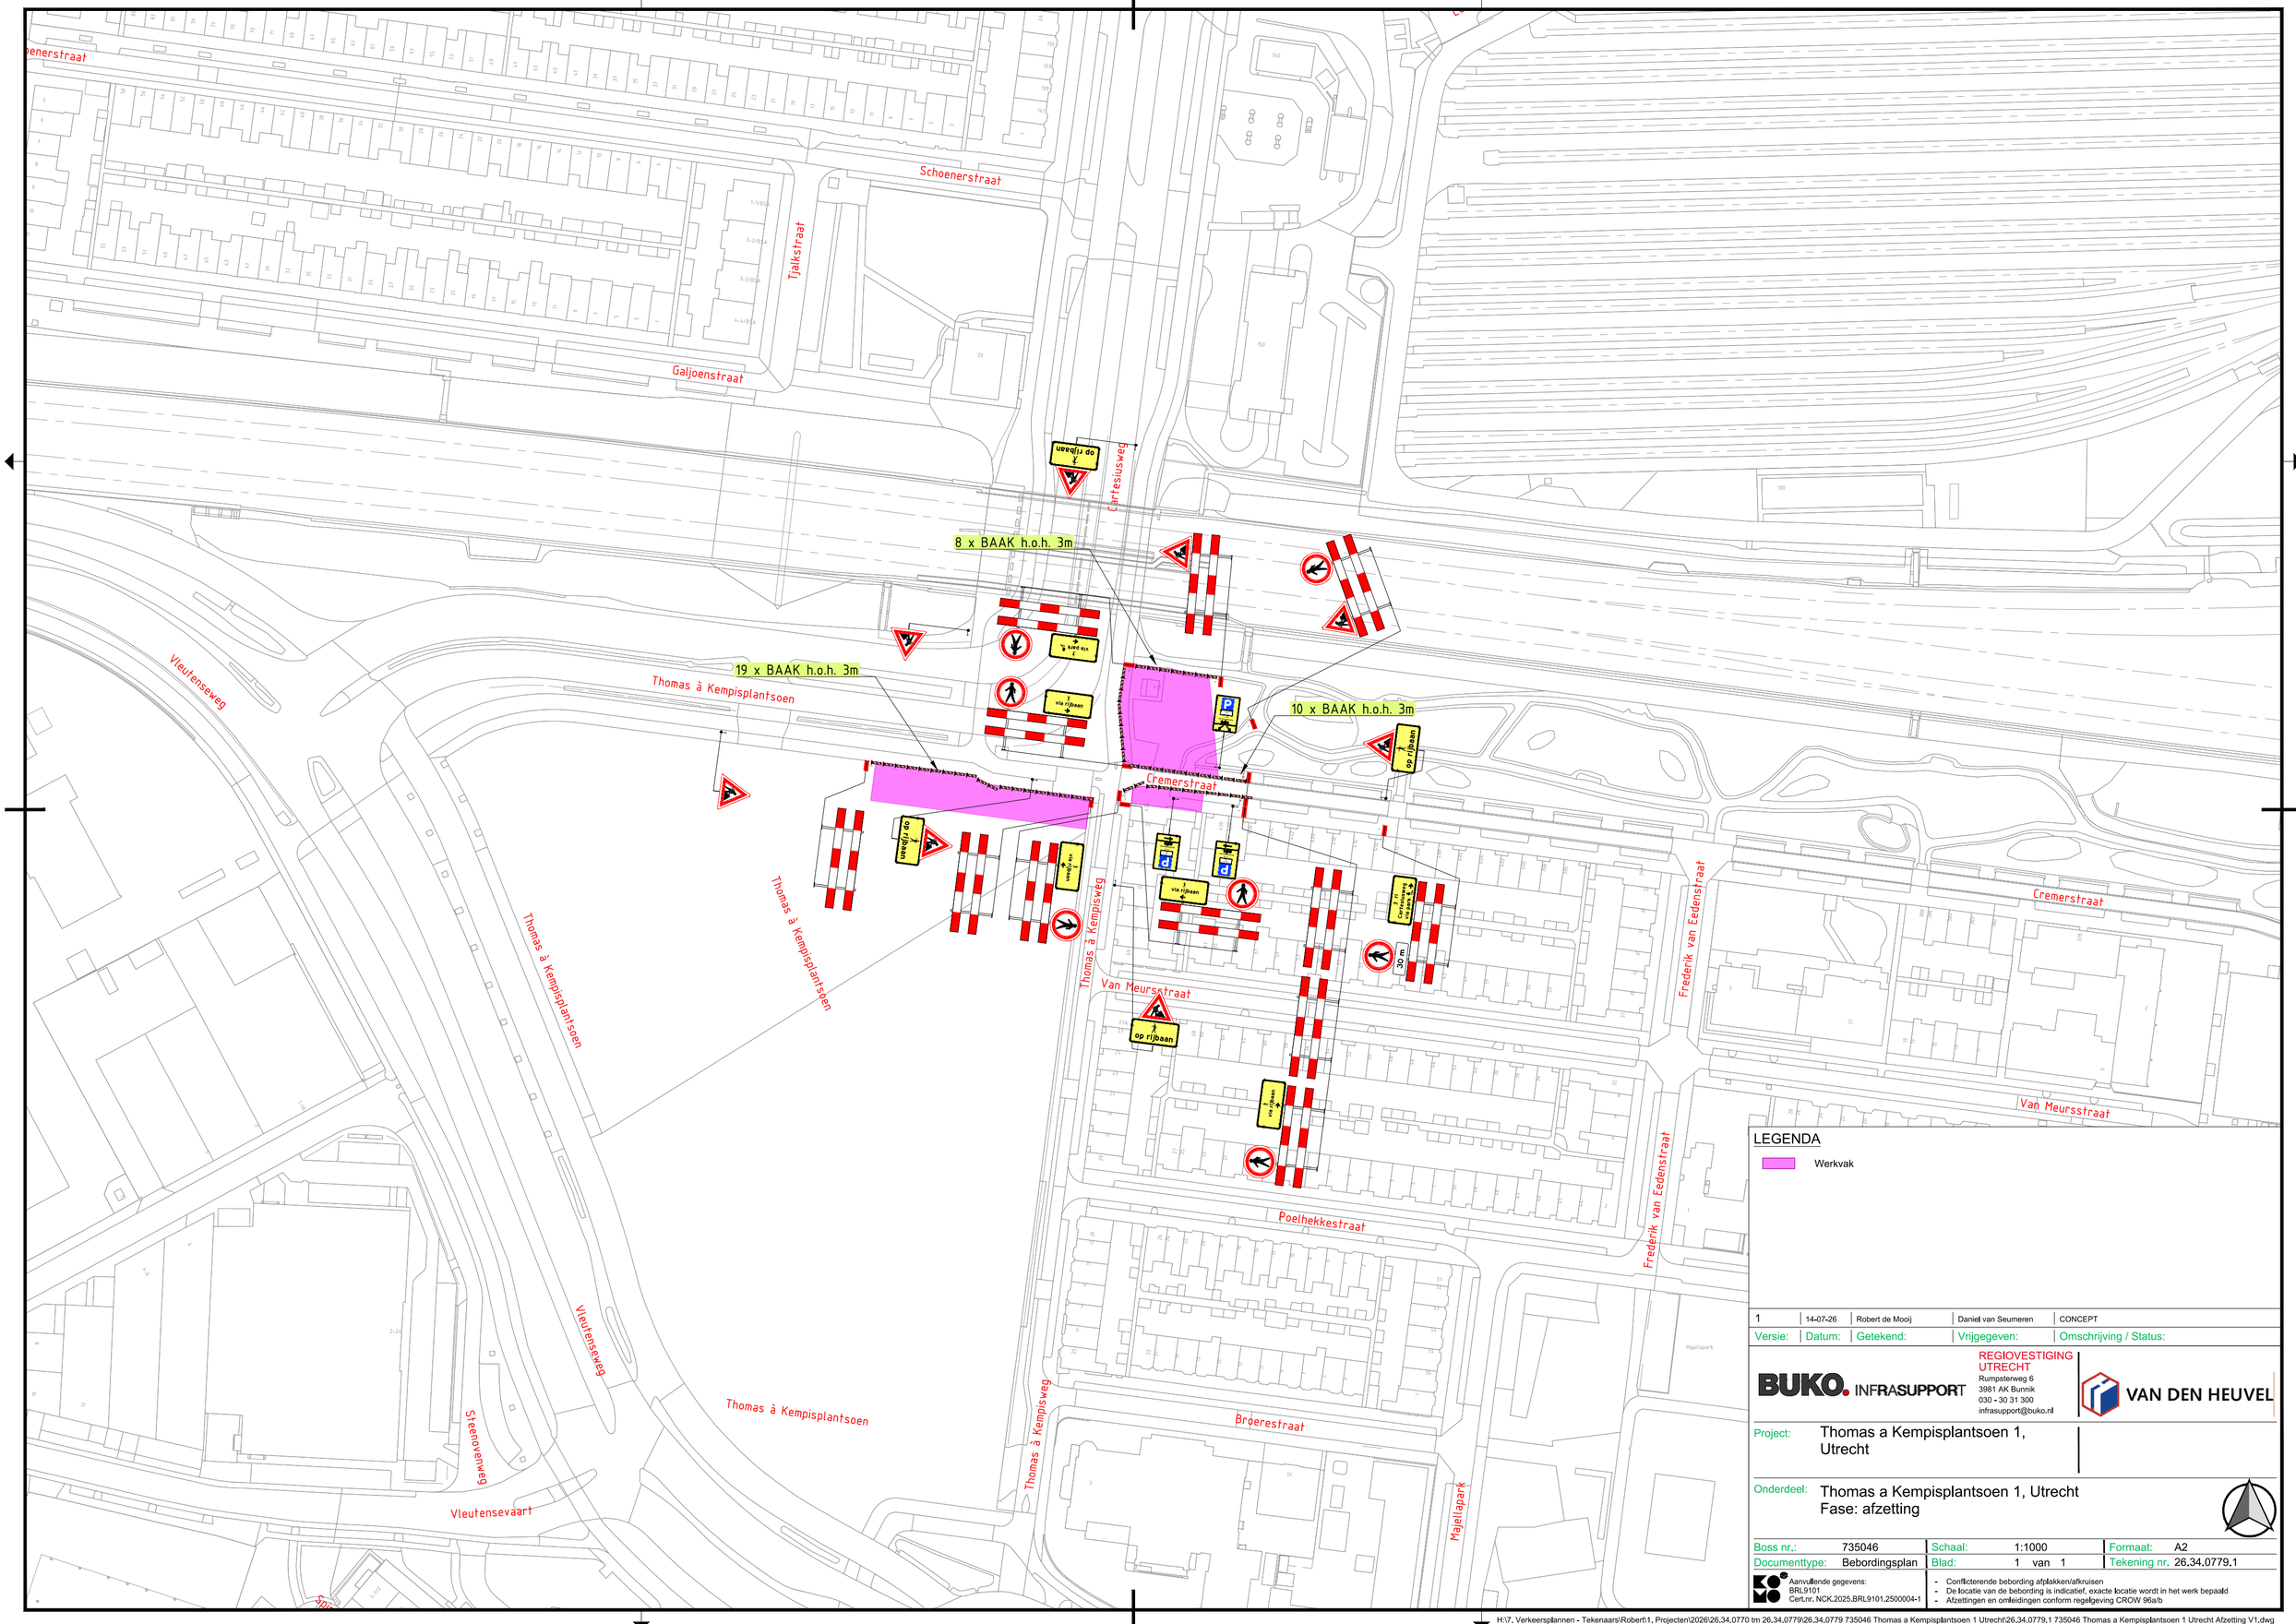


LEGENDA

Werkvak

Versie:	Datum:	Getekend:	Vrijgegeven:	Omschrijving / Status:
1	14-07-26	Robert de Mooij	Daniel van Seumeren	CONCEPT

BUKO. INFRASUPPORT
REGIOVESTIGING UTRECHT
Rumpsterweg 6
3981 AK Bunnik
030 - 30 31 300
infrasupport@buko.nl

VAN DEN HEUVEL

Project: Thomas a Kempisplantsoen 1, Utrecht

Onderdeel: Thomas a Kempisplantsoen 1, Utrecht
Fase: afzetting

Boss nr.:	735046	Schaal:	1:1000	Formaat:	A2
Documenttype:	Bebordingsplan	Blad:	1 van 1	Tekening nr.	26.34.0779.1

Aanvullende gegevens:
BRL9101
Cert.nr. NCK.2025.BRL9101.2500004-1

- Conflicterende bebording afplakken/afkruisen
- De locatie van de bebording is indicatief, exacte locatie wordt in het werk bepaald
- Afzettingen en omleidingen conform regelgeving CROW 96a/b

H:\7. Verkeersplannen - Tekenaars\Robert\1. Projecten\2026\26.34.0770 tm 26.34.0779\26.34.0779 735046 Thomas a Kempisplantsoen 1 Utrecht\26.34.0779.1 735046 Thomas a Kempisplantsoen 1 Utrecht Afzetting V1.dwg