

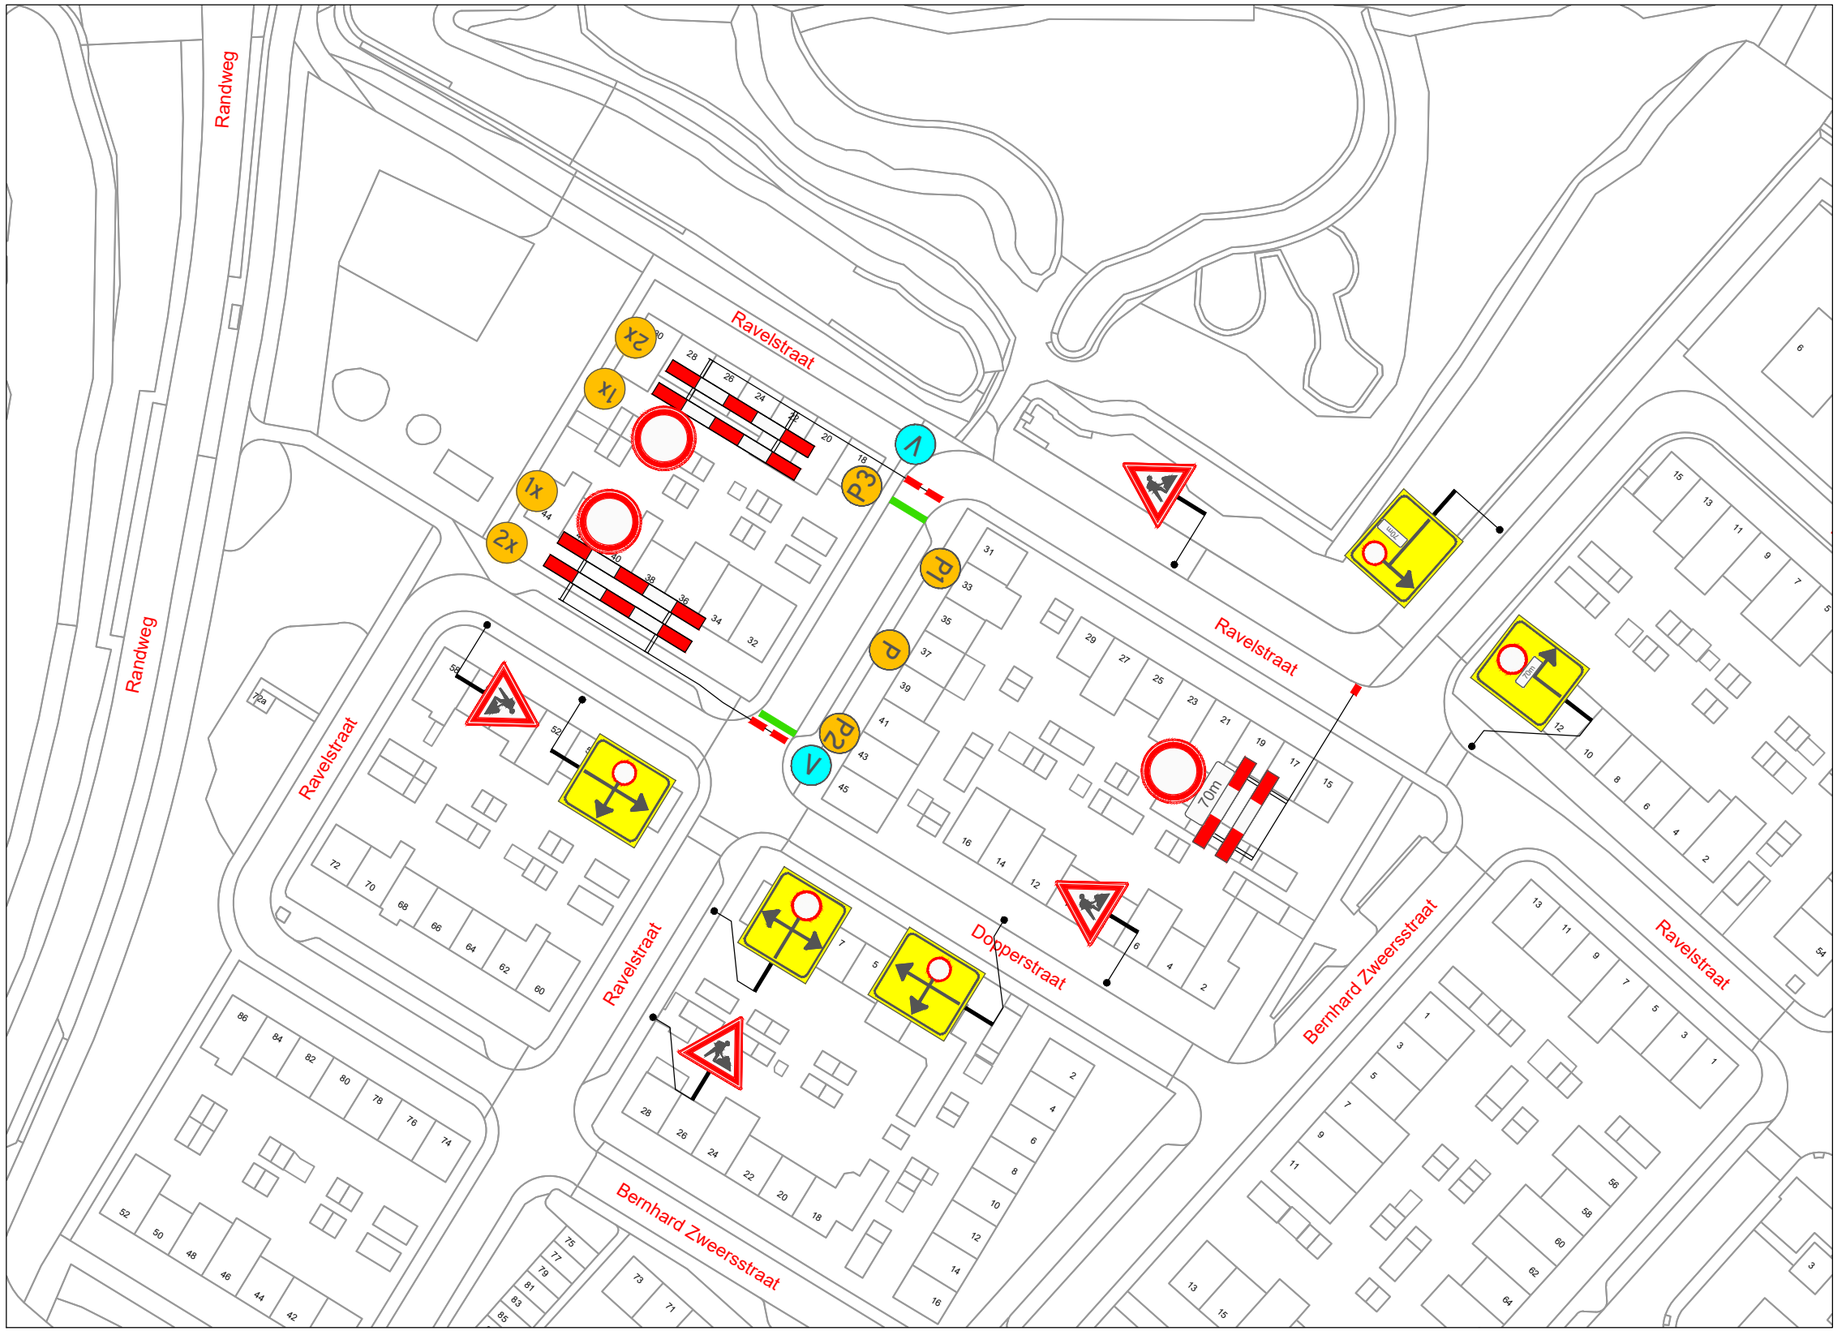


VERKLARING

- Werkvak
- Schrikhek
- Geleidebaken / Verkeerskegel
- V — Vooraankondiging twee weken van te voren plaatsen
  - Deze weg is dicht van (datum) t/m (datum)
  - (.../...)
- P — Parkeerverbod twee weken van te voren plaatsen

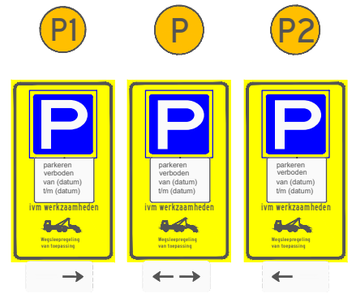

LOCATIE

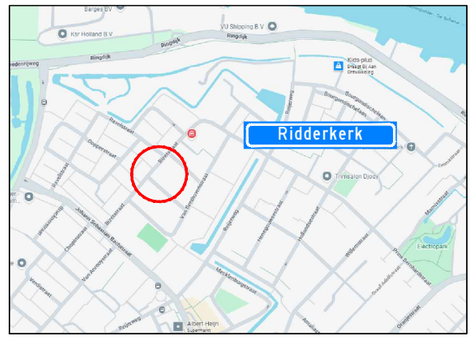

Project: Ravelstraat Ridderkerk						Opdrachtgever: VAN VULPEN
Onderdeel: Afzetting t.b.v. civiele werkzaamheden						ZWAMBAG VERKEERSTECHNIEK Zwambag Verkeerstechniek, Lakerveld 41, 4128 LE Lexmond, tel: 0347-443000, E-mail: info@zwambagverkeerstechniek.nl
	A	22-06-26		A. Mujic	A. Mujic	Project nummer:
Formaat: A3L / Schaal: n.v.t.	Wijziging	Datum	Omschrijving	Tekenaar	Controle	Tekening nummer: 26.015.27A30-B / Referentie opdrachtgever: 40052811

© Zwambag Verkeerstechniek Ontwerp en Advies