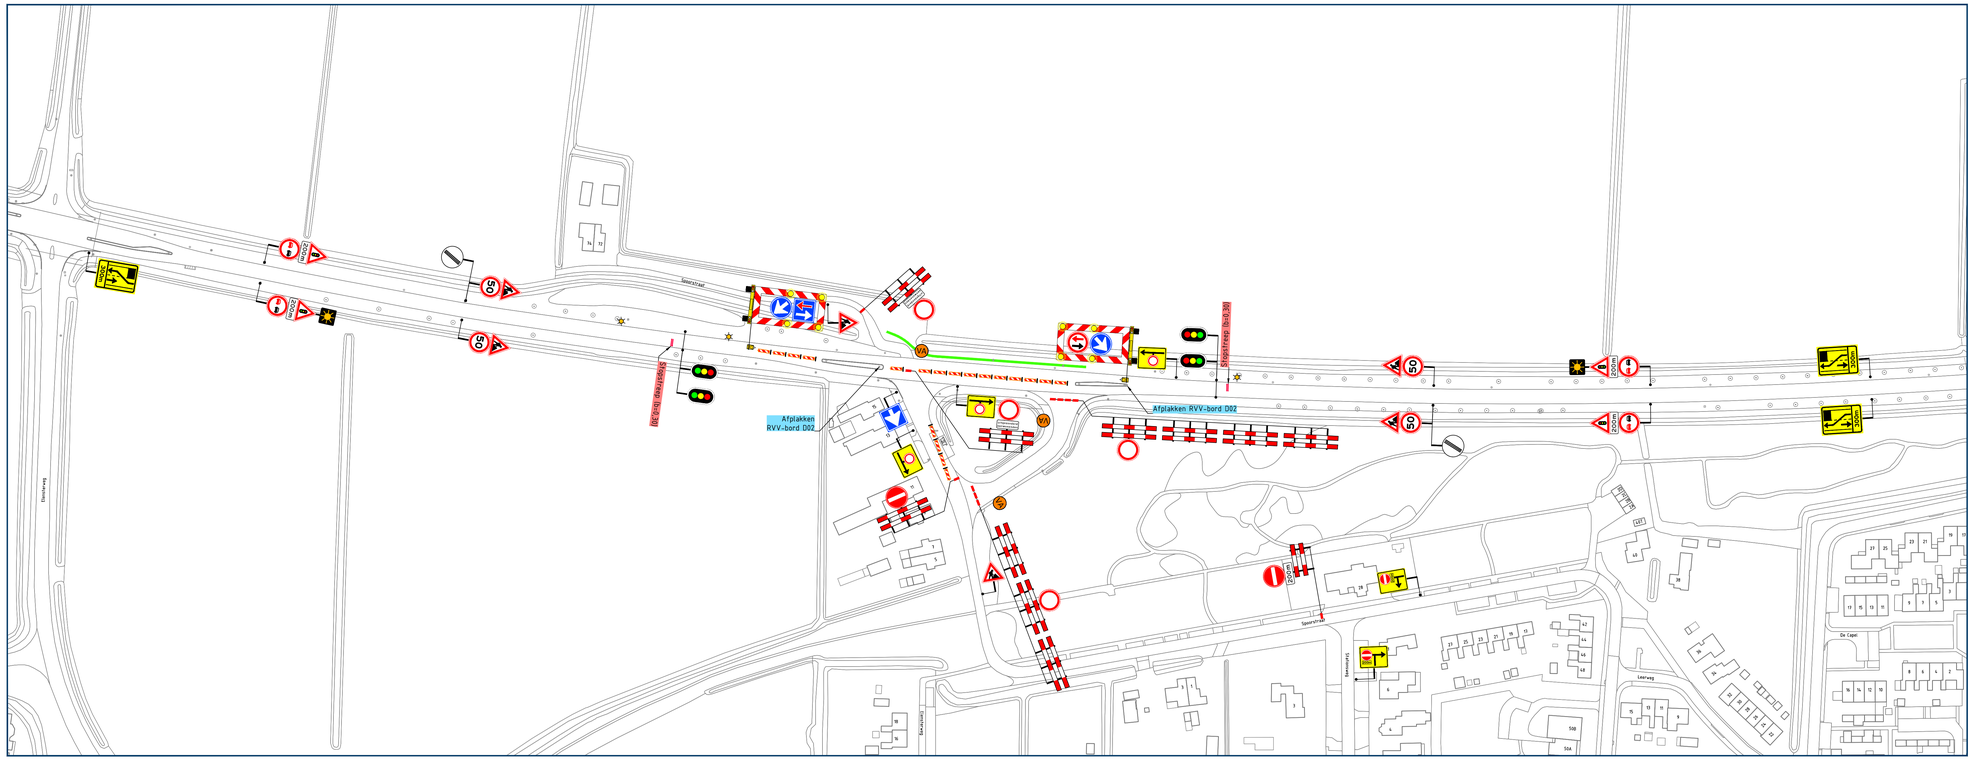


Locatie

Opmerkingen

- publicatieborden minimaal twee weken voor aanvang werkzaamheden plaatsen
- afplakken/afdraaien conflicterende (RVV) bebording

Legenda

- aan te brengen verkeersmaatregelen
- werkruimte
- tijdelijke lichtmast
- actiewagen
- tijdelijke markering (kleur geel)
- plaatsen vooraankondiging: deze weg is afgesloten van dd mm. 00h tot dd mm. 00h (110/R3)

vanRens
Rayon Noord
Vestiging Hoogeveen
Buitenmaat 2320, Hoogeveen
Postbus 6, 5268 ZG Helvoirt
T +31 (0)88 05 30 900
www.vanrensbv.nl
info@vanrensbv.nl
wegmarkering | verkeersmaatregelen
ontwerp & advies | bewegwijzering

in opdracht van:

BAAS Verkley

project: Werkzaamheden aan ondergrondse infra te Ulrum

onderwerp: Tijdelijke verkeersmaatregelen afzetting

getekend:	L. van de Laar	datum: 21-08-2026	schaal: 1:1000
controle:	M. Kwaks	datum: 21-08-2026	formaat: A0xA1
vrijgave:	C. Hartman	datum: 21-08-2026	versie: 1

tekeningnummer: 07534-T-VKM-007

Deze tekening is eigendom van vanRens en mag niet zonder schriftelijke toestemming worden gekopieerd of aan derden worden verstrekt. Copyright CAD Kuipers

C:\Users\MarkeJong\VanRens\RVV\Van Rens B.V\33 VM - Documents\VM Noord-Oost\01 Uitvoering\2026\Project\07534 Baaske - Wimsum Leens Ulrum\09 Tek\Autocad\07534-T-VKM-007-IVB.dwg