
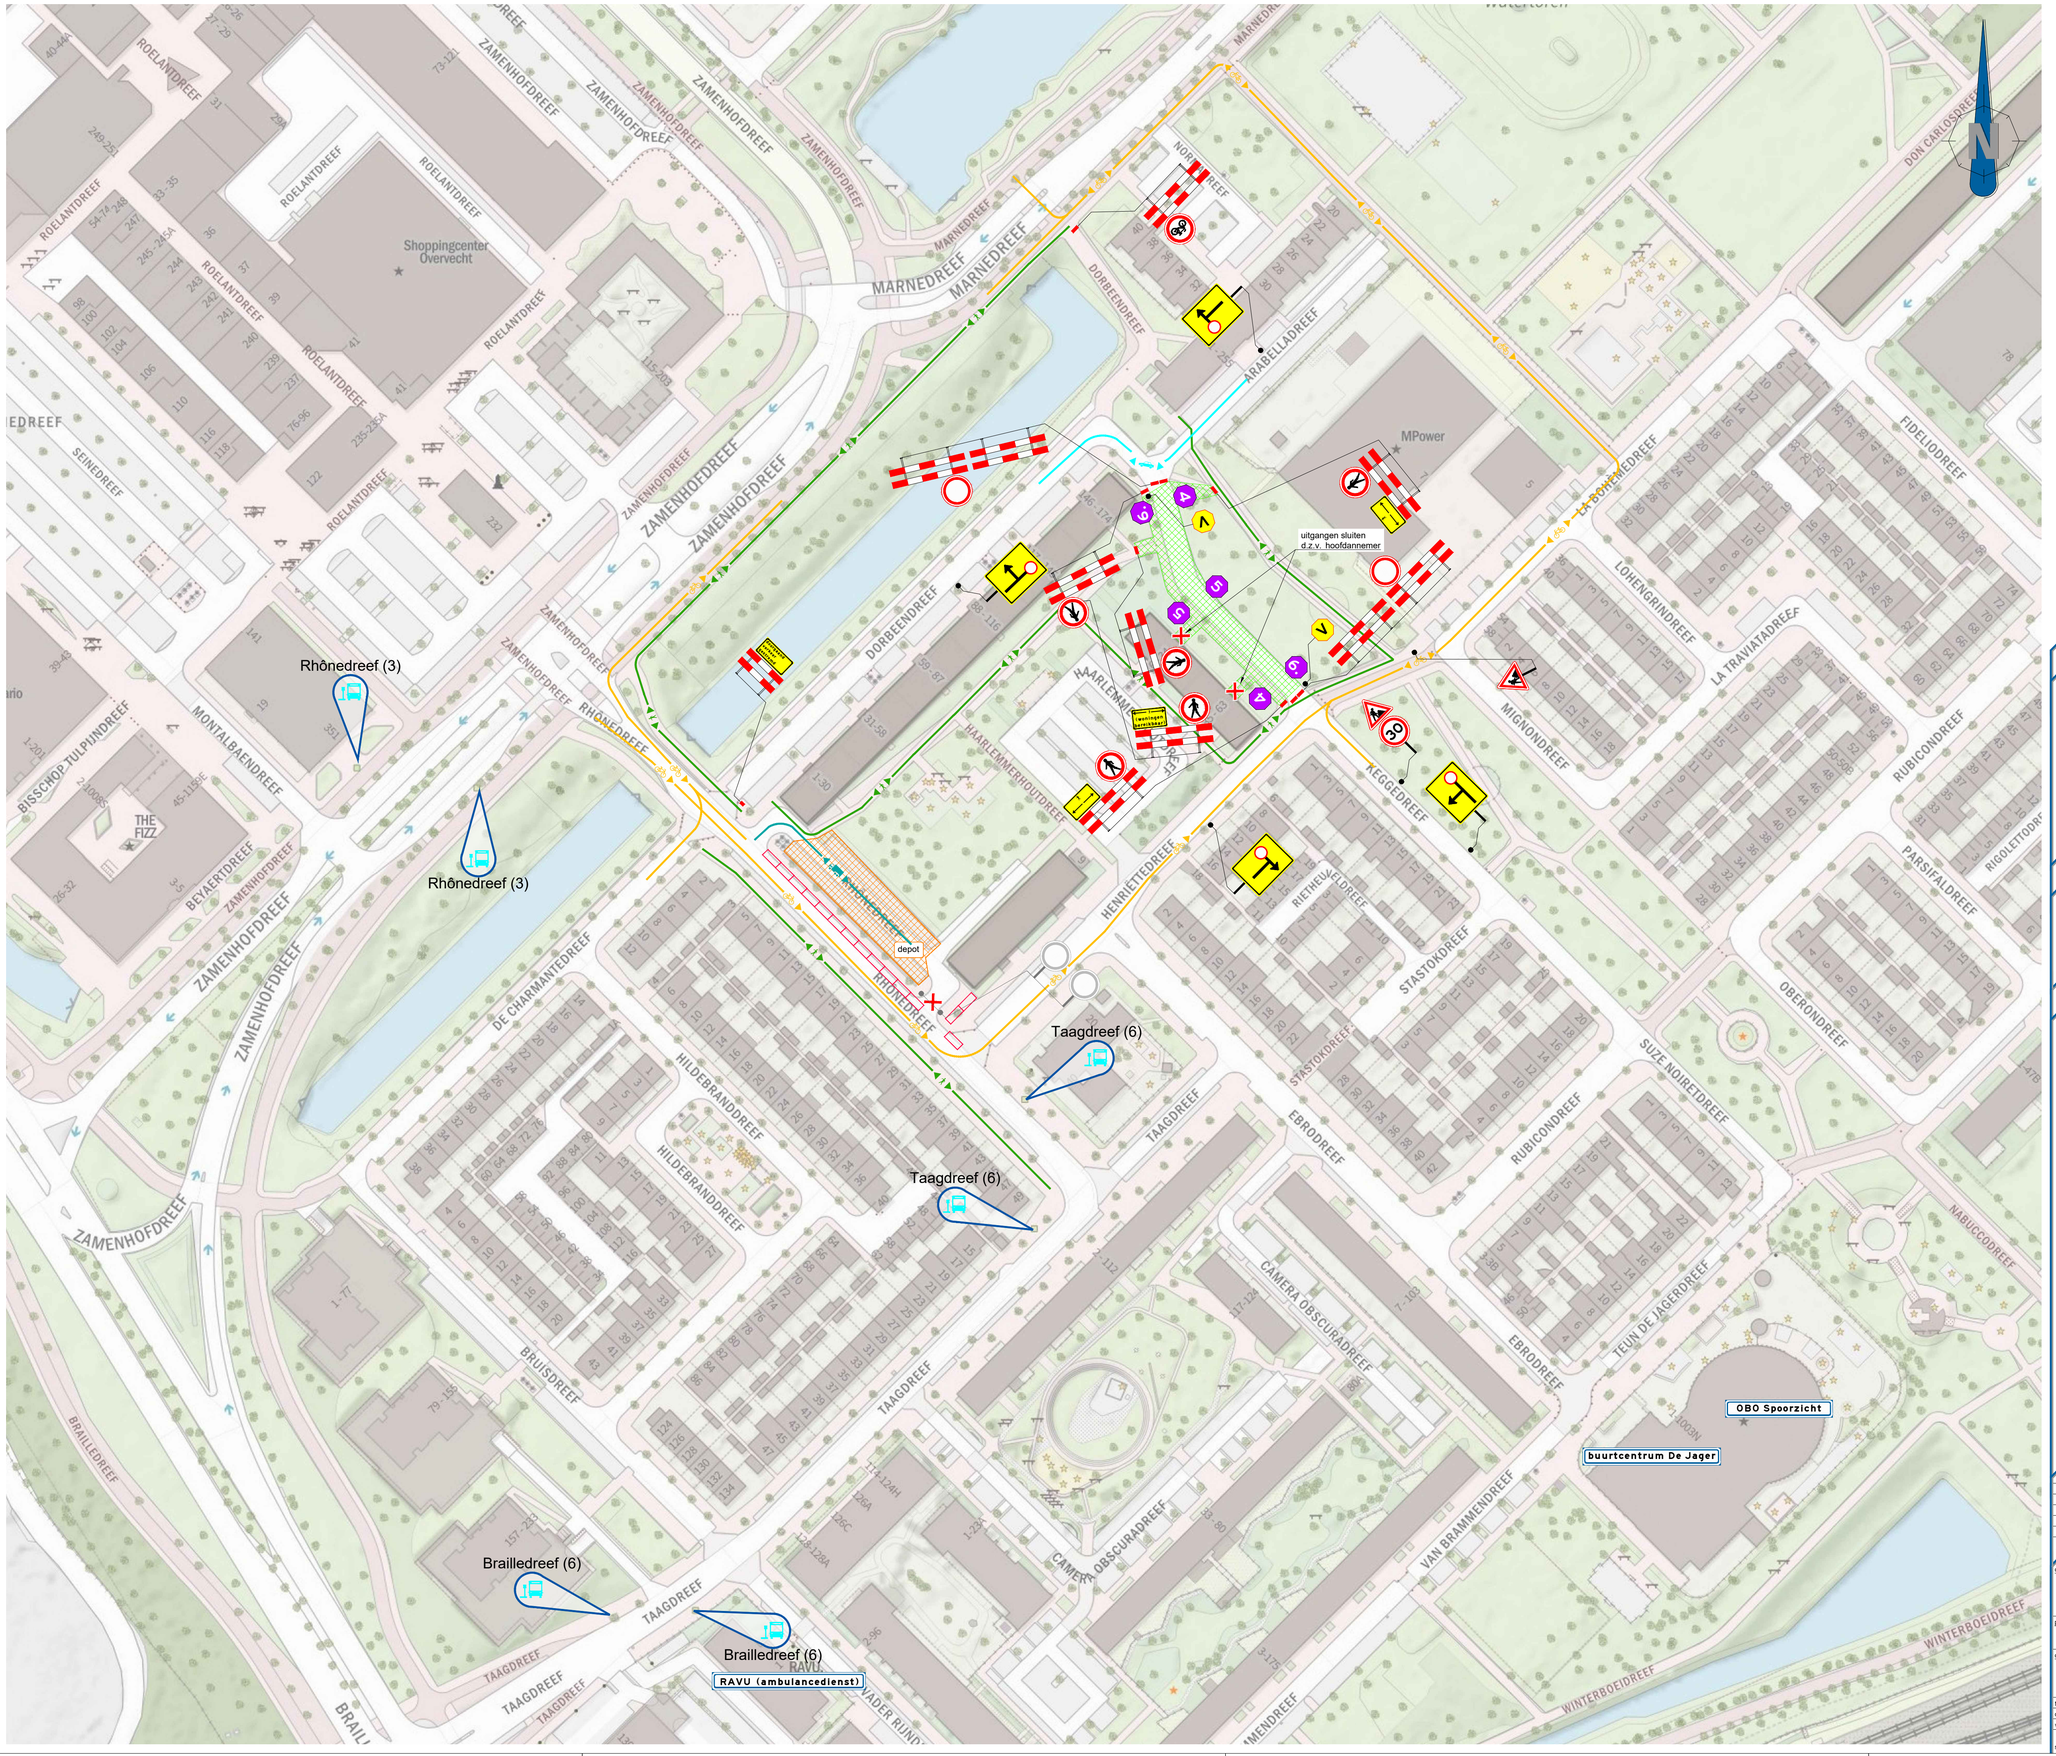


locatie

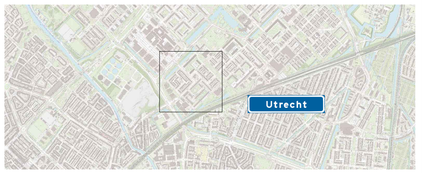

opmerkingen

- vooraankondigingen en parkeerverboden plaatsen twee weken voor aanvang werkzaamheden, invulling datum- en/of tijdsaanduiding afhankelijk van exact moment van uitvoering
- getoonde invulling parkeerverboden (beeld en tekst) ter indicatie, werkelijke invulling parkeerverboden afstemmen op geldende eisen en richtlijn wegbeheerder
- afplakken conflicterende bebording en bewegwijzering conform geldende richtlijnen
- definitieve routenummer(s) in overleg met wegbeheerder
- verwijderen conflicterende markering conform geldende richtlijnen

verklaring

- werkruimte
- depot (rondom in de bouwhekken)
- afsluiting
- laag bouwhek
- te plaatsen verkeersmaatregelen
- te plaatsen tekstbord
- parkeerverbod
- verkeersstroom - voetgangers
- verkeersstroom - voetgangers door werkvak
- verkeersstroom - fietsers
- verkeersstroom - autoverkeer
- verkeersstroom - autoverkeer door werkvak
- verkeersstroom - werkverkeer
- verkeersstroom - ambulancedienst door werkvak
- vooraankondiging

versie	datum	omschrijving	getekend	intern gekeurd	extern gekeurd
1.0	24-09-2026	Definitief	RHE	RWA	CGO
0.3	14-07-2026	Ter goedkeuring	RHE	RWA	CGO
0.2	19-06-2026	Ter goedkeuring	RHE	MRO	CGO
0.1	04-06-2026	Concept	RHE	MRO	CGO

opdrachtgever: GIJBEN INFRA

VSP
Ien Dalessingel 1E | 3543 MD Utrecht
085-0601190 | info@vsp.nl

project: Taagdreef - Utrecht

scan code voor actuele versie & navigatie

onderdeel: Verkeersmaatregeltekening
Fase 1B

tekenaar:	R. Hendriksen	par.	RHE	datum	24-09-2026	schaal:	1:1000
controleur:	R. Waijenberg	par.	MRO	datum	24-09-2026	formaat:	A1
vrijgever:	C. Goesten	par.	CGO	datum	24-09-2026	blad: 1	van: 1

status: Definitief

documentnummer: 3-260127-GB-TU-VKM-001-B_v1.0

versie:

© VSP BV | Kaartmateriaal: TopoPlus, © SPOTinfo