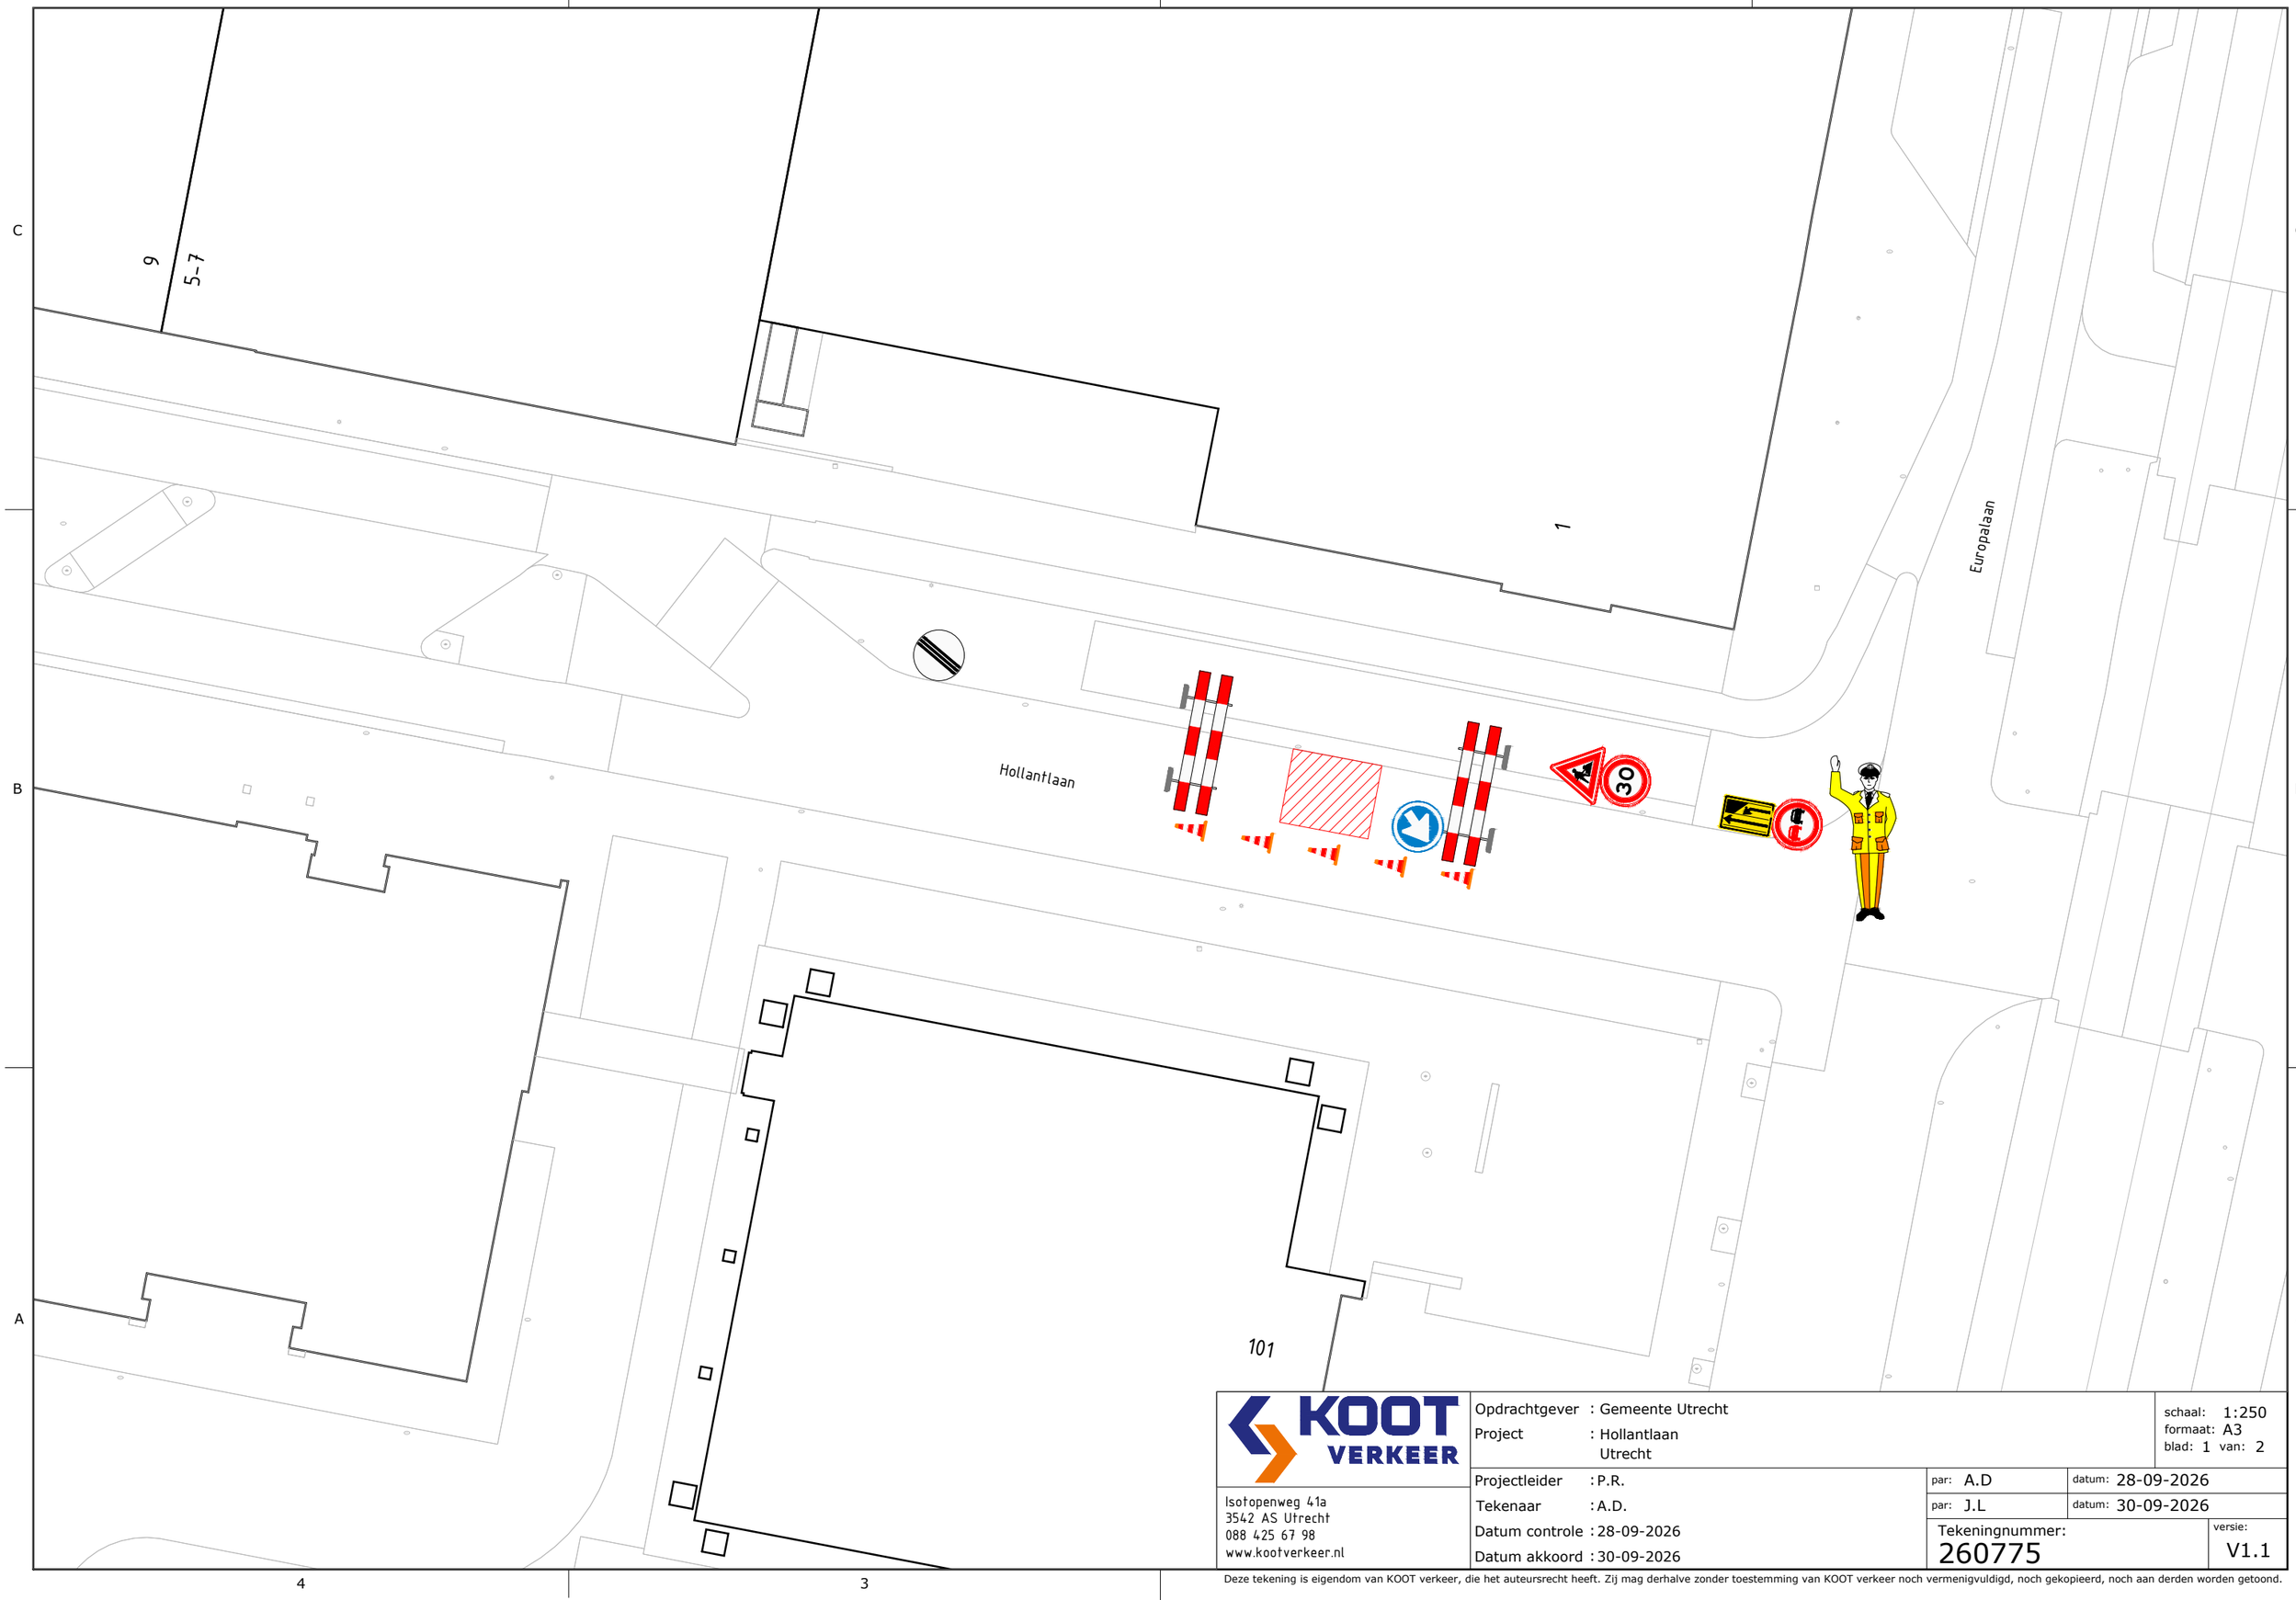


KOOT VERKEER	Opdrachtgever : Gemeente Utrecht		schaal: 1:250
Isotopenweg 41a 3542 AS Utrecht 088 425 67 98 www.kootverkeer.nl	Project : Hollantlaan Utrecht		formaat: A3 blad: 1 van: 2
	Projectleider : P.R.	par: A.D	datum: 28-09-2026
	Tekenaar : A.D.	par: J.L	datum: 30-09-2026
	Datum controle : 28-09-2026	Tekeningnummer: 260775	versie: V1.1
	Datum akkoord : 30-09-2026		

Deze tekening is eigendom van KOOT verkeer, die het auteursrecht heeft. Zij mag derhalve zonder toestemming van KOOT verkeer noch vermenigvuldigd, noch gekopieerd, noch aan derden worden getoond.