
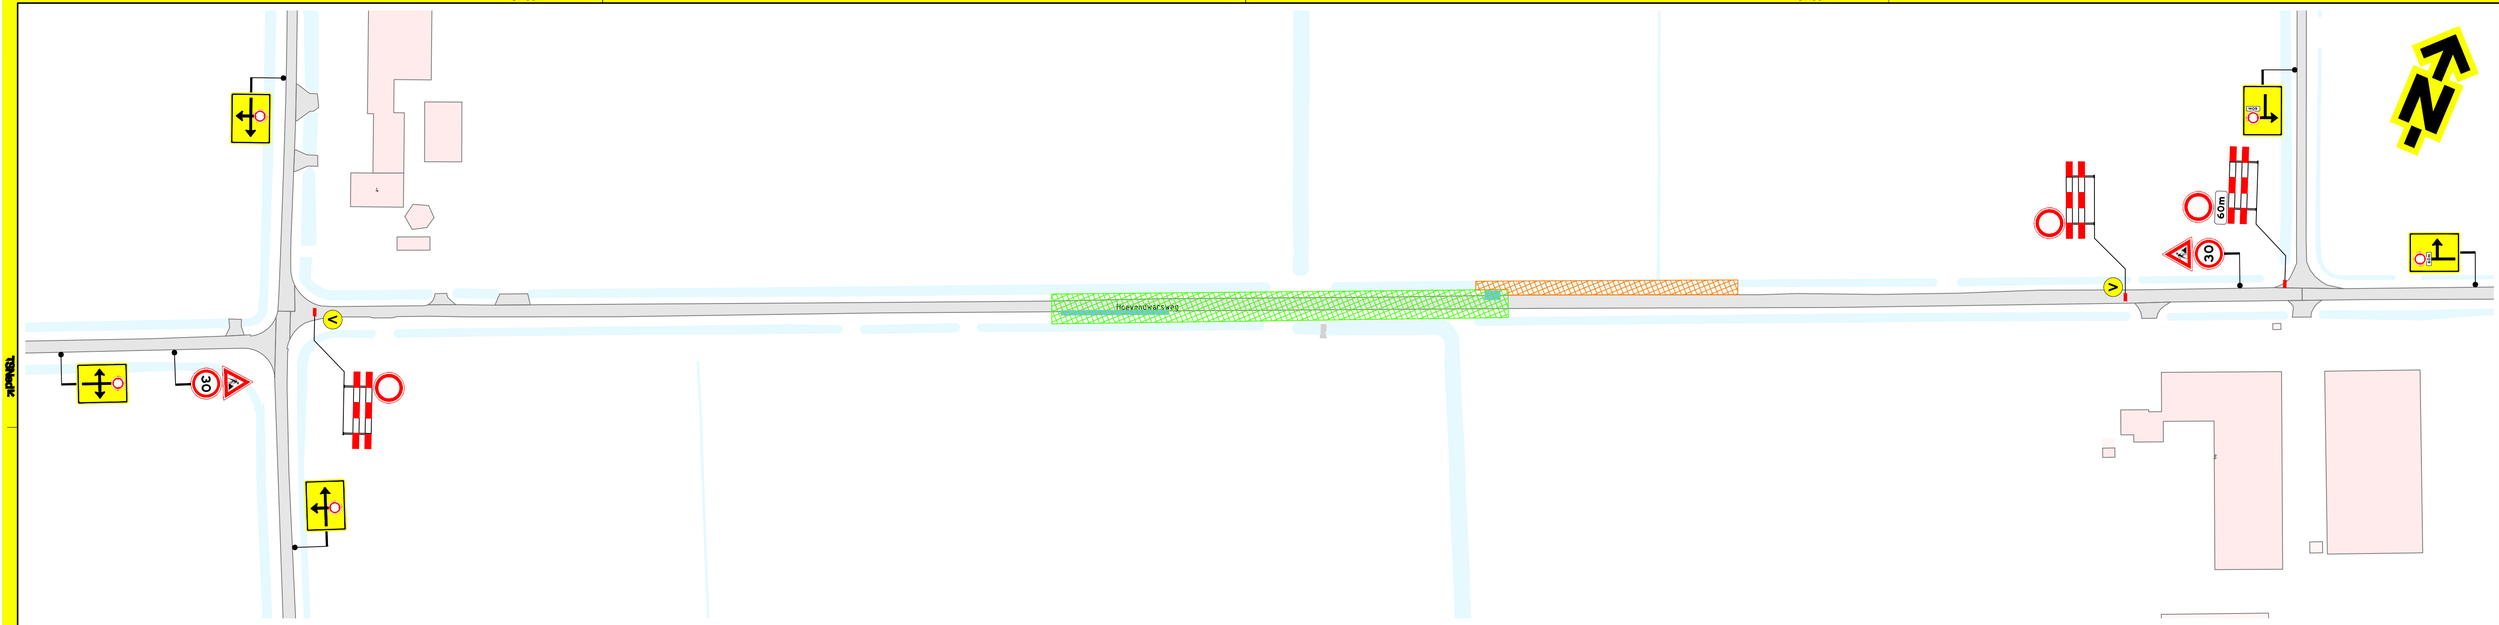


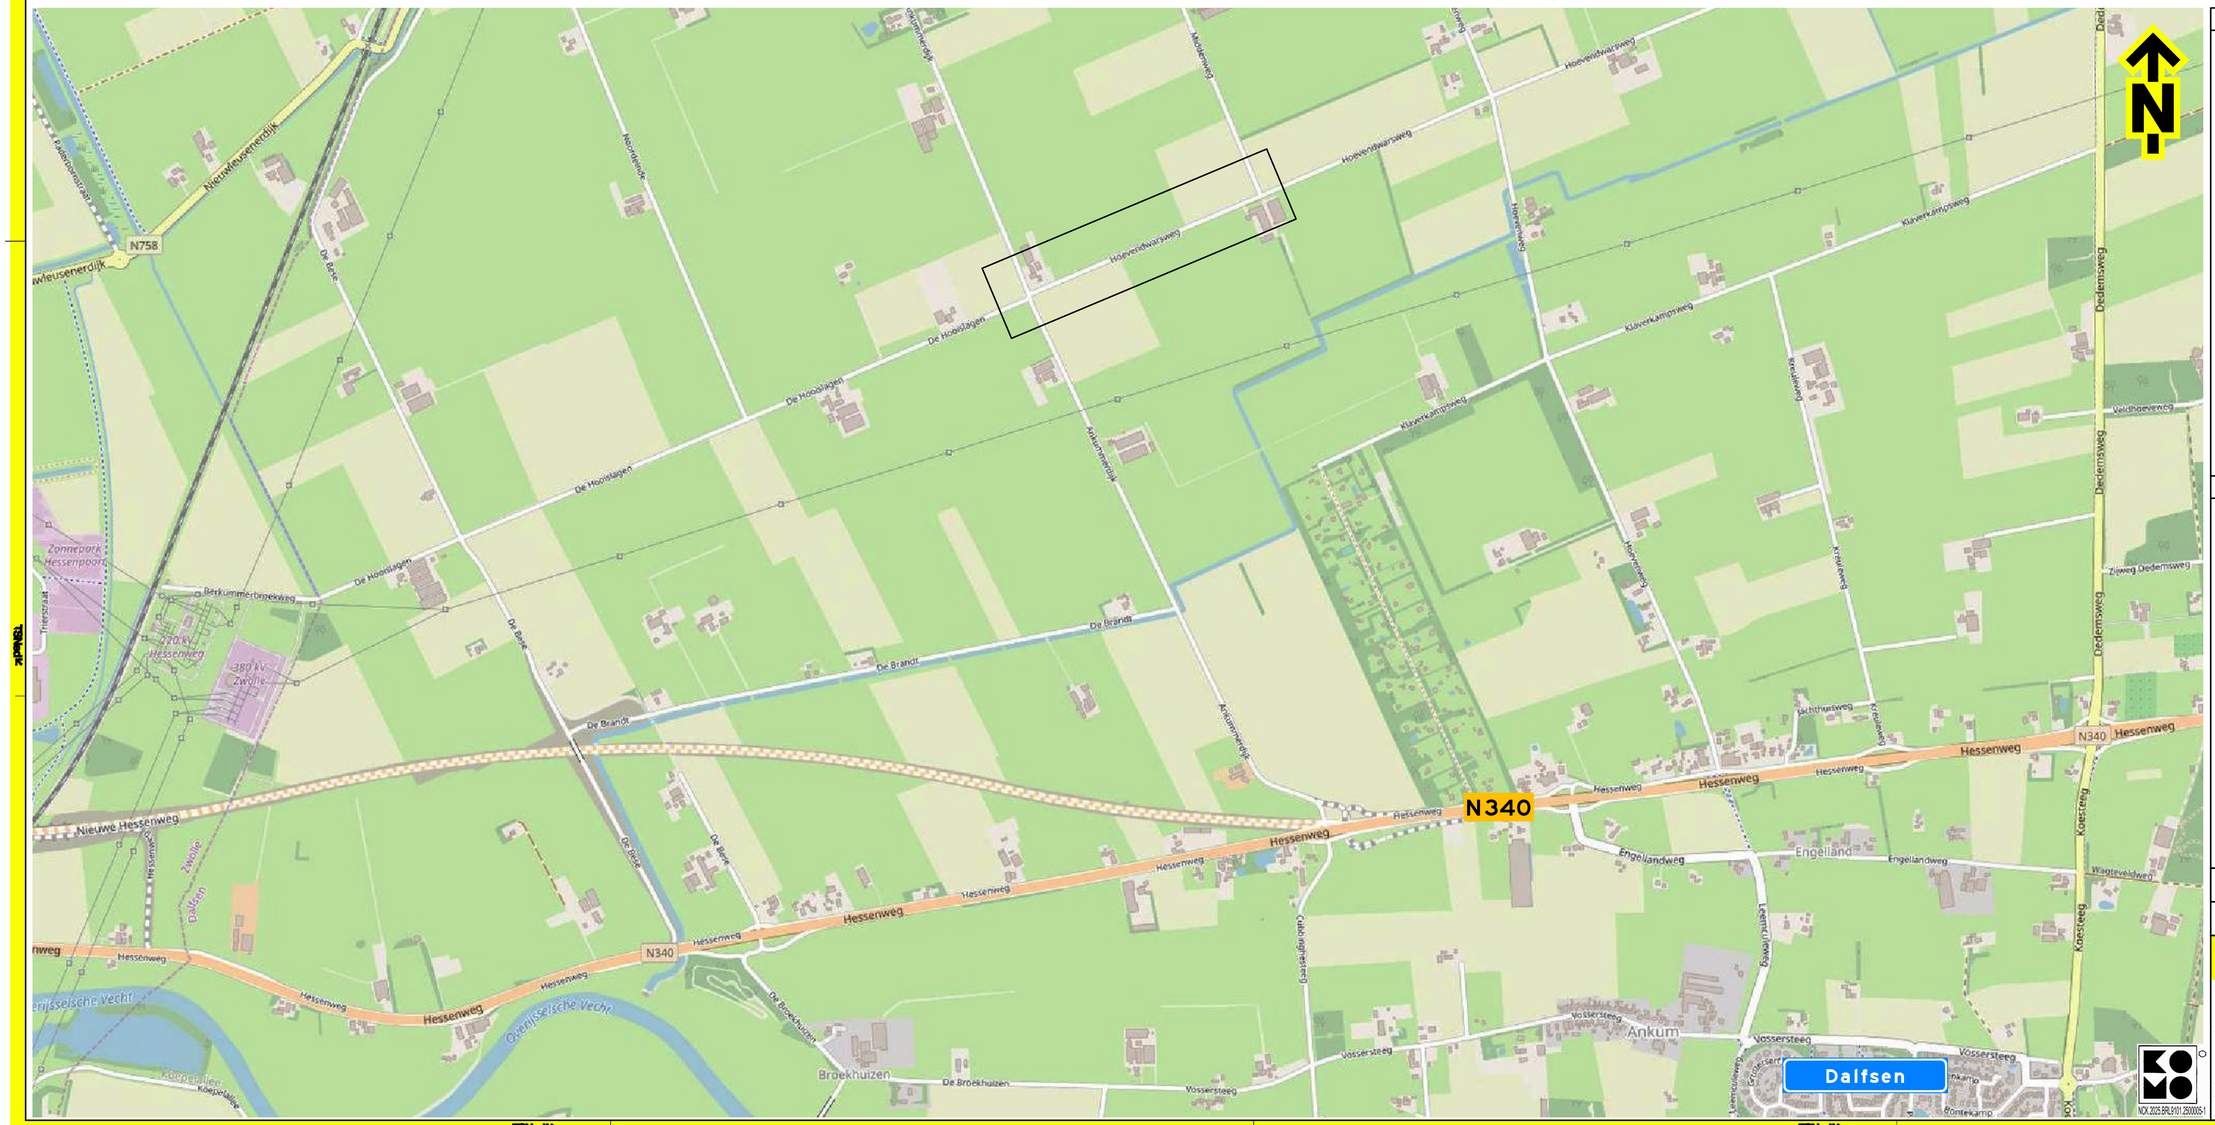

Opmerkingen

- afplakken/afkruisen conflicterende bebording
- de locatie van bebording is indicatief, de exacte locatie wordt in het werk bepaald

Verklaring

- werkruimte
- uitleglocatie boorbuis
- tijdelijke verharding (rijplaten) (door zorg van hoofdaannemer)
- (V) vooraankondigingsbord plaatsen twee weken voor aanvang van de werkzaamheden

deze weg
afgesloten
i.d.a.g datum/tijd
tot i.d.a.g datum/tijd

(110/83)

Versie: 1.0	Omschrijving: Definitief						
16-07-26	Getekend: LVD	Controle: HVS	2e controle: ETR	Vrijgegeven:			
Versie: 0.1	Omschrijving: Concept						
04-06-26	Getekend: LVD	Controle: HVS	2e controle:	Vrijgegeven:			

TSNedik — Hanab

Project: MS-route Dalfsen

Onderdeel: Verkeersmaatregelen, Boring 20
Hoevendwarsweg, Dalfsen
GB250160-20

Schaal: 1:1000 & 1:8000 — Formaat: A1

Tekening nummer: PR12381-01A20-1.0 — Blad 1 van 1

NOK 2025 BRL9101 2500005