


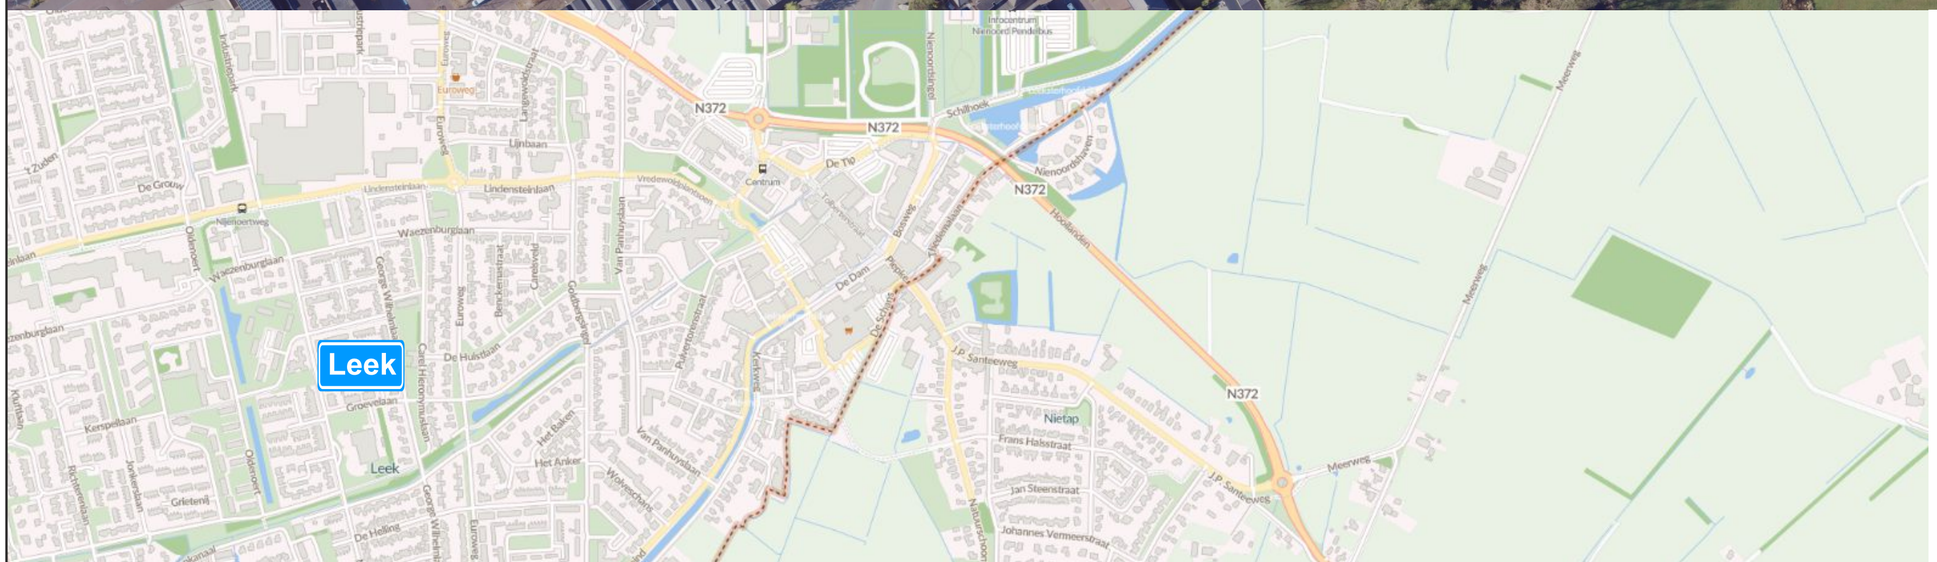

werkvak | verkeersregelaar | 20 st

SPIN	Ja □ Nee ■	**Melvin**	Ja ■ Nee □
Markering	Ja □ Nee ■	**Verlichting**	Ja □ Nee ■
Langs afz.	Ja ■ Nee □	**Kegel** ■ **Bakens** □ **Barrier** □	

Opdrachtgever: oosterhofholman

Project: **Tunnelbak N372 Leek**

Onderdeel: **Verkeersplan**

Tekeningnummer:	**260483-VP-1-1.0**	Status:	**Definitief**
Project locatie:	**N372 14.0 Leek**	Datum laatste aanpassing:	**n.v.t.**
Getekend door:	**Alfred de Graaf**	Datum: **21-05-2026**	Formaat: **A2**
Gecontroleerd:	**Nick Stuifzand**	Datum: **21-05-2026**	Schaal: **n.v.t.**

Opmerking:

-Voor maatvoering (zover niet aangegeven) worden de richtlijnen gehanteerd zoals vermeld in publicaties 96a en 96b en van de CROW

Het copyright van deze tekening behoort toe aan:

WEGWIJSRENT
Groningen
Duinkerkenstraat 76
T (0594) 280124
info@wegwijsrent.nl