


locatie

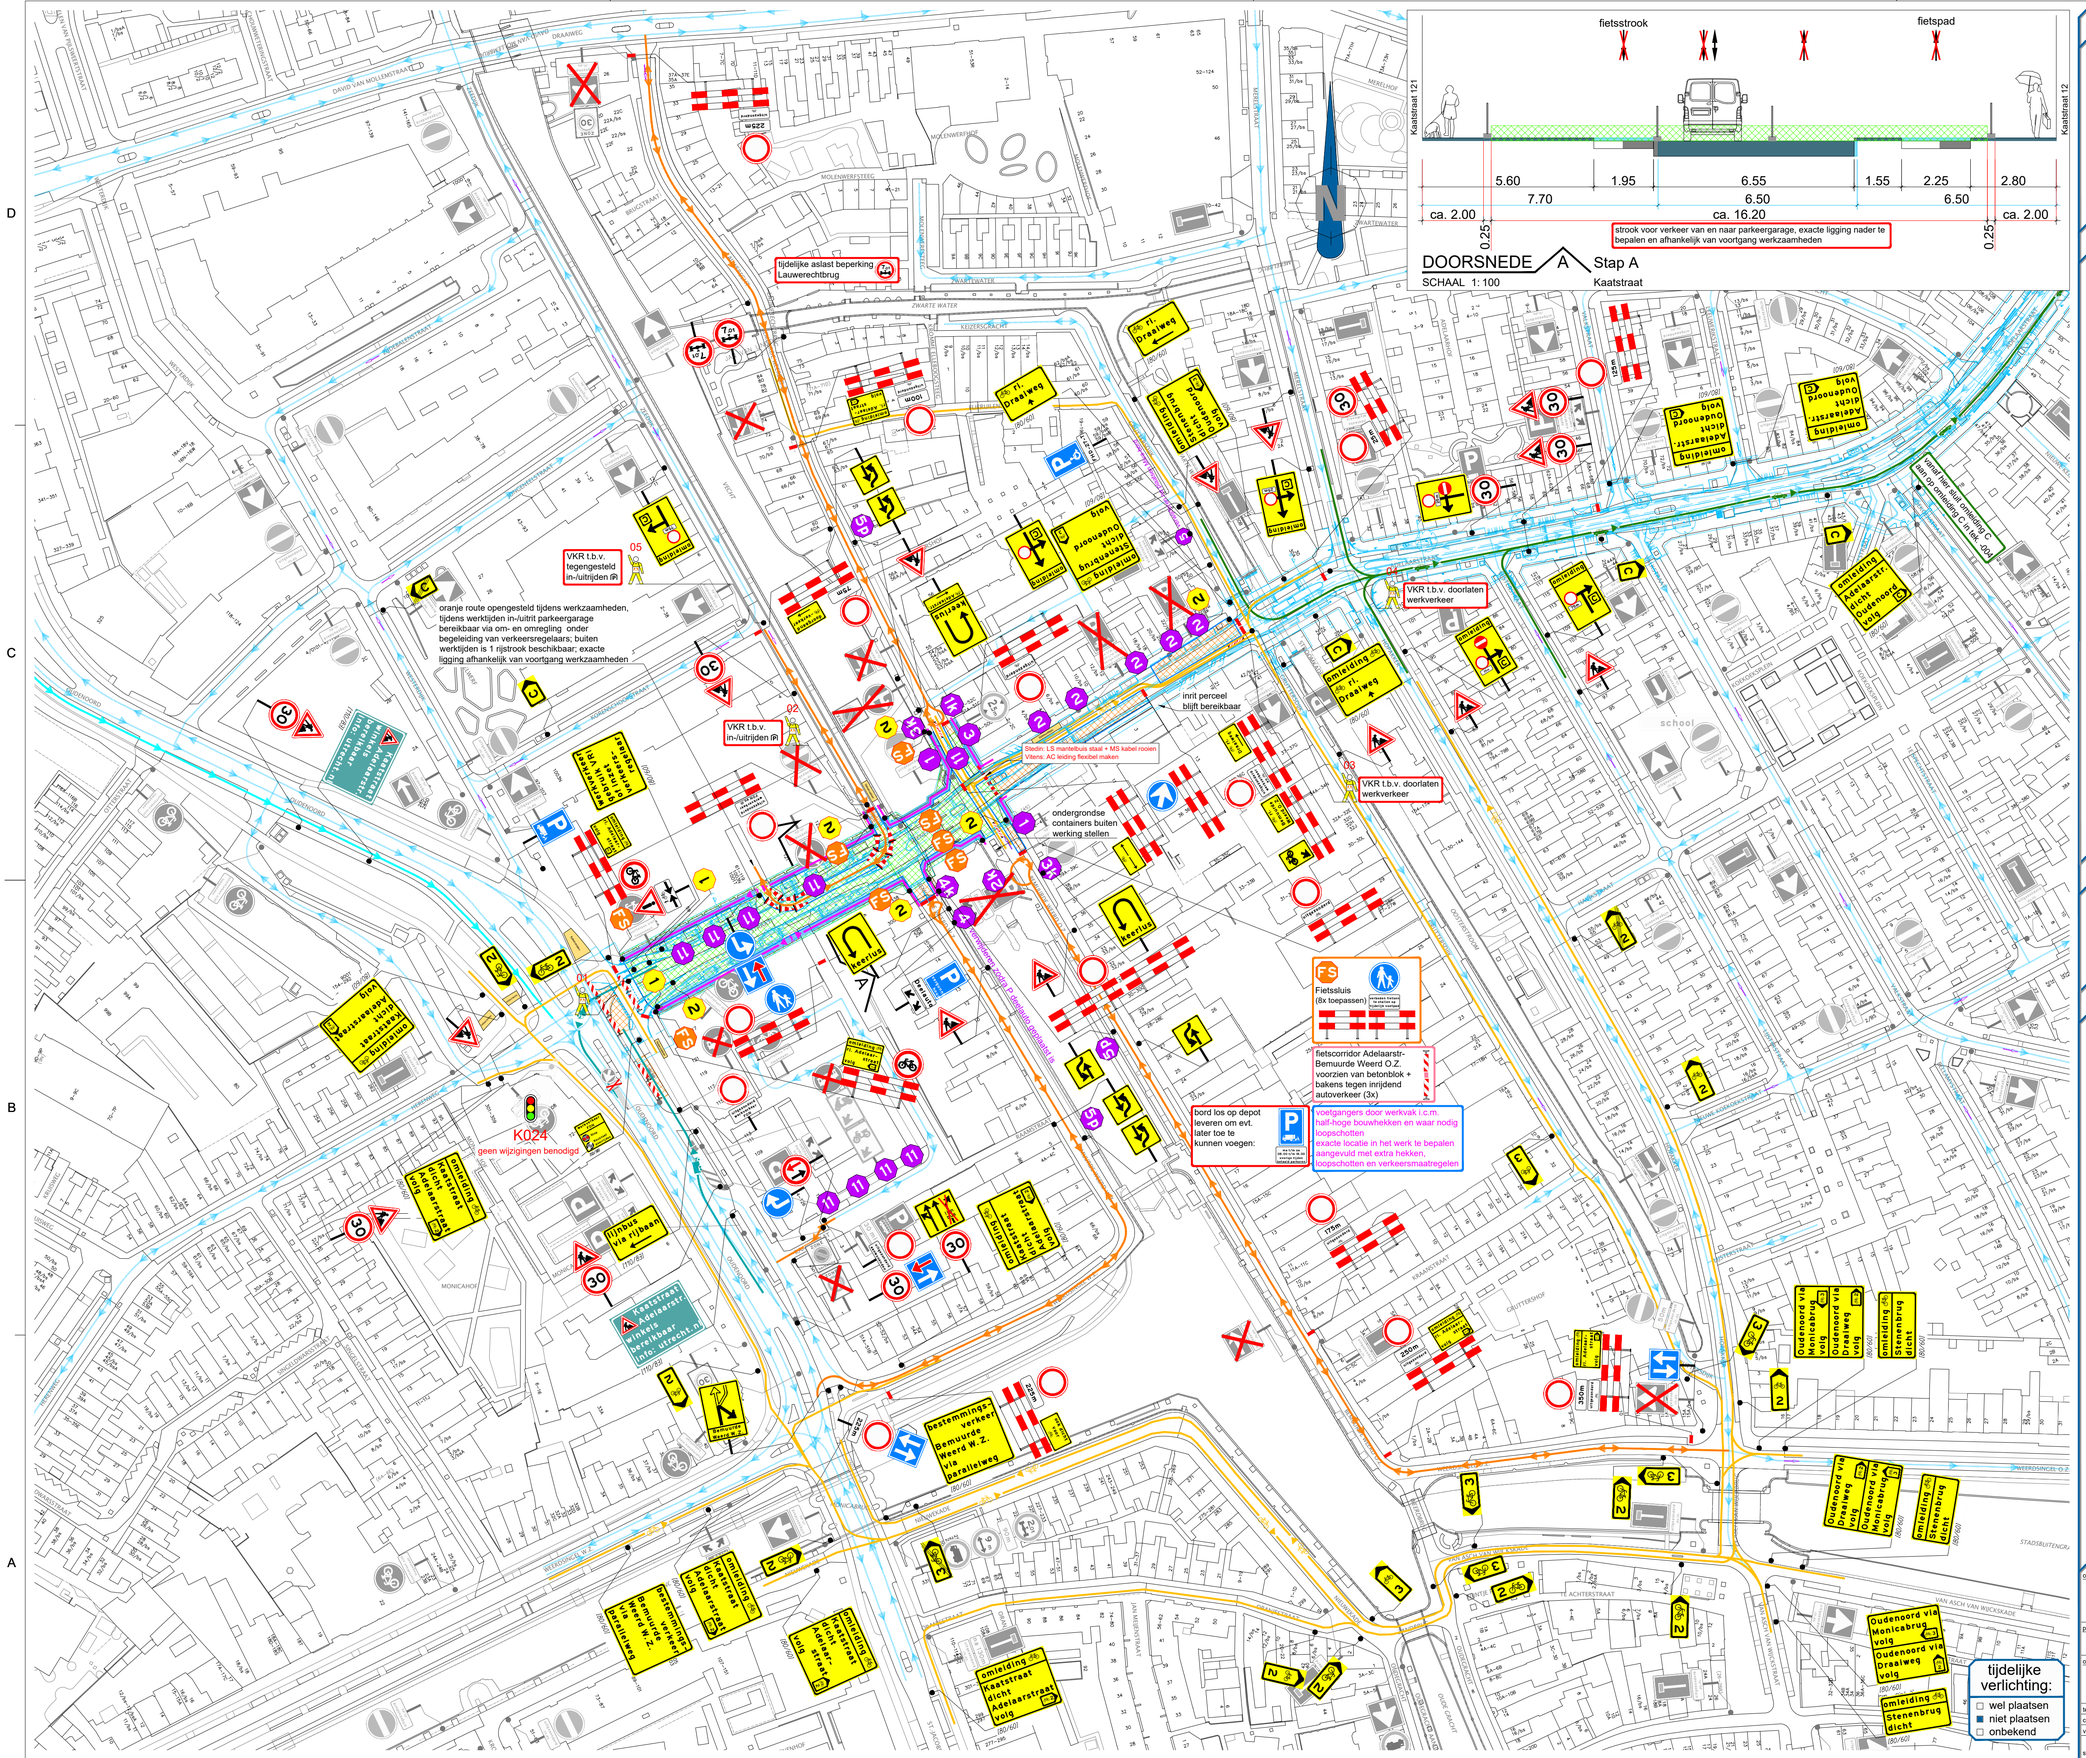

vooraankondigingen + parkeerverboden



opmerkingen

- vooraankondigingen en parkeerverboden plaatsen twee weken voor aanvang werkzaamheden, invulling datum- en/of tijdsaanduiding afhankelijk van exact moment van uitvoering
- getoonde invulling parkeerverboden (beeld en tekst) ter indicatie, werkelijke invulling parkeerverboden afstemmen op geldende eisen en richtlijn wegbeheerder
- afplakken conflicterende bebording en bewegwijzering conform geldende richtlijnen
- verwijderen conflicterende markering conform geldende richtlijnen

verklaring

- werkruimte
- afgesloten verkeersruimte/opslag
- te plaatsen verkeersmaatregelen
- verkeersmaatregelen vorige fase
- permanente bebording
- af te plakken verkeersmaatregelen
- te verwijderen verkeersmaatregelen
- te plaatsen tekstbord
- tijdelijke verharding - elementen
- tijdelijke verharding - loopschotten
- bouwhek hoog gekoppeld met klem
- bouwhek half-hoog of dranghek gekoppeld met klem
- geleidebarrier - beton (voorzien van bakens)
- verkeersregelaar
- fietssluis
- NUTS Stedin/Vitens
- bestaande situatie
- nieuwe situatie
- aanwezige markering
- tijdelijke markering
- demarkeren
- verkeersstroom - fietsers
- verkeersstroom - voetgangers door werkvak
- verkeersstroom - autoverkeer regulier
- verkeersstroom - autoverkeer omleiding richting Oudenoord/Centrum
- verkeersstroom - autoverkeer omleiding richting Kardinaal de Jongweg
- verkeersstroom - autoverkeer aangepaste rijrichting / door werkvak / tijdelijk
- verkeersstroom - werkverkeer
- verkeersstroom - werkverkeer

opdrachtgever: Gemeente Utrecht

VSP
Ien Dalesingel 1E | 3543 MD Utrecht
085-0601190 | info@vsp.nl

project: Kaatstraat - Adelaarstraat

scan code voor actuele versie & navigatie

onderdeel: Fase 1A: verkeersmaatregelen
afzetting + omleiding i.c.m. de grootschalige omleiding tek. -004
Stap 1: kruising Adelaarstr. - Bemuurde Weerd O.Z. open voor fietsverkeer


tekenaar:	G. Vossers	par.	GVO	datum	19-10-2026	schaal:	1:1000
controleur:	D. de Groot	par.	DGR	datum	19-10-2026	formaat:	A1
vrijgever:	D. van Schaick	par.	DSC	datum	19-10-2026	blad: 1 van: 3	

status: Definitief

documentnummer: 3-260150-GU-KA-VKM-002_v2.0

versie:

© VSP BV | Kaartmateriaal: TopoPlus, © SPOTinfo

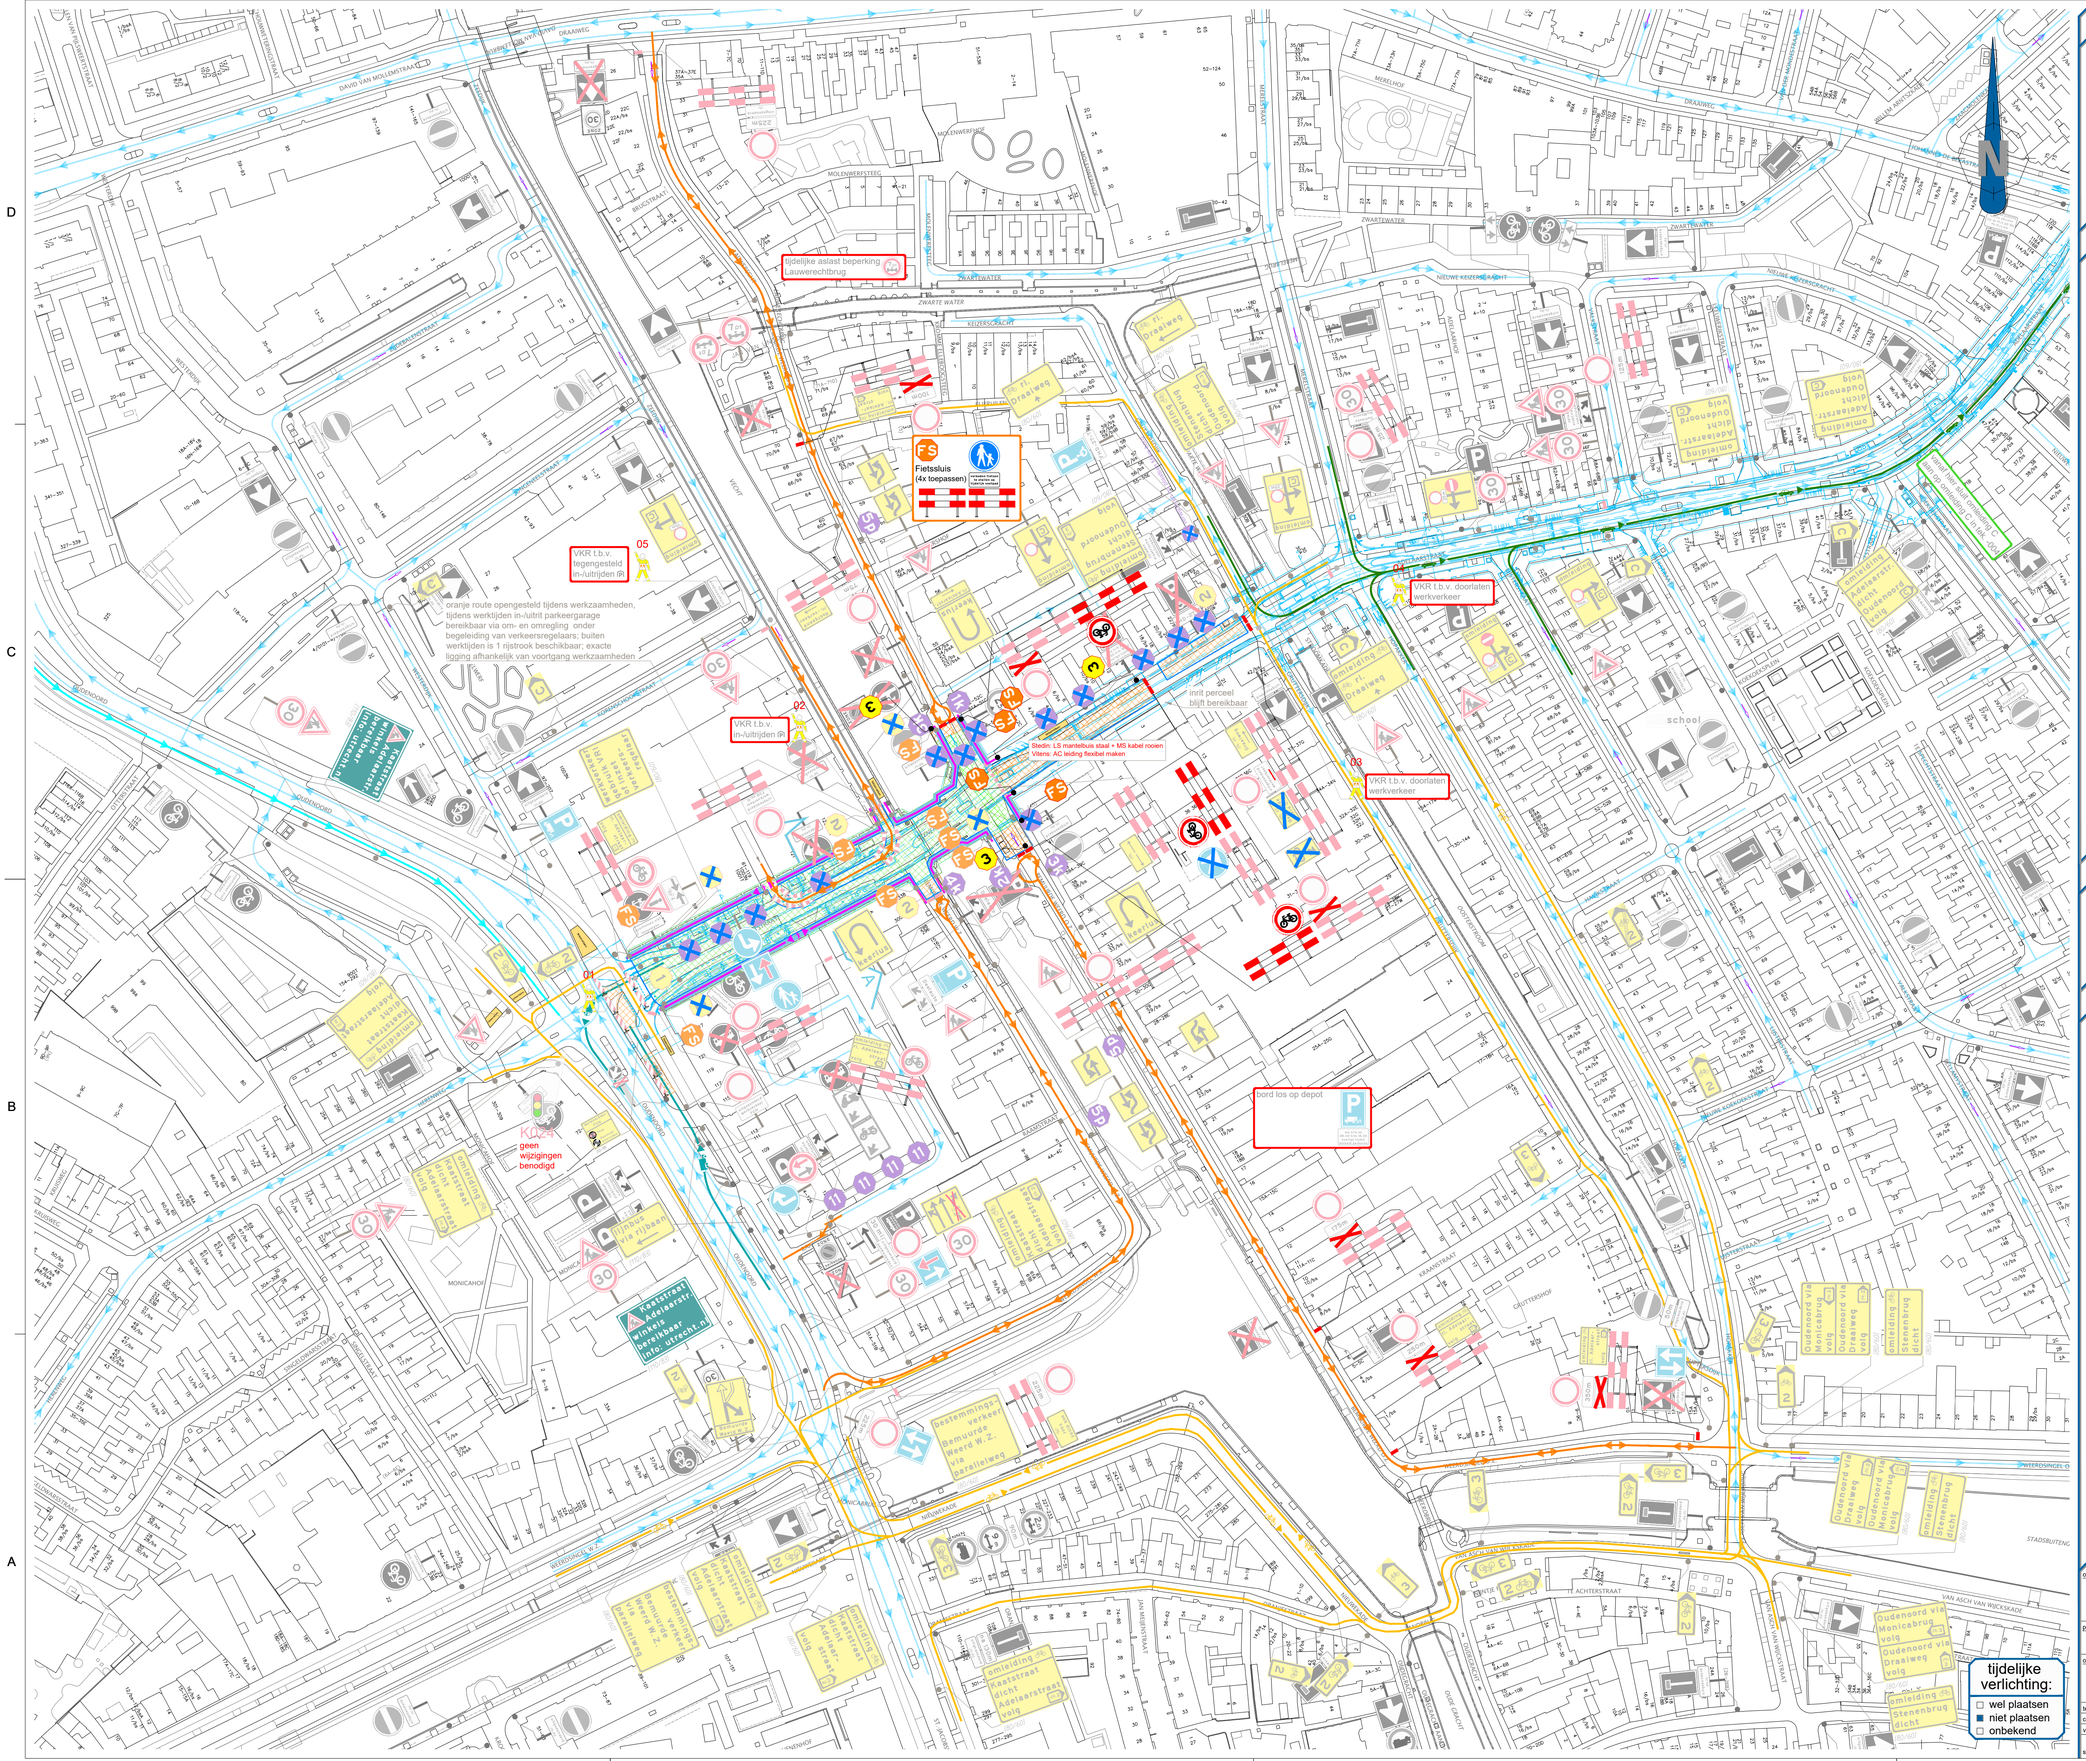
tijdelijke aslast beperking Lauwerechtbrug
Fietssluis (4x toepassen)
VKR t.b.v. tegengesteld in-/uitrijden
VKR t.b.v. in-/uitrijden
VKR t.b.v. doorlaten werkverkeer
VKR t.b.v. doorlaten werkverkeer
oranje route opengesteld tijdens werkzaamheden, tijdens werktijden in-/uitrit parkeergarage bereikbaar via om- en omregeling onder begeleiding van verkeersregelaars; buiten werktijden is 1 rijstrook beschikbaar; exacte ligging afhankelijk van voortgang werkzaamheden
inrit perceel blijft bereikbaar
Stedin: LS mantelbuis staal + MS kabel rooien
Vitens: AC leiding flexibel maken
bord los op depot
geen wijzigingen benodigd
Kaatstraat Adelaarstr. winkels bereikbaar info: utrecht.nl
Omleiding Kaatstraat dicht Adelaarstraat volg
Destemmingsverkeer Bemuurde Weerd W.Z. via Parallelweg
Omleiding Kaatstraat dicht Adelaarstraat volg
Omleiding Kaatstraat dicht Adelaarstraat volg
Omleiding Kaatstraat dicht Adelaarstraat vol

4 3 2 1

D C B A

tijdelijke afsluit beperking Lauwerechtbrug

tijdens volledige afsluiting Stenenbrug 4x 'fietsluis' verwijderen en 4x "hek 2.5m + C16 + tekstbord" plaatsen

VKR t.b.v. tegengesteld in-/uitrijden (R) 05

oranje route opengesteld tijdens werkzaamheden, tijdens werktijden in-/uitrit parkeergarage bereikbaar via om- en omregeling onder begeleiding van verkeersregelaars; buiten werktijden is 1 rijstrook beschikbaar; exacte ligging afhankelijk van voortgang werkzaamheden

VKR t.b.v. in-/uitrijden (R) 02

Stedin: LS mantelbuis staal + MS kabel rooien
Vitens: AC leiding flexibel maken

Stenenbrug aanvullend afsluiten met hoge bouwhekken ca. 77m

inrit perceel blijft bereikbaar

VKR t.b.v. doorlaten werkverkeer 04

VKR t.b.v. doorlaten werkverkeer 03

bord los op depot

geen wijzigingen benodigd

locatie



vooraankondigingen + parkeerverboden

nr parkeerverbod



nr vooraankondiging

1 dit fietspad is dicht van (start uitv.) t/m(einde uitv.) info: utrecht.nl/FON (80/60)

2 deze weg is dicht van (start uitv.) t/m(einde uitv.) info: utrecht.nl/FON (110/80)

3 deze fietscorridor is dicht van (start uitv.) t/m(einde uitv.) info: utrecht.nl/FON (80/60)

4 Stenenbrug afgesloten voor ! van (start uitv.) t/m(einde uitv.) info: utrecht.nl/FON (80/60)

opmerkingen

- vooraankondigingen en parkeerverboden plaatsen twee weken voor aanvang werkzaamheden, invulling datum- en/of tijdsaanduiding afhankelijk van exact moment van uitvoering
- getoonde invulling parkeerverboden (beeld en tekst) ter indicatie, werkelijke invulling parkeerverboden afstemmen op geldende eisen en richtlijn wegbeheerder
- afplakken conflicterende beborging en bewegwijzering conform geldende richtlijnen
- verwijderen conflicterende markering conform geldende richtlijnen

verklaring

- werkruimte
- afgesloten verkeersruimte/opslag
- te plaatsen verkeersmaatregelen
- verkeersmaatregelen vorige fase
- permanente bebording
- af te plakken verkeersmaatregelen
- te verwijderen verkeersmaatregelen
- te plaatsen tekstbord
- tijdelijke verharding - elementen
- tijdelijke verharding - loopschotten
- bouwhek hoog gekoppeld met klem
- bouwhek half-hoog of dranghek gekoppeld met klem
- geleidebarrier - beton (voorzien van bakens)
- verkeersregelaar
- fietssluis
- NUTS Stedin/Vitens
- bestaande situatie
- nieuwe situatie
- aanwezige markering
- tijdelijke markering
- demarkeren
- verkeersstroom - fietsers
- verkeersstroom - voetgangers door werkvak
- verkeersstroom - autoverkeer regulier
- verkeersstroom - autoverkeer omleiding richting Oudenoord/Centrum
- verkeersstroom - autoverkeer omleiding richting Kardinaal de Jongweg
- verkeersstroom - autoverkeer aangepaste rijrichting / door werkvak / tijdelijk
- verkeersstroom - werkverkeer
- verkeersstroom - werkverkeer

tijdelijke verlichting:
- ☐ wel plaatsen
- ■ niet plaatsen
- ☐ onbekend

opdrachtgever: Gemeente Utrecht

VSP
Ien Dalessingel 1E | 3543 MD Utrecht
085-0601190 | info@vsp.nl

project: Kaatstraat - Adelaarstraat

onderdeel: Fase 1A: verkeersmaatregelen
afzetting + omleiding i.c.m. de grootschalige omleiding tek. -004
Stap 2: kruising Adelaarstr. - Bemuurde Weerd O.Z. dicht (ook voor fietsverkeer)
aanvullend Stenenbrug volledig afgesloten (ook voor voetgangers)

scan code voor actuele versie & navigatie

tekenaar:	G. Vossers	par.	GVO	datum	19-10-2026	schaal:	1:1000
controleur:	D. de Groot	par.	DGR	datum	19-10-2026	formaat:	A1
vrijgever:	D. van Schaick	par.	DSC	datum	19-10-2026	blad: 3	van: 3

status: Definitief

documentnummer: 3-260150-GU-KA-VKM-002_v2.0

versie:

© VSP BV | Kaartmateriaal: TopoPlus, © SPOTinfo

blad 1/3

vervallen:

1X
deze weg is dicht
van (start uitv.)
t/m (einde uitv.)
info: utrecht.nl/FON
[110/83]

1X
uitgezonderd werkverkeer aanwonenden en

1X
uitgezonderd werkverkeer aanwonenden en
ri. Draaiweg

toegevoegd:

1X
ma t/m za 08.00 t/m 18.00 overige tijden betaald parkeren

1X
FHD-27-T

1X
uitgezonderd werkverkeer en
ri. Draaiweg

1X

1X
ri. Bemuurde Weerd O.Z.

ca. 75m¹
bouwhek half-hoog of dranghek
gekoppeld met klem

1x
af te plakken
verkeersmaatregelen

2X
2
verboden te parkeren vanaf xx/xx/xx xxh tot xx/xx/xx xxh

1X
5
verboden te parkeren vanaf xx/xx/xx xxh tot xx/xx/xx xxh

blad 2/3

vervallen:

1X
deze weg is dicht
van (start uitv.)
t/m (einde uitv.)
info: utrecht.nl/FON
[110/83]

1X
uitgezonderd werkverkeer aanwonenden en

1X
uitgezonderd werkverkeer aanwonenden en
ri. Draaiweg

toegevoegd:

1X
ma t/m za 08.00 t/m 18.00 overige tijden betaald parkeren

1X
FHD-27-T

1X
uitgezonderd werkverkeer en
ri. Draaiweg

2X

ca. 75m¹
bouwhek half-hoog of dranghek
gekoppeld met klem

blad 3/3

vervallen:

1X
deze weg is dicht
van (start uitv.)
t/m (einde uitv.)
info: utrecht.nl/FON
[110/83]

1X
uitgezonderd werkverkeer aanwonenden en

1X
uitgezonderd werkverkeer aanwonenden en
ri. Draaiweg

toegevoegd:

1X
ma t/m za 08.00 t/m 18.00 overige tijden betaald parkeren

1X
FHD-27-T

1X
uitgezonderd werkverkeer en
ri. Draaiweg

2X

ca. 75m¹
bouwhek half-hoog of dranghek
gekoppeld met klem

A3