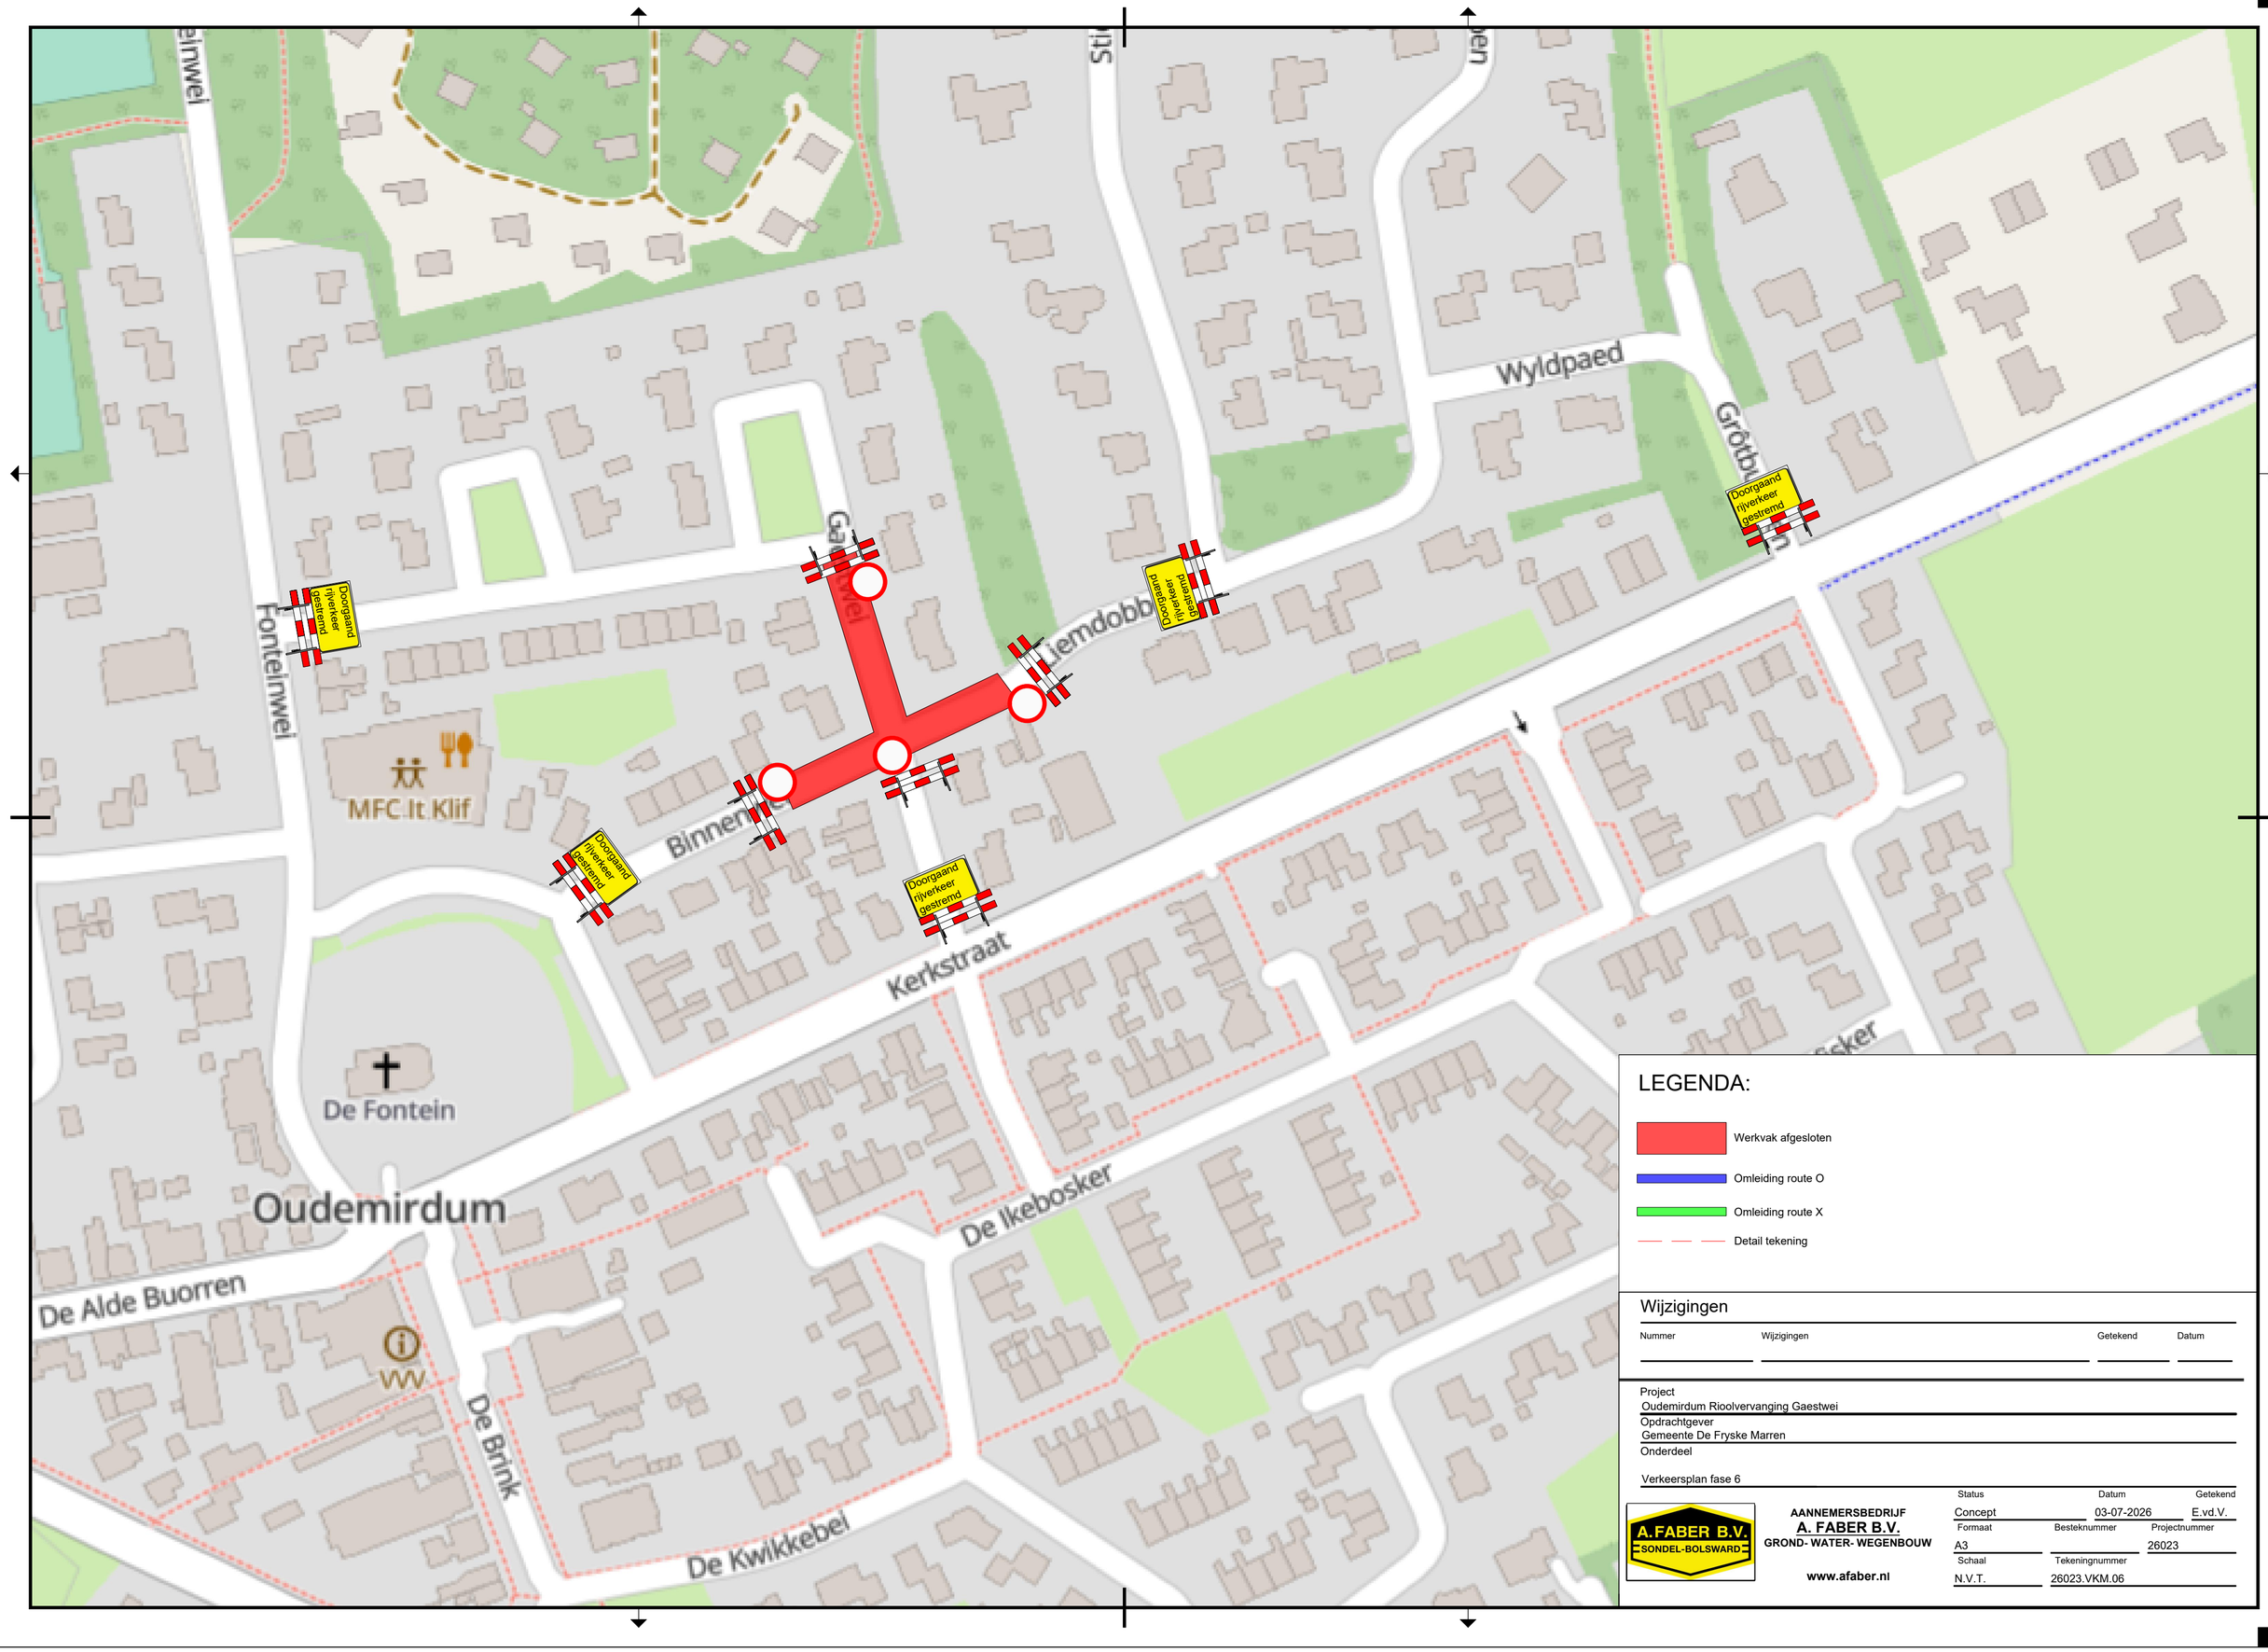


LEGENDA:

- Werkvak afgesloten
- Omleiding route O
- Omleiding route X
- Detail tekening

Wijzigingen

Nummer	Wijzigingen	Getekend	Datum

Project
Oudemirdum Rioolvervanging Gaestwei
Opdrachtgever
Gemeente De Fryske Marren
Onderdeel
Verkeersplan fase 6

AANNEMERSBEDRIJF
A. FABER B.V.
GROND- WATER- WEGENBOUW
www.afaber.nl

Status	Datum	Getekend
Concept	03-07-2026	E.vd.V.

Formaat	Besteknummer	Projectnummer
A3		26023

Schaal	Tekeningnummer
N.V.T.	26023.VKM.06