


Legenda

Werkruimte




2x

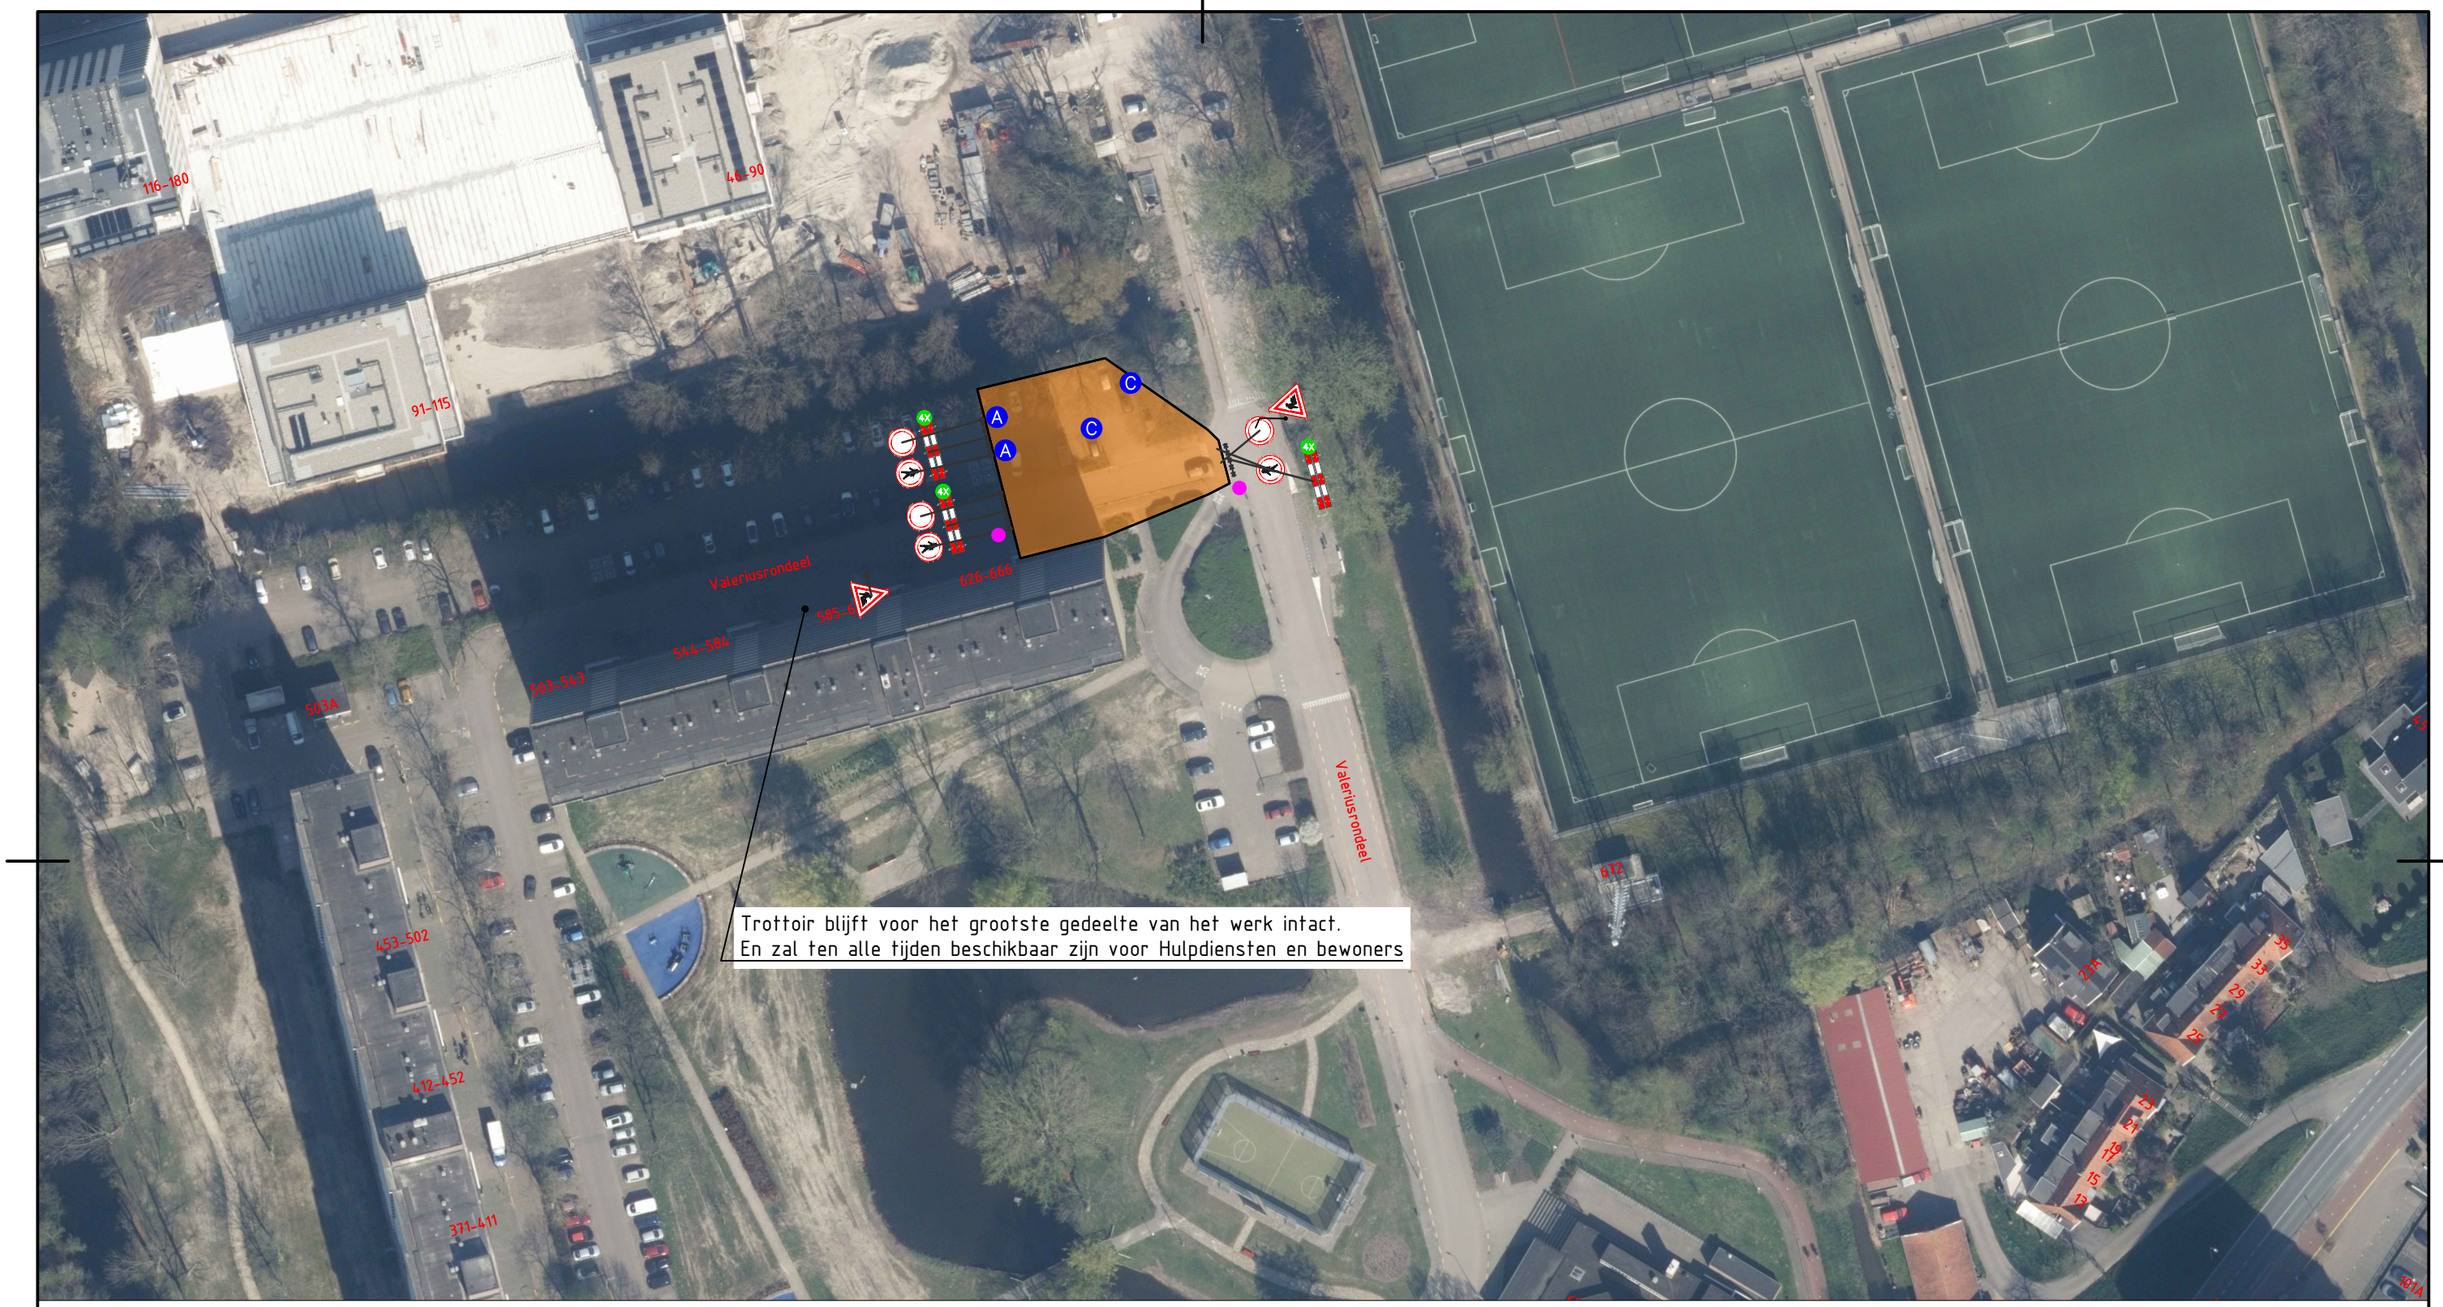

A 2x



C 2x

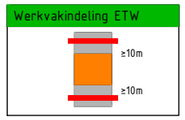

OPDRACHTGEVER
Gemeente Capelle aan den IJssel

PROJECTOMSCHRIJVING
Valeriusrondeel
Capelle aan den IJssel

TEKENINGOMSCHRIJVING
Verkeersafsluiting
Reconstructie
Fase 6

DOCUMENTSOORT
TEKENING

STATUS
Concept

TEKENAAR: IE
SCHAAL: n.v.t.
PROJECTLEIDER: LH
FORMAAT: A3
BLAD IN BLADEN: 1 IN 1
TEKENINGNUMMER: GC-2504-305
WIJZ.NR: V1

J. Bos en Zonen
Zuidplaspolderweg 17
2841 DC
0182-372298
www.bosmoordrecht.nl
info@bosmoordrecht.nl