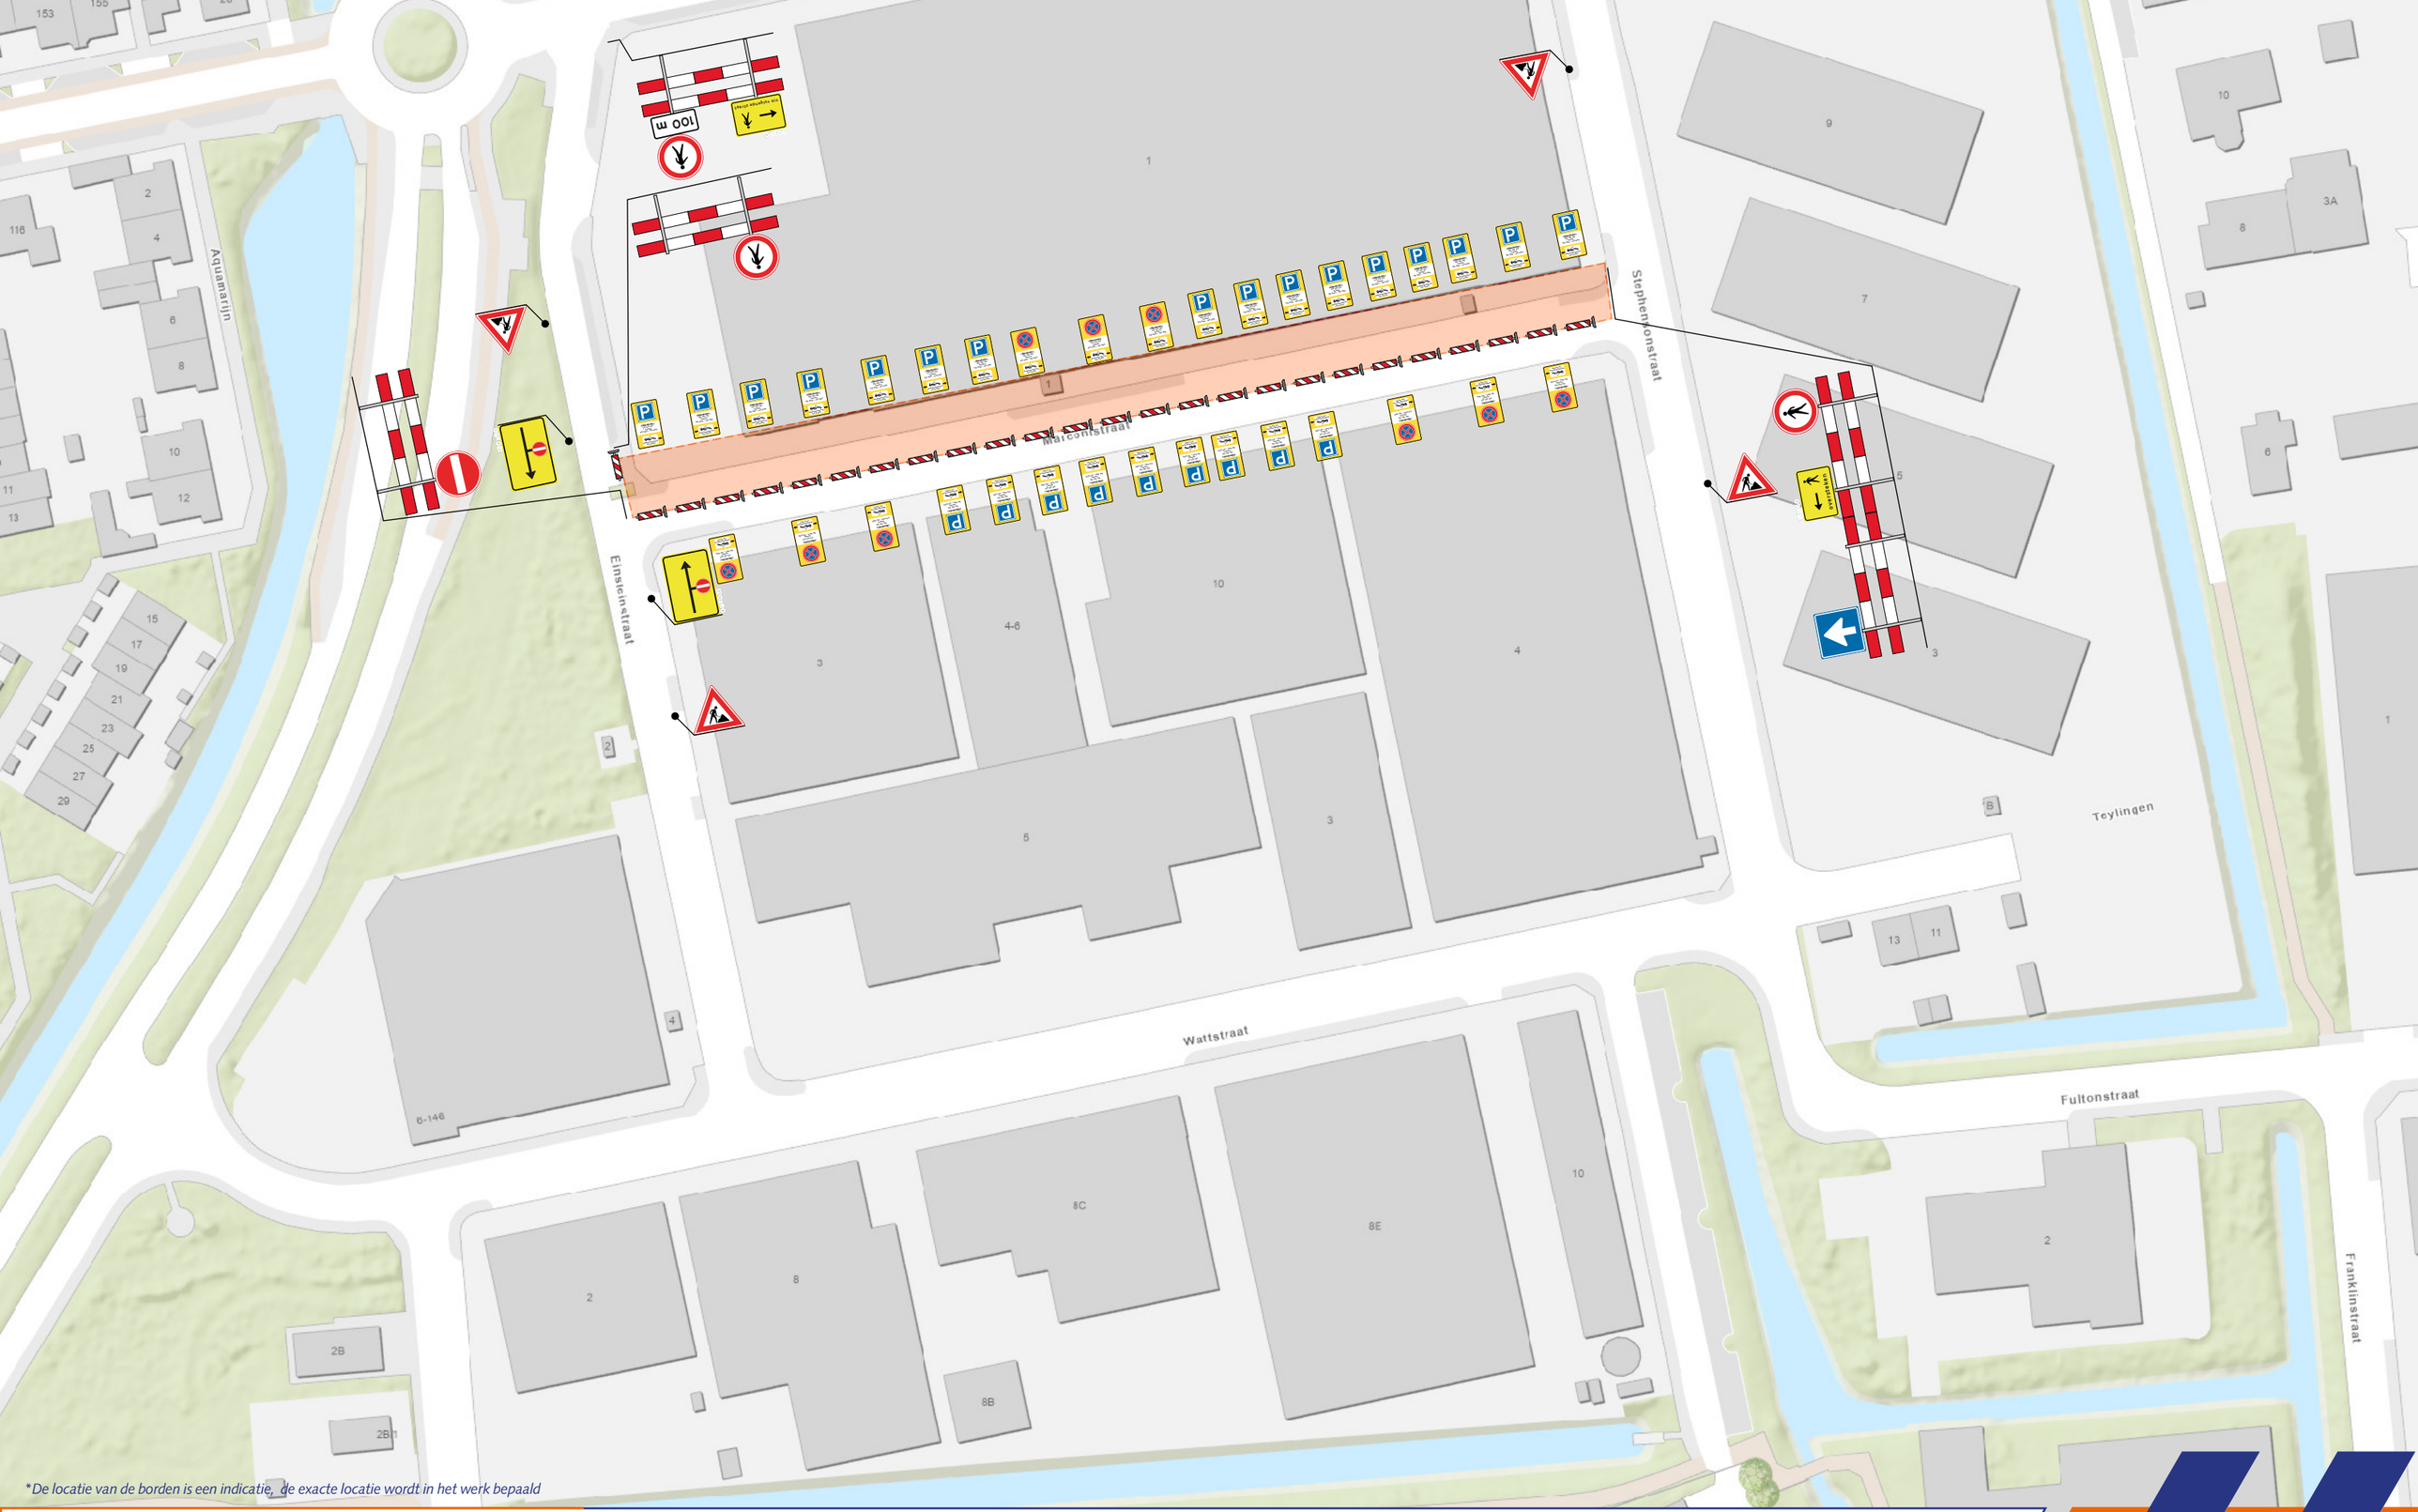


*De locatie van de borden is een indicatie, de exacte locatie wordt in het werk bepaald

Legenda

- Tijdelijke verkeersmaatregelen
- Werklocatie
- Geleidebakens / Verkeerskegels
- Omleiding/routepijl
- Routes omleiding

Opdrachtgever: AAN.BEDR. KOOLE

Opgesteld door: VSZH Verkeer Service Zuid Holland

Voor veiligheid en doorstroming

N

ProjectInformatie

- **Project**
  Teylingen, 's-Gravenzande - fase 5
- **Projectnummer**
  2027-0001
- **Datum**
  03-08-2026
- **Auteur**
  MH
- **Formaat**
  A3
- **Documentnummer**
  2027-0001.5.2
- **Schaal**
  n.v.t.
- **Gecontroleerd**
  AK