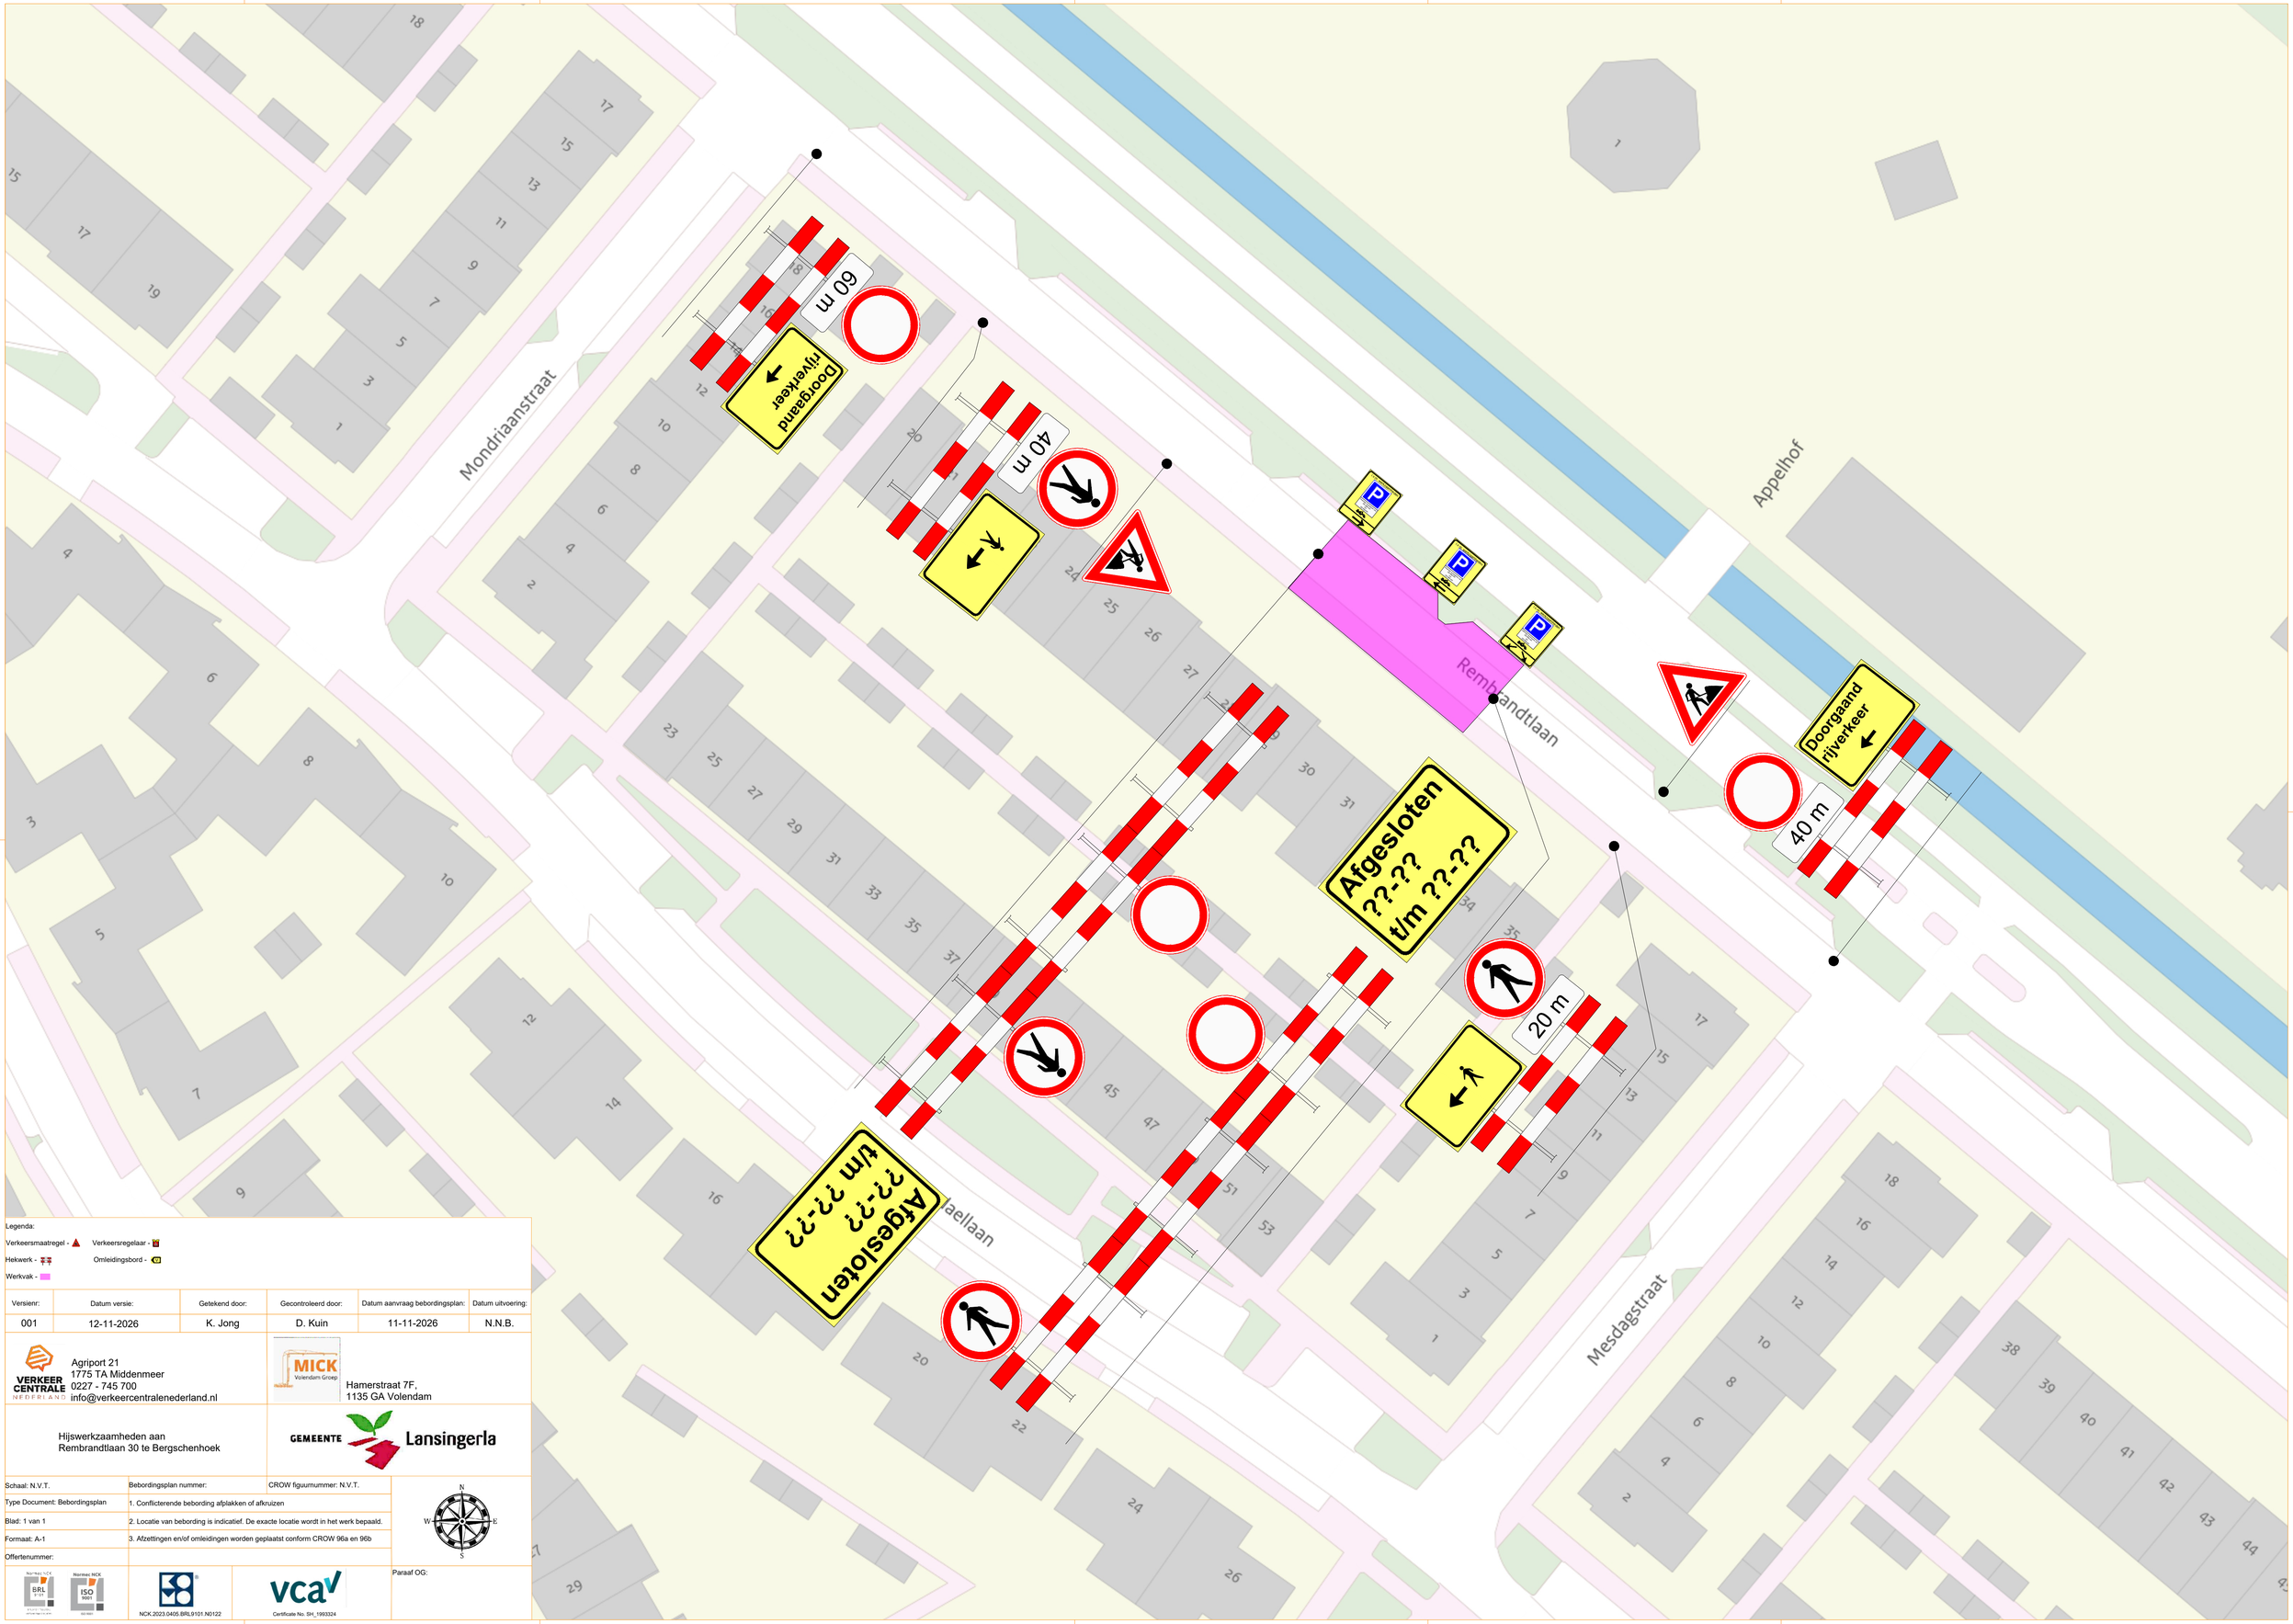


Legenda:

Verkeersmaatregel - Verkeersregelaar -

Hekwerk - Omleidingsbord -

Werkvak -

Versienr:	Datum versie:	Getekend door:	Gecontroleerd door:	Datum aanvraag bebordingsplan:	Datum uitvoering:
001	12-11-2026	K. Jong	D. Kuin	11-11-2026	N.N.B.

VERKEER CENTRALE NEDERLAND
Agriport 21
1775 TA Middenmeer
0227 - 745 700
info@verkeercentralenederland.nl

MICK Volendam Groep
Hamerstraat 7F,
1135 GA Volendam

Hijswerkzaamheden aan
Rembrandtlaan 30 te Bergschenhoek

GEMEENTE Lansingerla

Schaal: N.V.T.	Bebordingsplan nummer:	CROW figuurnummer: N.V.T.
Type Document: Bebordingsplan	1. Conflicterende bebording afplakken of afkruizen	
Blad: 1 van 1	2. Locatie van bebording is indicatief. De exacte locatie wordt in het werk bepaald.	
Formaat: A-1	3. Afzettingen en/of omleidingen worden geplaatst conform CROW 96a en 96b	
Offertenummer:		

N W E S

Normen NEN BRL 9101 Normen NEN ISO 9001

NCK.2023.0405.BRL9101.N0122

vca Certificate No. SH_199324

Paraaf OG: