


LEGENDA

- werkruimte
- 70 aanwezige bebording
- V vooraankondiging
  * Plaatsing minimaal 2 weken voor aanvang werkzaamheden.

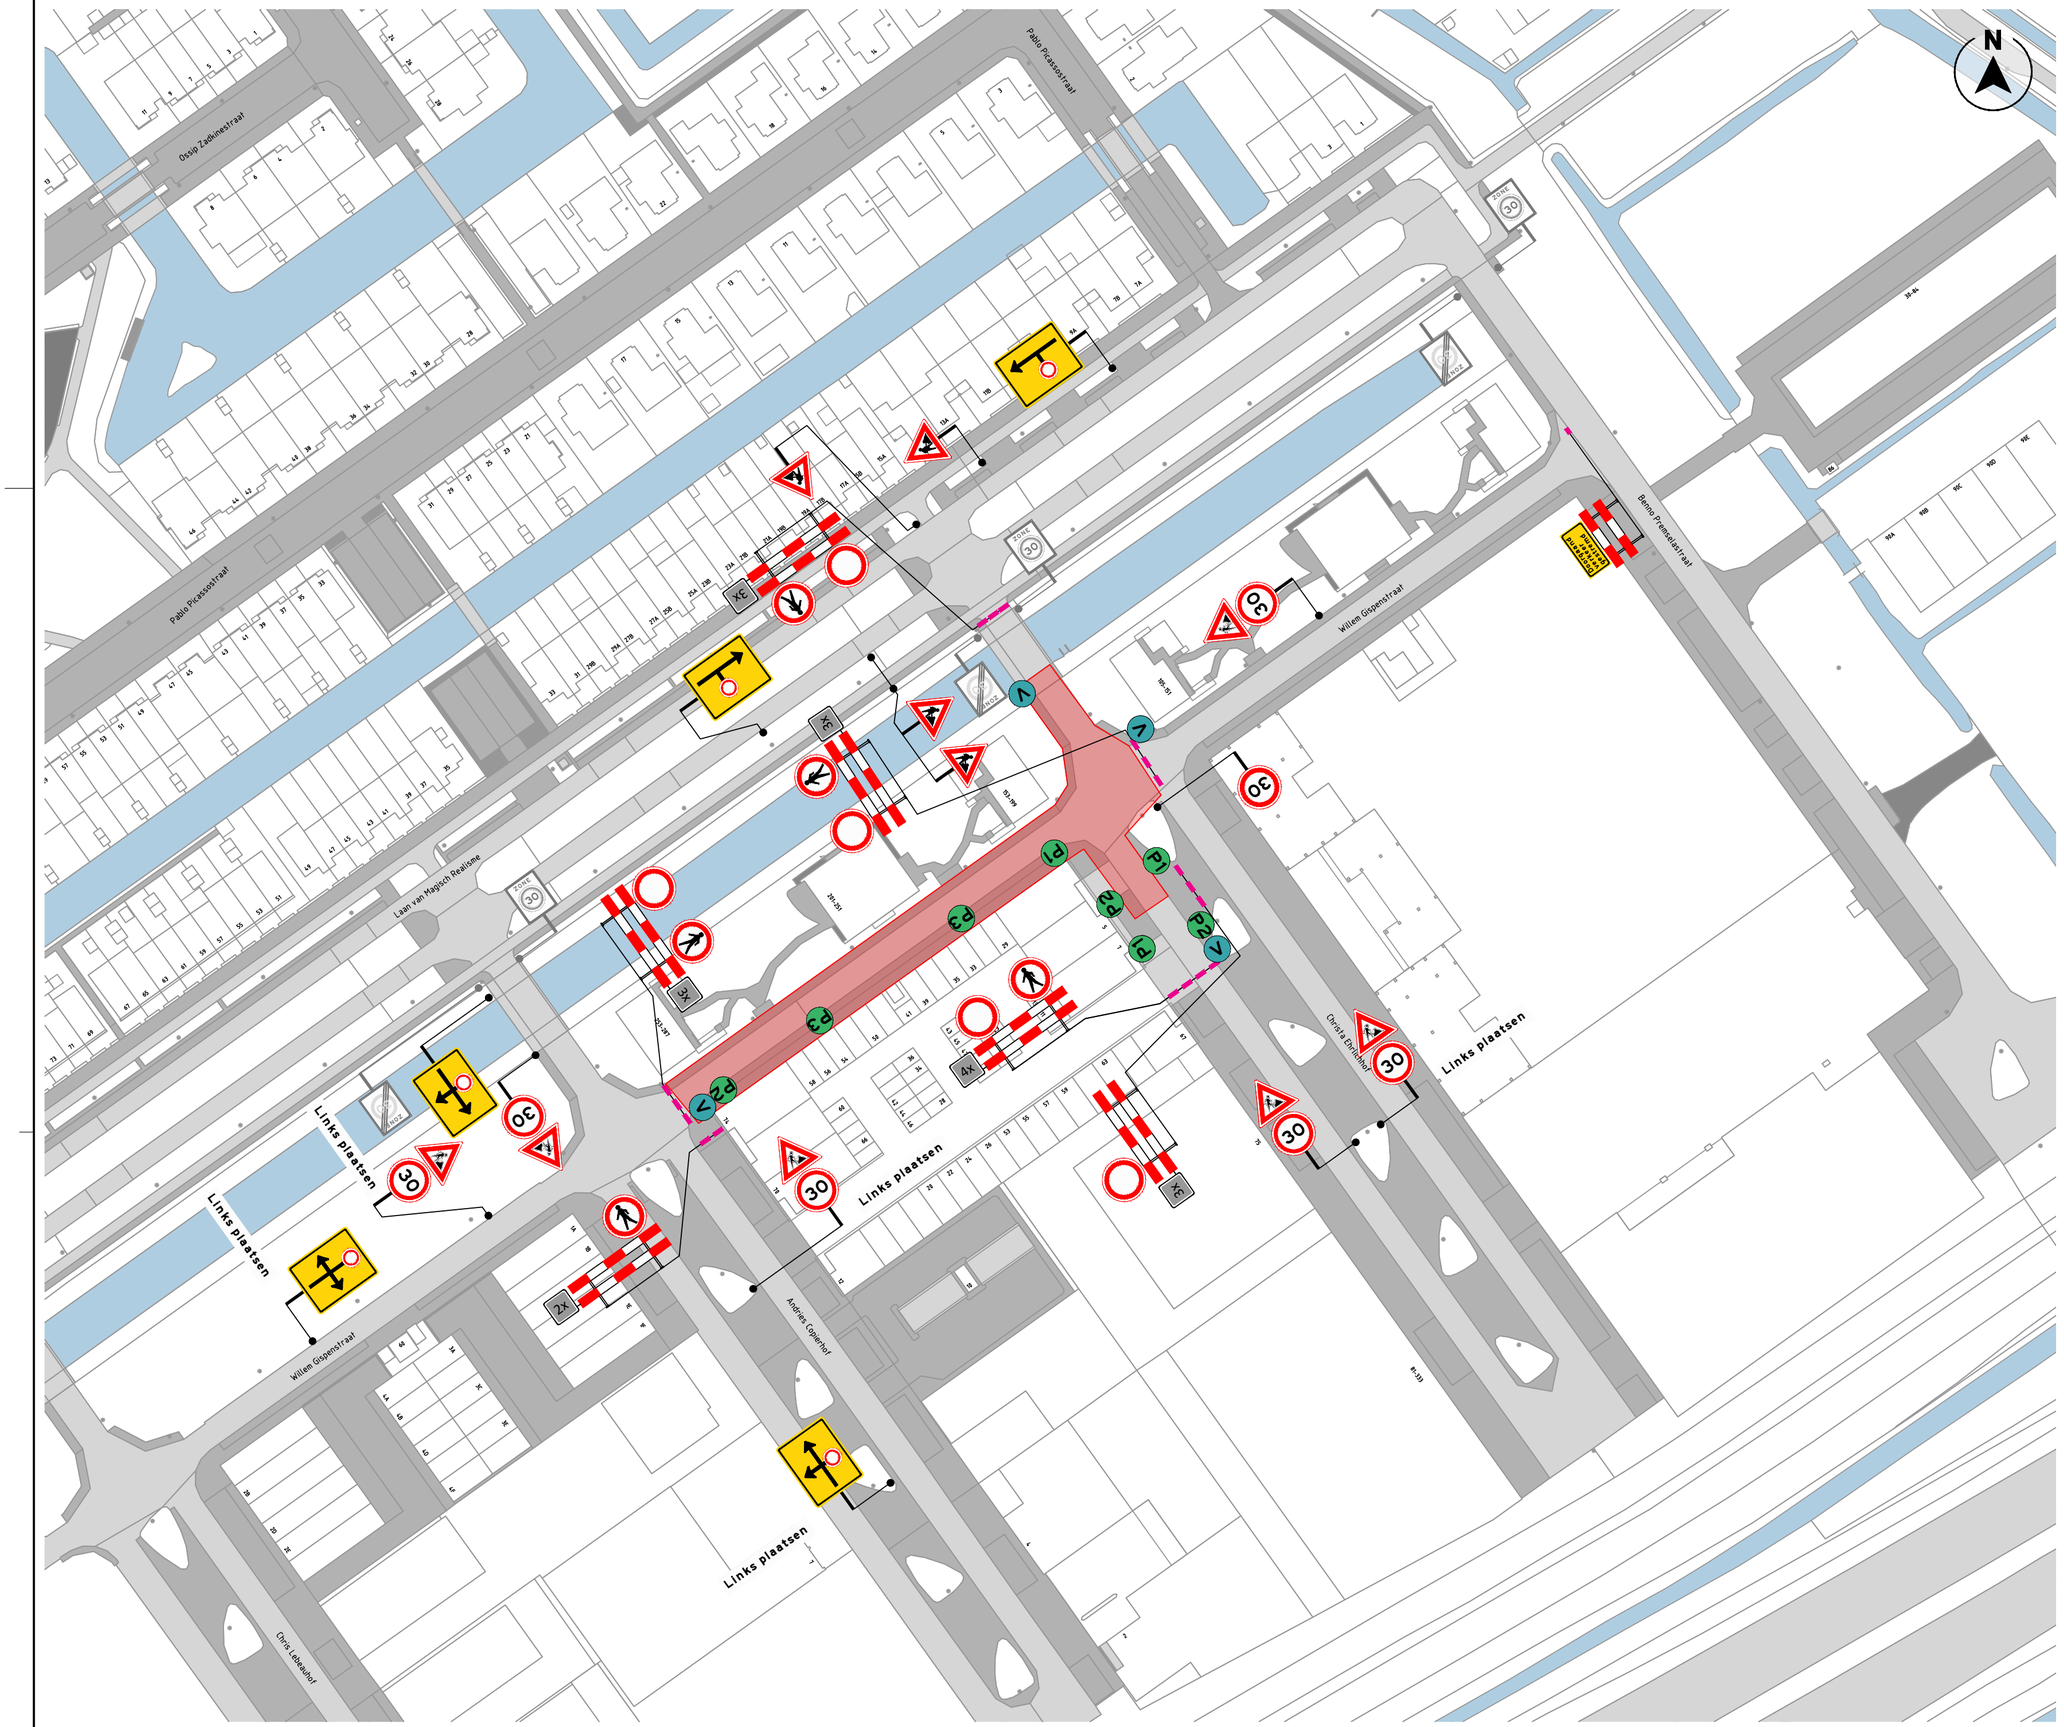

(110/83) 900x1300

- nr parkeerverboden
  * Plaatsing minimaal 48 uur voor aanvang werkzaamheden.



NCK 2023.0338 BRL9101 H0229

INFO

DATUM	SCHAAL	VERSIE	FORMAAT
12-10-2026	1:1000	1.0	A2

TEKENAAR	CONTROLE	VRIJGAVE
TBO	JDI	WVE

PROJECT	PA2602118 - De Gispenstraat, Rotterdam 2614-019
OMSCHRIJVING	Verkeersmaatregelen Gispenstraat fase 1

PA2602118-01A01

T E K E N I N G N U M M E R

DESTEEN

Avec Infra
Abdijstraat 49A
5473 AD
Heeswijk-Dinther
avec-infra.nl

1/1

BLADNUMMER