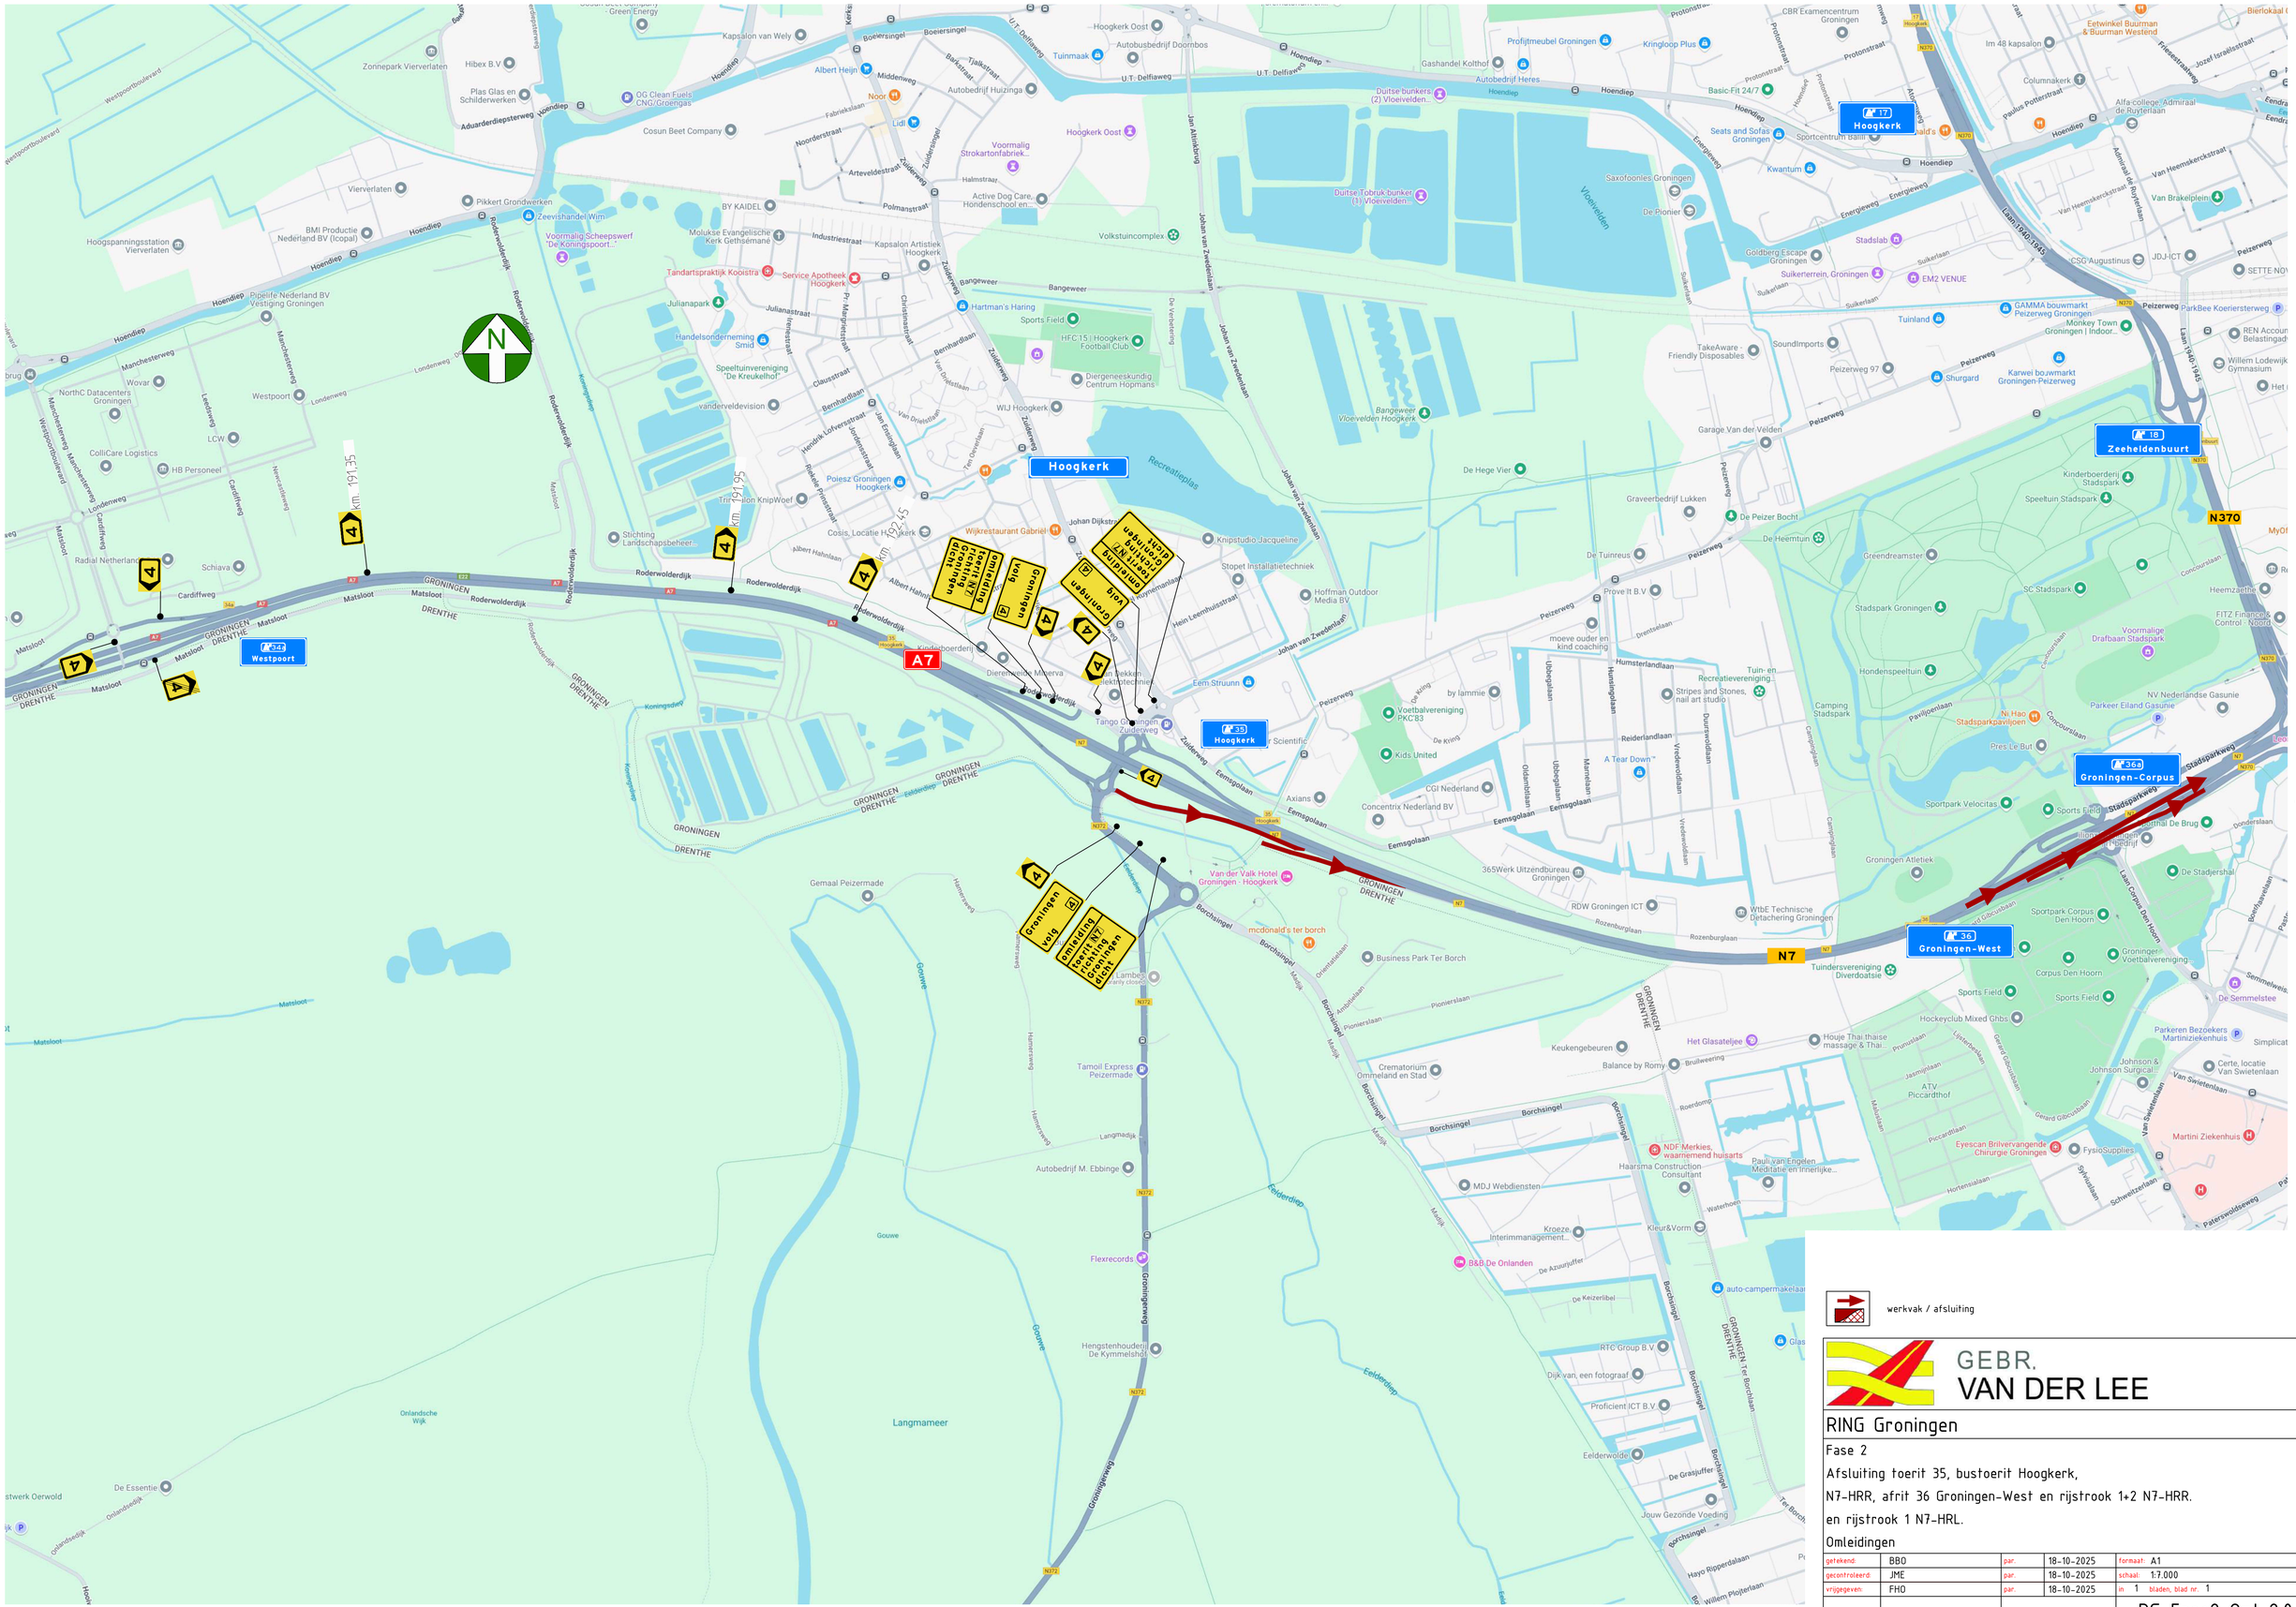


werkvak / afsluiting

GEBR. VAN DER LEE

RING Groningen

Fase 2

Afsluiting toerit 35, bustoerit Hoogkerk,
N7-HRR, afrit 36 Groningen-West en rijstrook 1+2 N7-HRR.
en rijstrook 1 N7-HRL.
Omleidingen

getekend:	BBO	par.	18-10-2025	formaat:	A1
gecontroleerd:	JME	par.	18-10-2025	schaal:	1:7.000
vrijgegeven:	FHO	par.	18-10-2025	in 1 bladen, blad nr.	1
status:	DEFINITIEF	versie:	1.0	Doc-Nr.:	RG-Fase2-Oml-2.0

Bestand: RG-Fase2-Oml-2.0.dwg