

Zoetermeer



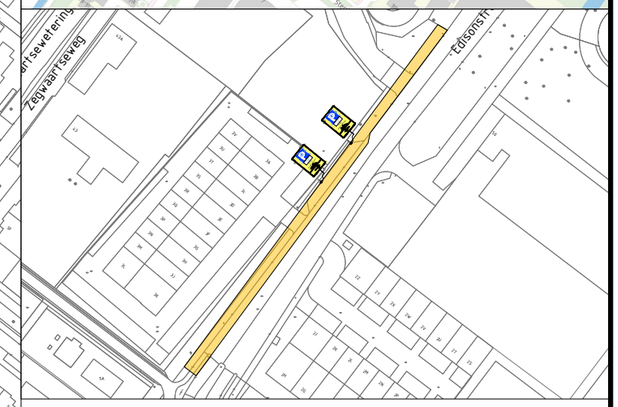


Huidige situatie

Dwarsdoorsnede A-A

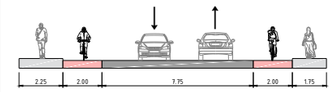

Tijdens werkzaamheden

Dwarsdoorsnede A-A

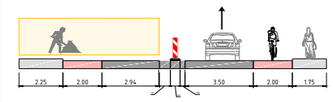

Versie:	Datum:	Getekend:	Vrijgegeven:	Omschrijving / Status:
1	13-10-26	DDE	DVE	CONCEPT

Project: Edisonstraat TSB, Zoetermeer
#

Omschrijving: -
-

Formaat: A3	Schaal: 1:1000
Project nr.: 100220075	Tekeningnummer: 1

Opdrachtgever

TSB INFRA SOLUTIONS

TVMH

- Conflicterende bebording afplakken/afkruisen
- De locatie van de bebording is indicatief, exacte locatie wordt in het werk bepaald
- Afzettingen en omleidingen conform regelgeving CROW 96a/b

G:\Gedeelde drives\Uitvoering\2. Operations\10022 - TVMH B.V\100220075 - Edisonstraat TSB, Zoetermeer\100220075 - Edisonstraat TSB, Zoetermeer.dwg