
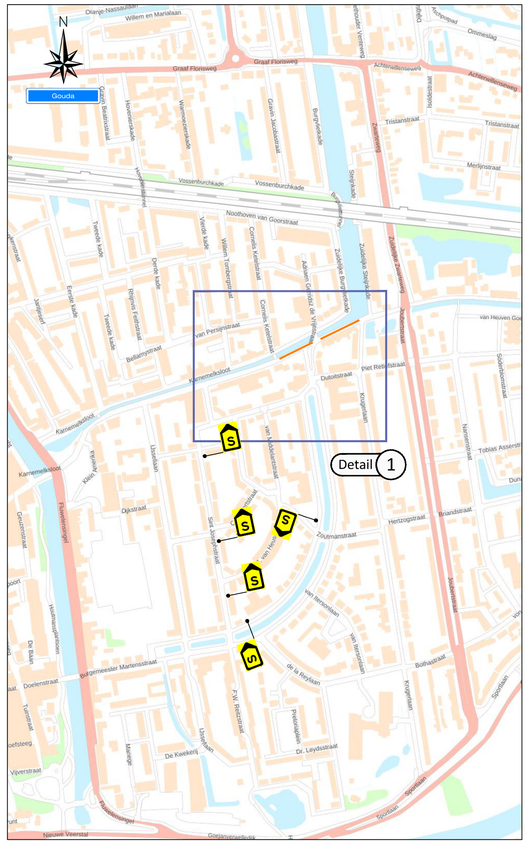


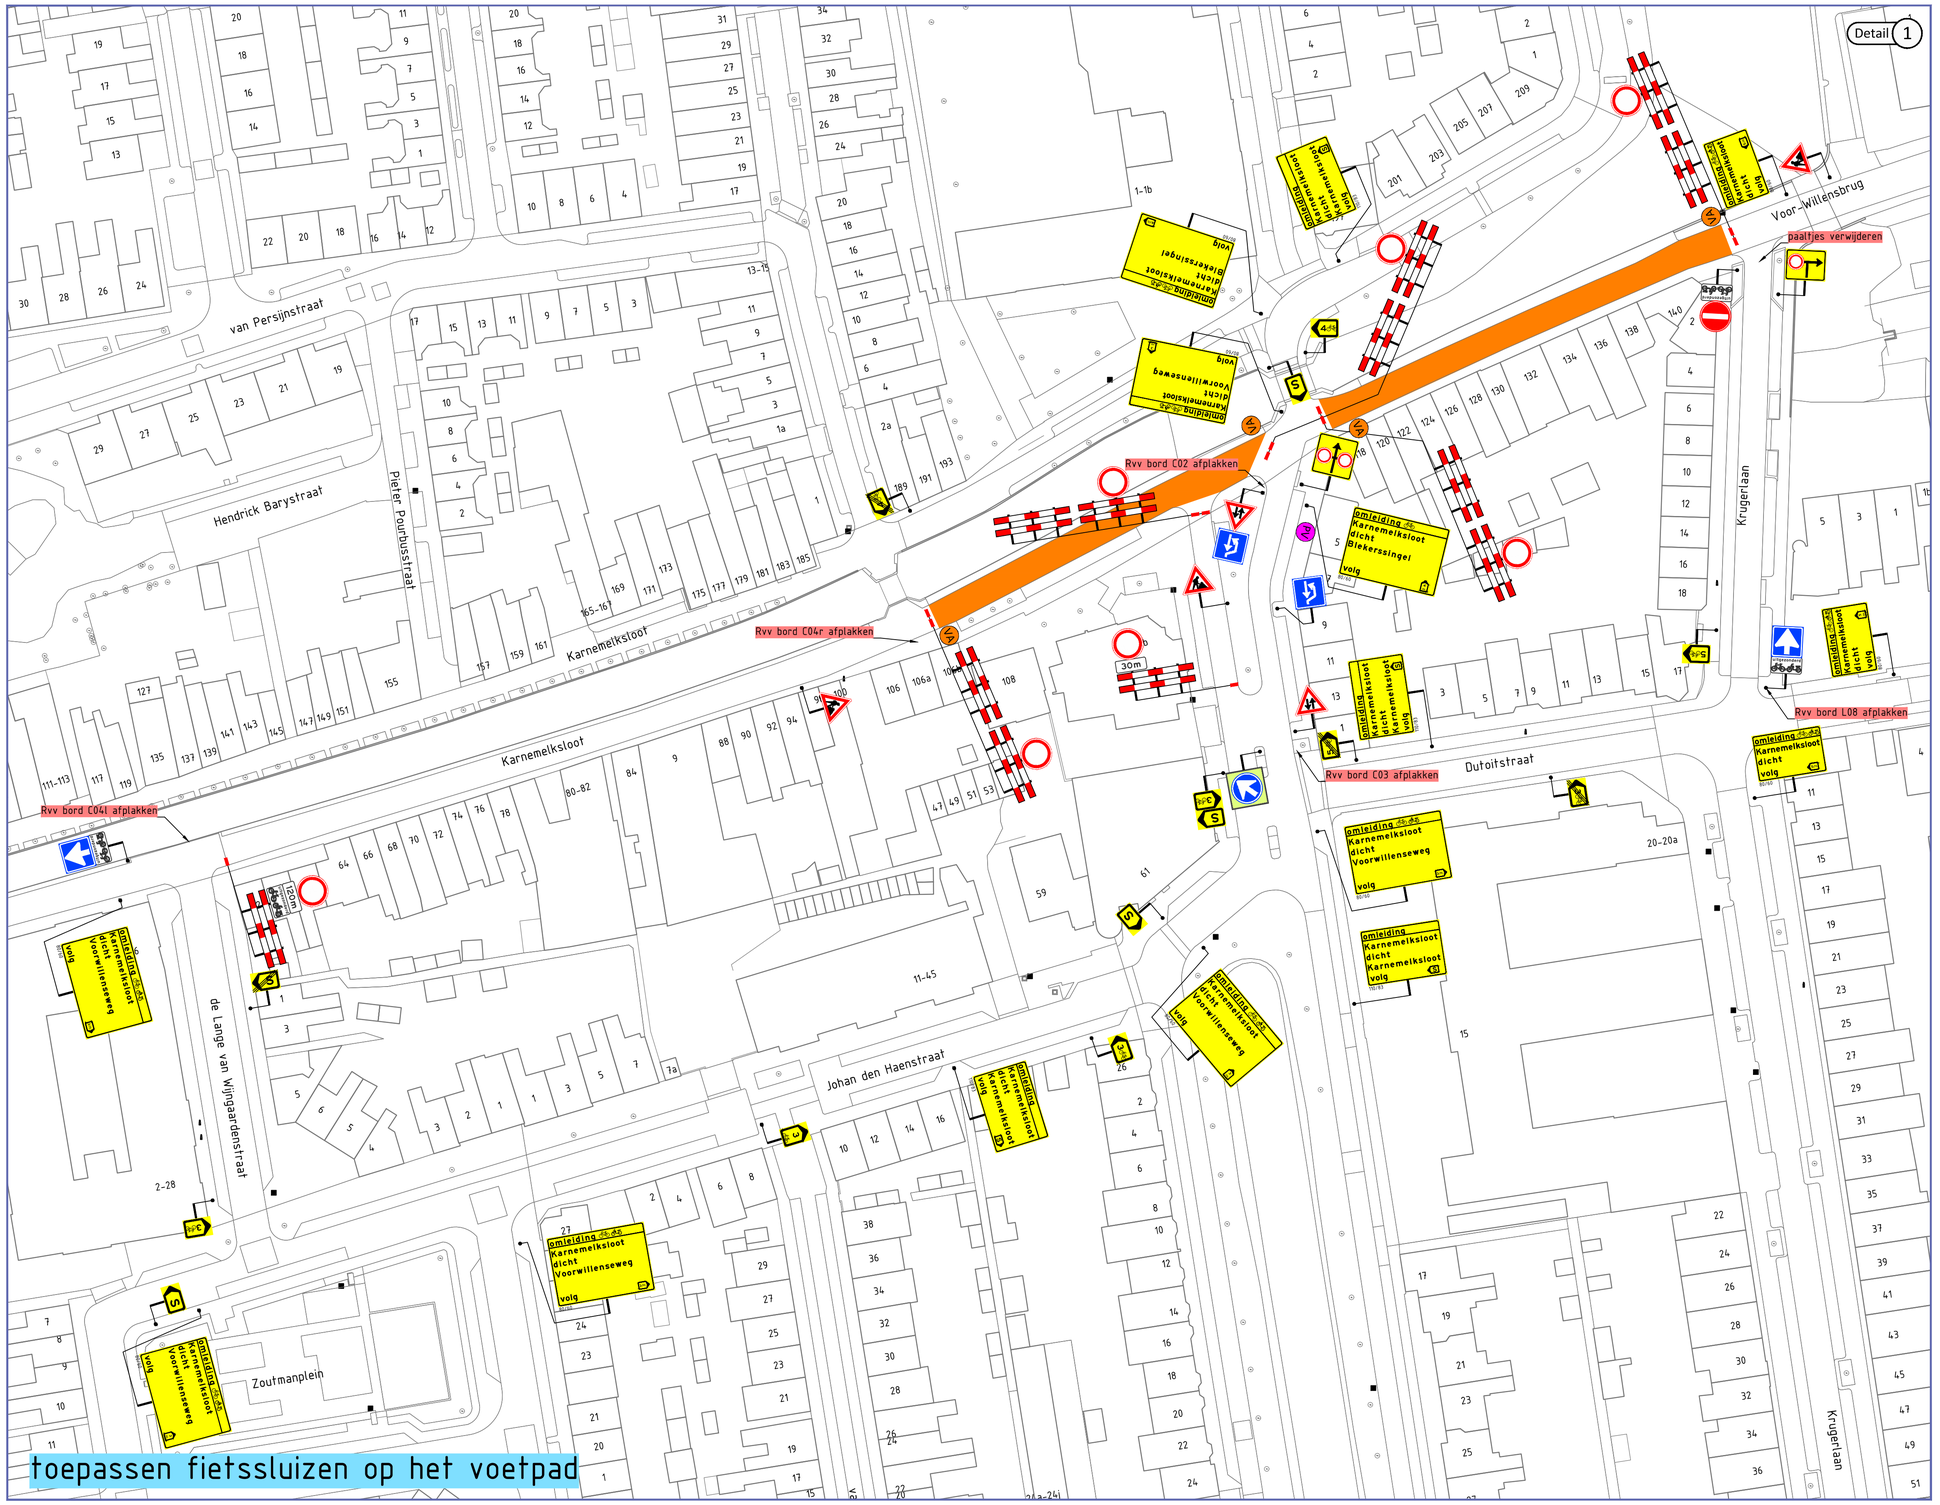

Legenda

- aan te brengen verkeersmaatregelen
- werkruimte
- letterafmeting tekstbord
- routebord
- plaatsen vooraankondiging

Opmerkingen

- publicatieborden minimaal twee weken voor aanvang werkzaamheden plaatsen

Opdrachtgever: Gemeente Gouda	Project: Herstelwerkzaamheden kades Karnemelksloot Gouda		
	Onderdeel: Aard werkzaamheden opdr.gever:		
	Getekend: L. van de Laar	Datum: 06-10-2025	
	Gecontroleerd: N. de Jong	Datum: 06-10-2025	
	Referentienr.: 125-03643	Tekeningnummer: 125-03643-01	
Versluys Verkeersbeheer BV Boogkruier - Ede - Rotterdam - Vlijmen	Formaat: A1 | Schaal: nvt | Status: Definitief		
	Plaatsing conform CROW 96a en 96b - Conflicterende bebording / bewegwijzering afdekken		