
Detail 3

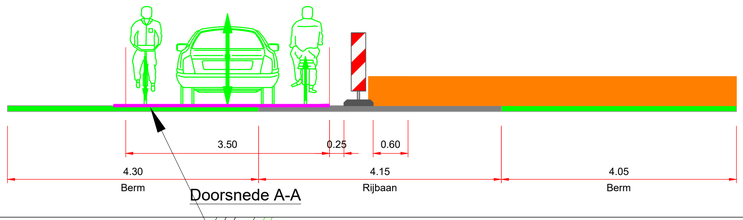

Doorsnede A-A

Rijplaten (door derder)

Leeweg

Maandagse Watering

Halvebaan op verzoek van gemeente

Werkzaamheden worden uitgevoerd in vakken van max. 80m.
Woningen zijn bereikbaar met loopplanken/-bruggen.
(levering door derden)

Detail 3
Detail 2

Legenda

- bestaande beboring
- Geleidebakens
- Tracé

Let op:
- Afplakken conflicterende bebording.
- De locatie van de bebording is indicatief, locatie wordt in het werk bepaald.

Versie	Wijzigingen	Datum	Tekenaar
2.0	Omleiding verwijderd en Halvebaan gemaakt op verzoek van de gemeente	28-08-2026	Saliou Barry
1.0	Basistekening	19-05-2026	Saliou Barry

Project
Noordwijk Leeweg
Omschrijving
Verkeersmaatregelen
Watertrace

Vincent Nieuwlaat
Gezien
Stef van der Horst
Contactpersoon OG
Arco Meerkerk
Directeur

KWS Infra bv
Rotterdam-Zwijndrecht
Vestigingsadres
Omschraat 2-4
3335 LT Zwijndrecht
Postadres
Postbus 158
3330 AD Zwijndrecht
Telefoon
+3100278 - 625 0800
Telefax
+3100278 - 625 0850
Email
Zwijndrecht@kws.nl
Internet
www.kws.nl

KWS
Unit Verkeer en Mobiliteit
een VolkerWessels onderneming

Opdrachtgever
Hanab Distribution

Ref.nr. S00226144112
Formaat A0
Schaal 1:500

Status DEFINITIEF
Versie 2.0
Tek.nr. 626-3000-269-201

626-3000-269-101-2.0_Noordwijk_Leeweg