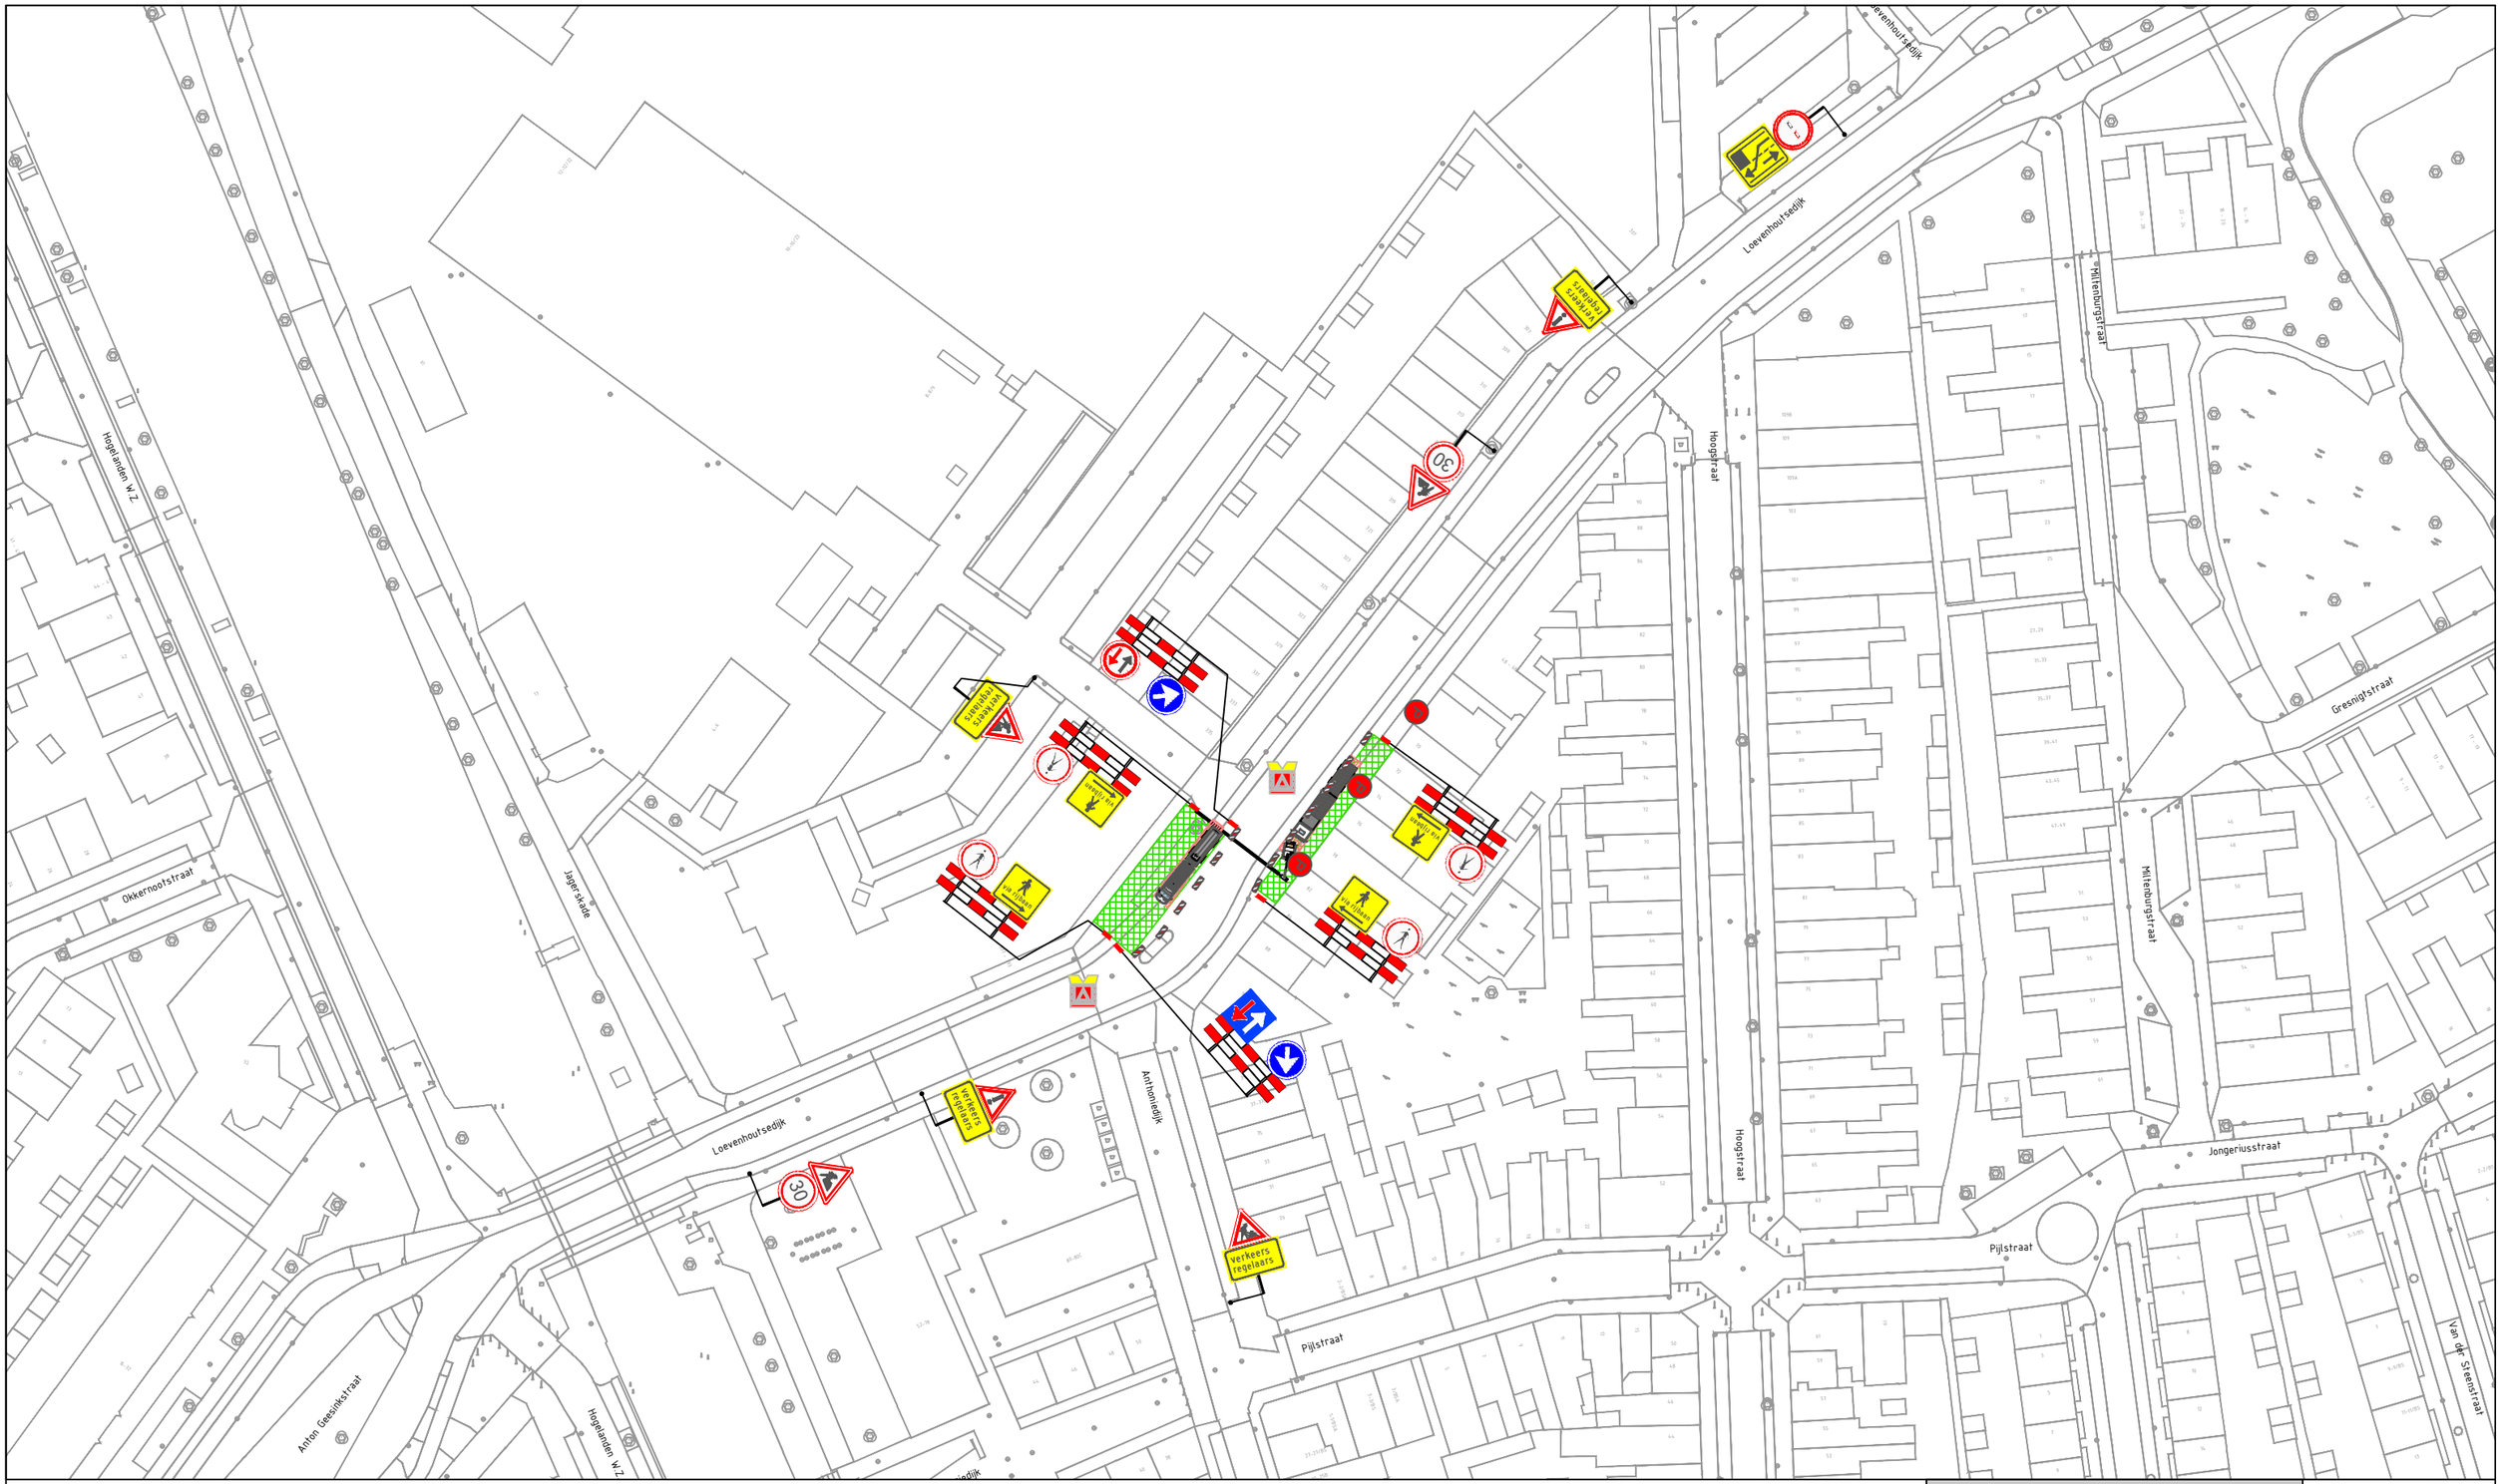



## Legenda

- Werkvak
- Schrikhek
- Geleidebaken
- Verkeersregelaar
- Parkeerverboden

Utrecht

**Project:** Loevenhoutsedijk 335 Utrecht
RB26.589-BP-A

**Tekeningnummer:** 26.14.106.1-A

**Onderdeel:**
Verkeersmaatregelen

**Aard werkzaamheden:** nanodrill

| | |
|---|---|
| Engineer: | D. Klein |
| Controle: | S. Yildirim |
| Datum: | 15/10/2026 |

Status: ■ Concept ☐ Definitief | Schaal: n.v.t. | Formaat: A3

Kaart bron: Esri Nederland – Luchtfoto Hoge Resolutie (8 cm), via ArcGIS Online. © Esri / Beeldmateriaal.nl

binck
Binck
Zonweg 20-22
2516 AK Den Haag

tel: +31 (0)70 383 35 95
E-mail : info@binckverkeer.nl
Website : www.binckverkeer.nl

Opdrachtgever:

rit Ravesteijn Infra & Telecom