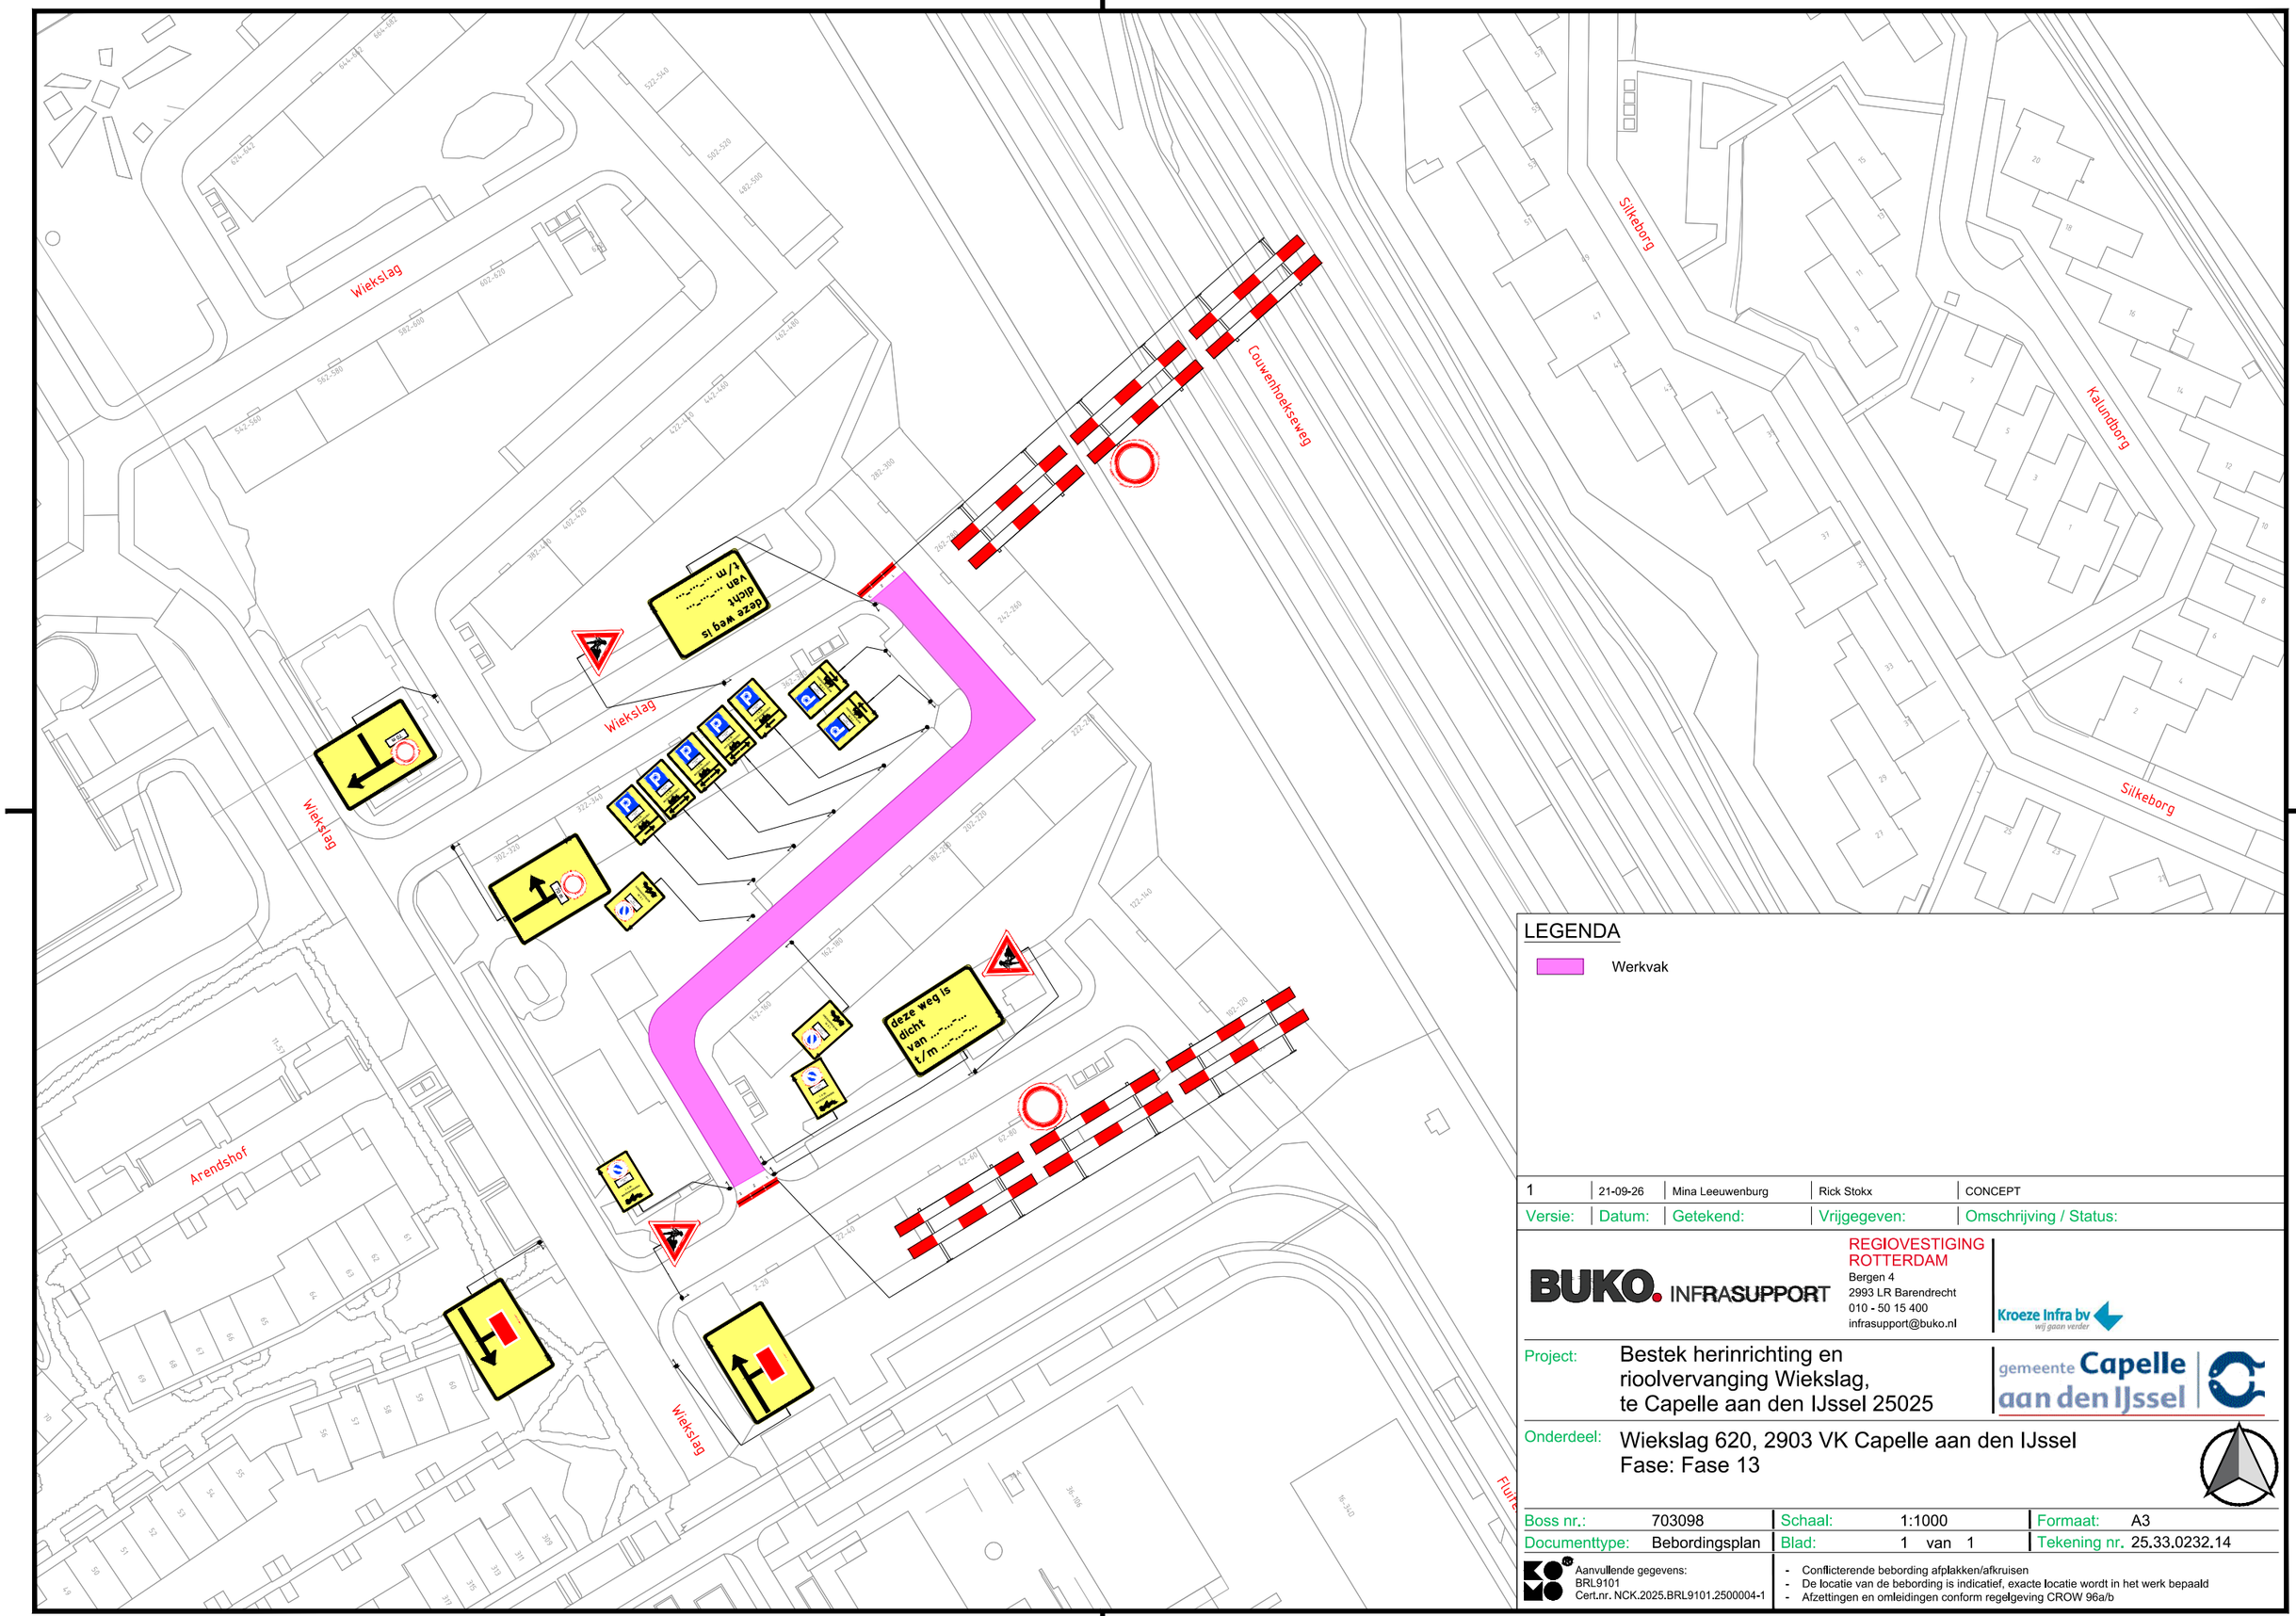


LEGENDA

Werkvak

Versie:	Datum:	Getekend:	Vrijgegeven:	Omschrijving / Status:
1	21-09-26	Mina Leeuwenburg	Rick Stokx	CONCEPT

BUKO. INFRASUPPORT
REGIOVESTIGING ROTTERDAM
Bergen 4
2993 LR Barendrecht
010 - 50 15 400
infrasupport@buko.nl

Kroeze Infra bv
wij gaan verder

Project: Bestek herinrichting en rioolvervanging Wiekslag, te Capelle aan den IJssel 25025

gemeente Capelle aan den IJssel

Onderdeel: Wiekslag 620, 2903 VK Capelle aan den IJssel
Fase: Fase 13

Boss nr.:	703098	Schaal:	1:1000	Formaat:	A3
Documenttype:	Bebordingsplan	Blad:	1 van 1	Tekening nr.	25.33.0232.14

Aanvullende gegevens:
BRL9101
Cert.nr. NCK.2025.BRL9101.2500004-1

- Conflicterende bebording afplakken/afkruisen
- De locatie van de bebording is indicatief, exacte locatie wordt in het werk bepaald
- Afzettingen en omleidingen conform regelgeving CROW 96a/b

H:\7. Verkeersplannen - Tekenaars\Michael\01. Projecten\2025\25.33.0201 tm 25.33.0250\25.33.0232 703098 Wiekslag, Capelle aan den IJssel\25.33.0232.14 703098 Wiekslag, Capelle aan den IJssel f13 v1.dwg