


standaardfiguur 1323b + VKR

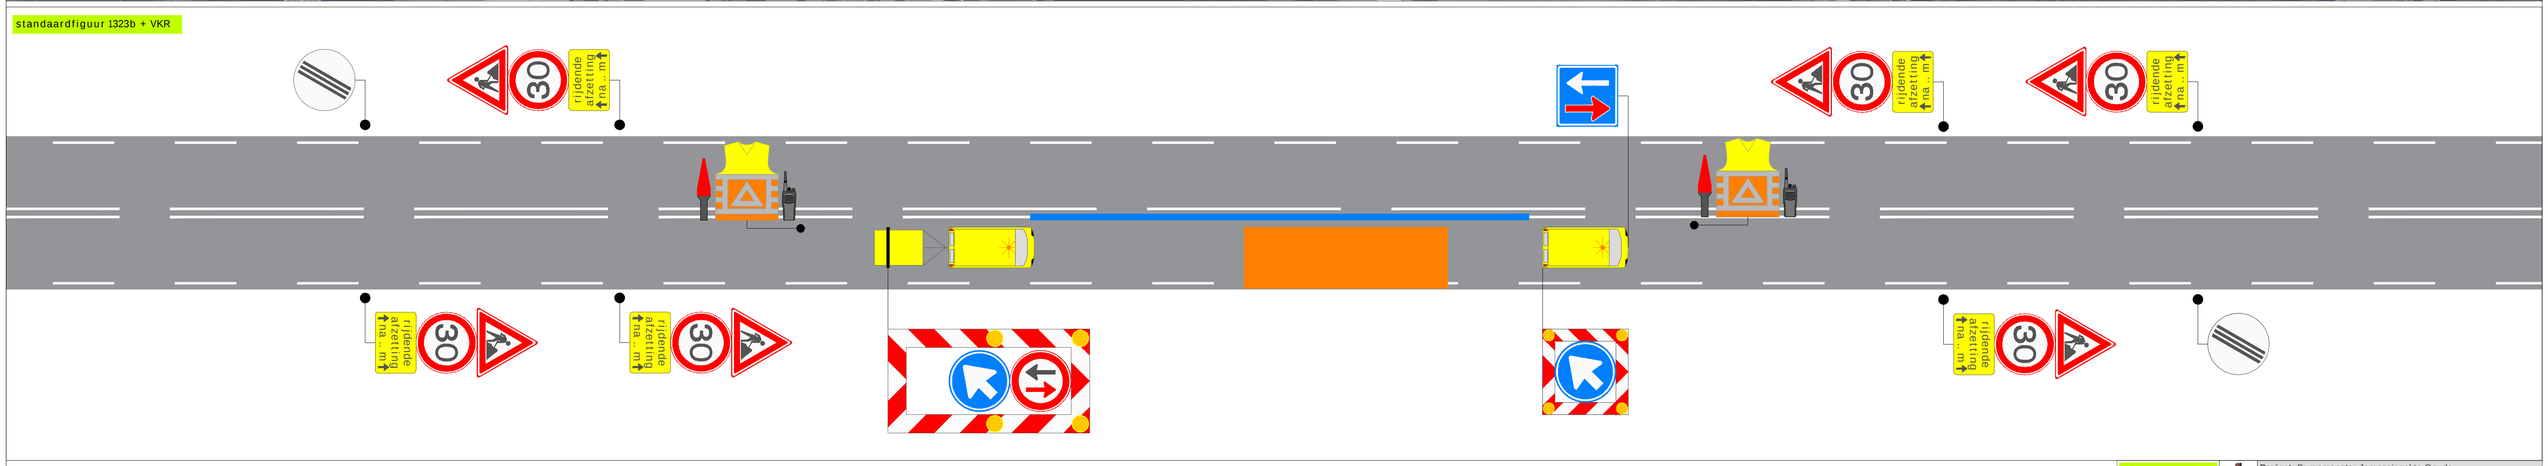

Legenda

- Werkruimte
- Bakens

Werkvakindeling GOW



Verkeer voorzichtig in de werkzone

Project: Burgemeester Jamessingel te Gouda

Ref.nr.: n.t.b.

Tekeningnummer: 126-03678-01

Opdrachtgever:

Onderdeel: Verkeersmaatregel

Aard werkzaamheden: Boring

Werkvoorbereider : E. van Rottenlam

Getekend : Y. Disseldorp — Datum : 10-08-2026

Gecontroleerd : M. van Duuren — Datum : 10-08-2026

Status: Concept / Definitief | Schaal: n.v.t. | Formaat: A1

Plaatsing conform CROW 96a en 96b - Conflictvrende beboding / bewegwijzering afsluiten

ATKB

K54368