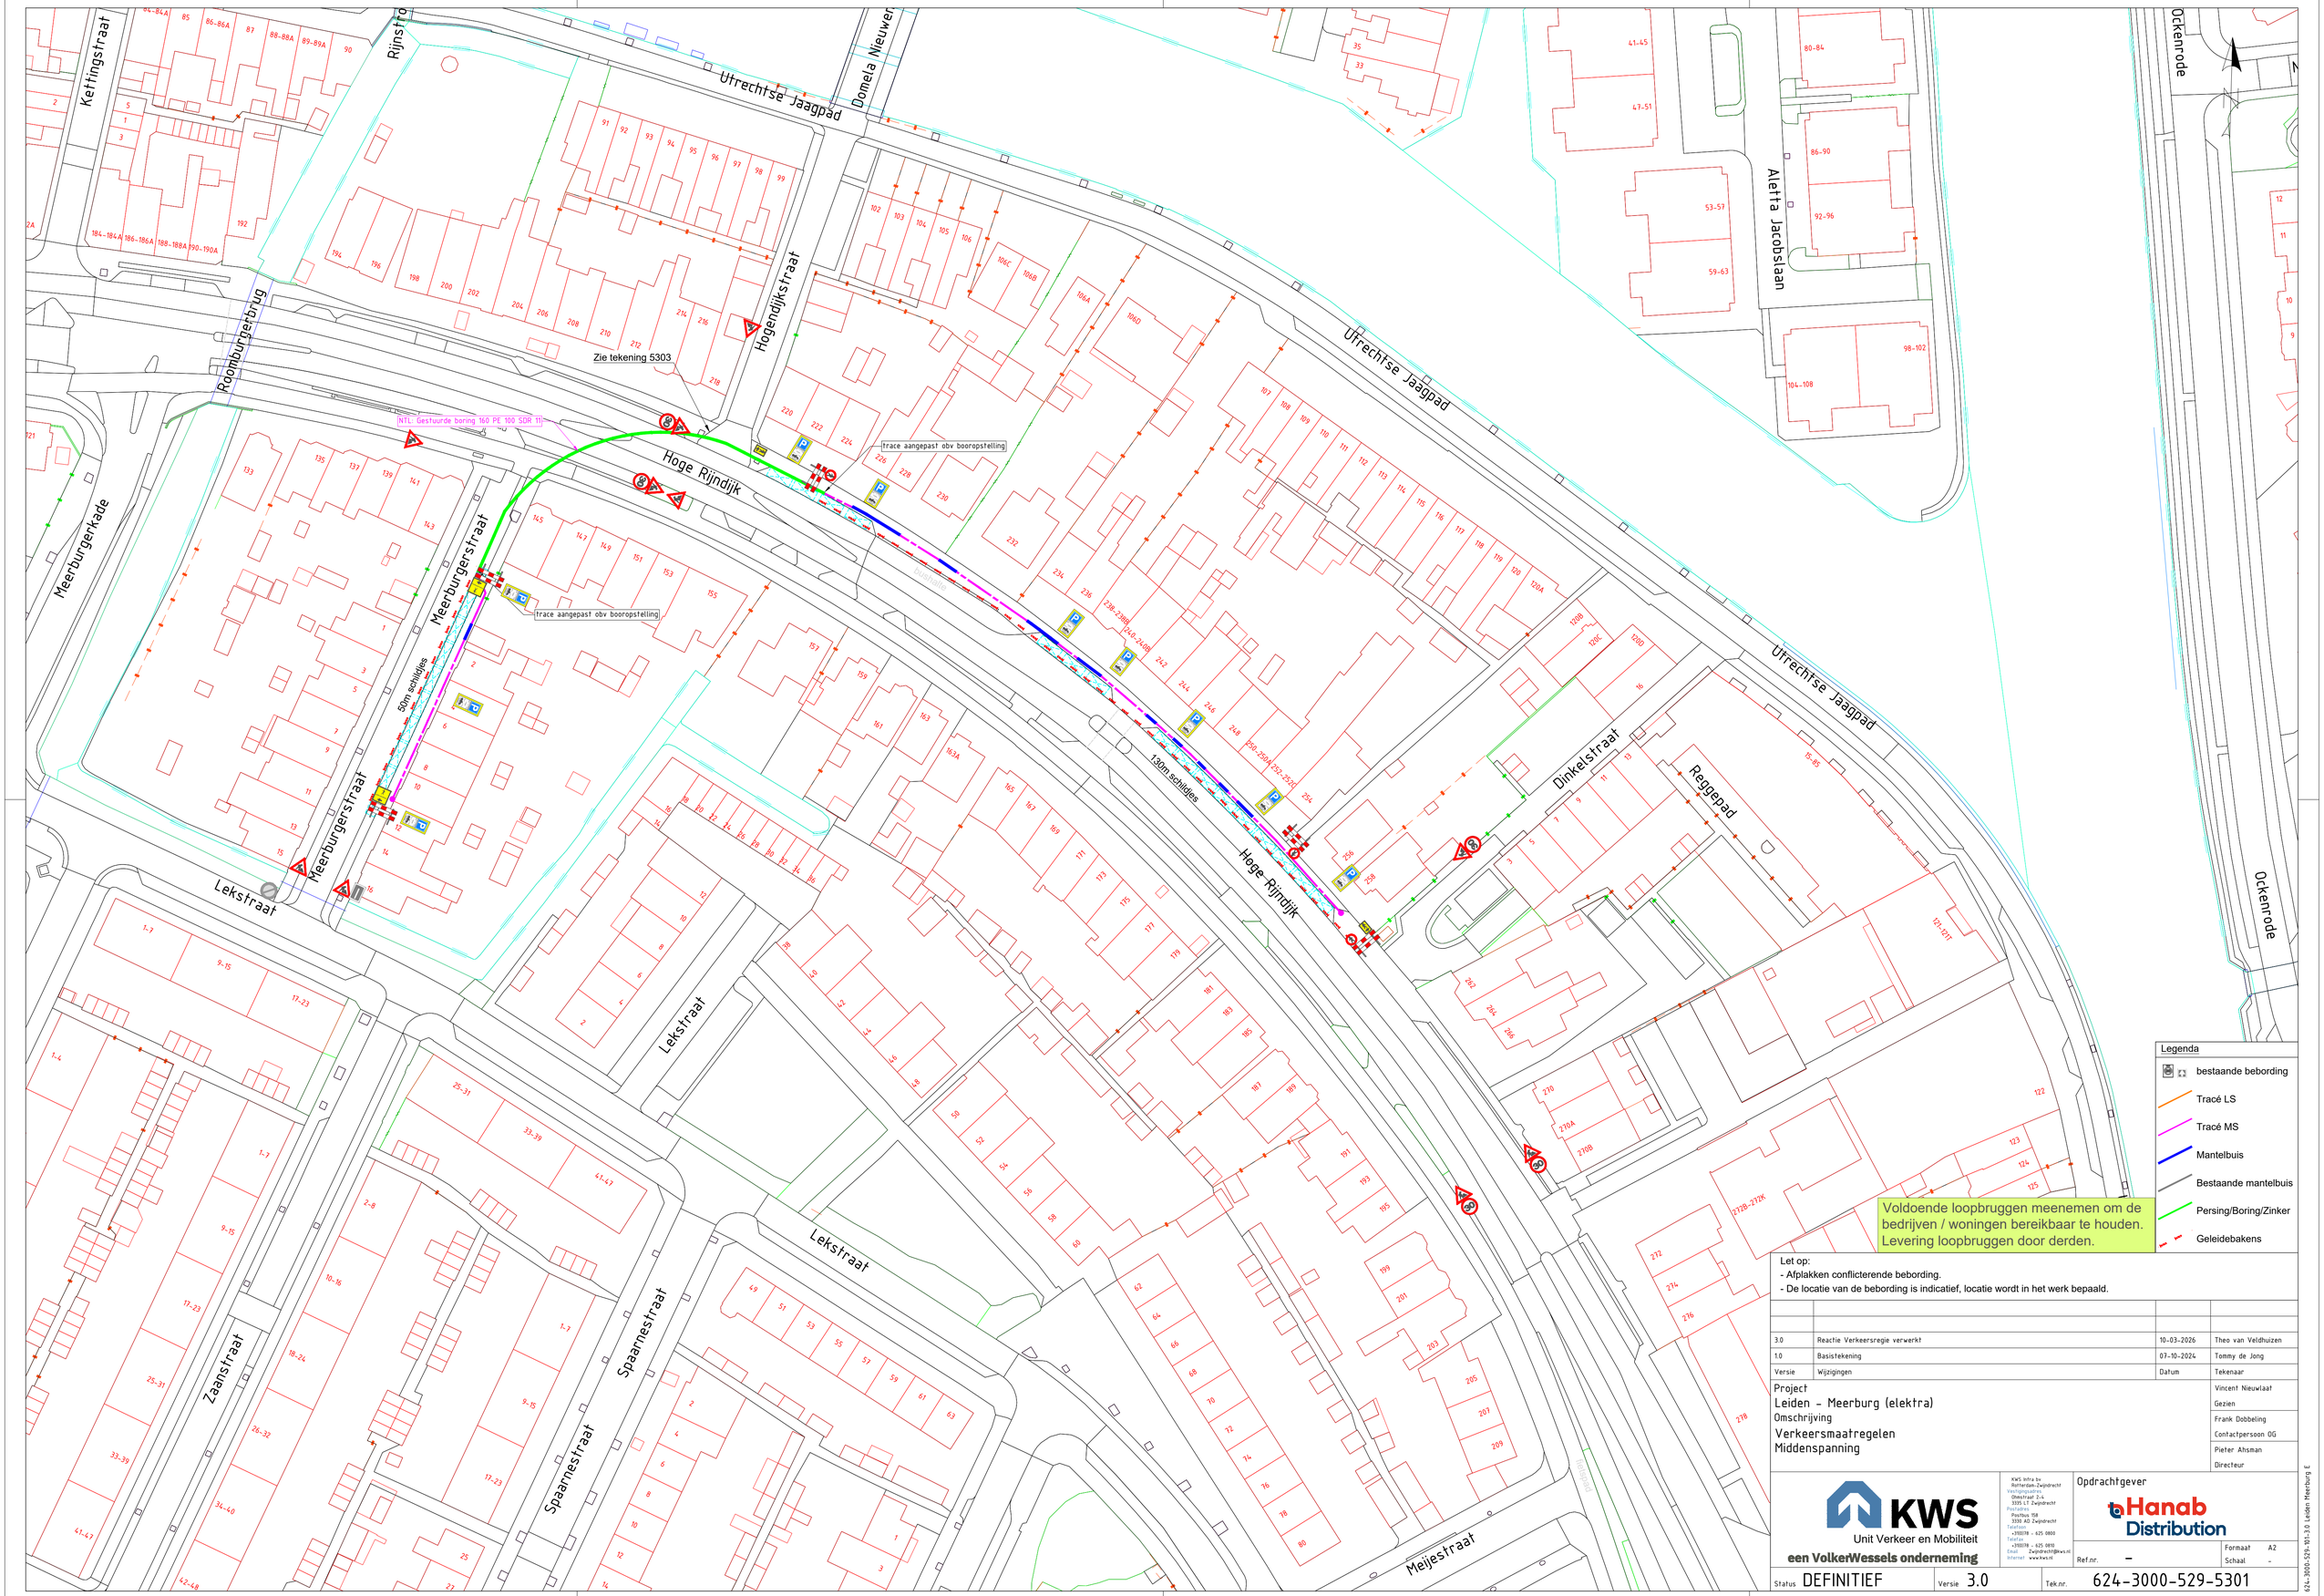


Let op:
- Afplakken conflicterende beborderding.
- De locatie van de beborderding is indicatief, locatie wordt in het werk bepaald.

Versie	Wijzigingen	Datum	Tekenaar
3.0	Reactie Verkeersregie verwerkt	10-03-2026	Theo van Veldhuizen
1.0	Basistekening	07-10-2024	Tommy de Jong

Project
Leiden - Meerburg (elektra)
Omschrijving
Verkeersmaatregelen
Middenspanning

Vincent Nieuwlaat
Gezien
Frank Dobbeling
Contactpersoon OG
Pieter Ahsman
Directeur

KWS
Unit Verkeer en Mobiliteit
een VolkerWessels onderneming

KWS Infra bv
Rotterdam-Zwijndrecht
Vestiging Zwijndrecht
 Umastraat 2-4
3335 LT Zwijndrecht
Postadres
Postbus 158
3330 AD Zwijndrecht
Telefoon
+3193078 - 625 0800
Telefax
+3193078 - 625 0810
Email Zwijndrecht@kws.nl
Internet www.kws.nl

Opdrachtgever
Hanab Distribution

Ref.nr. –
Formaat A2
Schaal –

Status DEFINITIEF
Versie 3.0
Tek.nr. 624-3000-529-5301

624-3000-529-501-3.0 Leiden Meerburg E