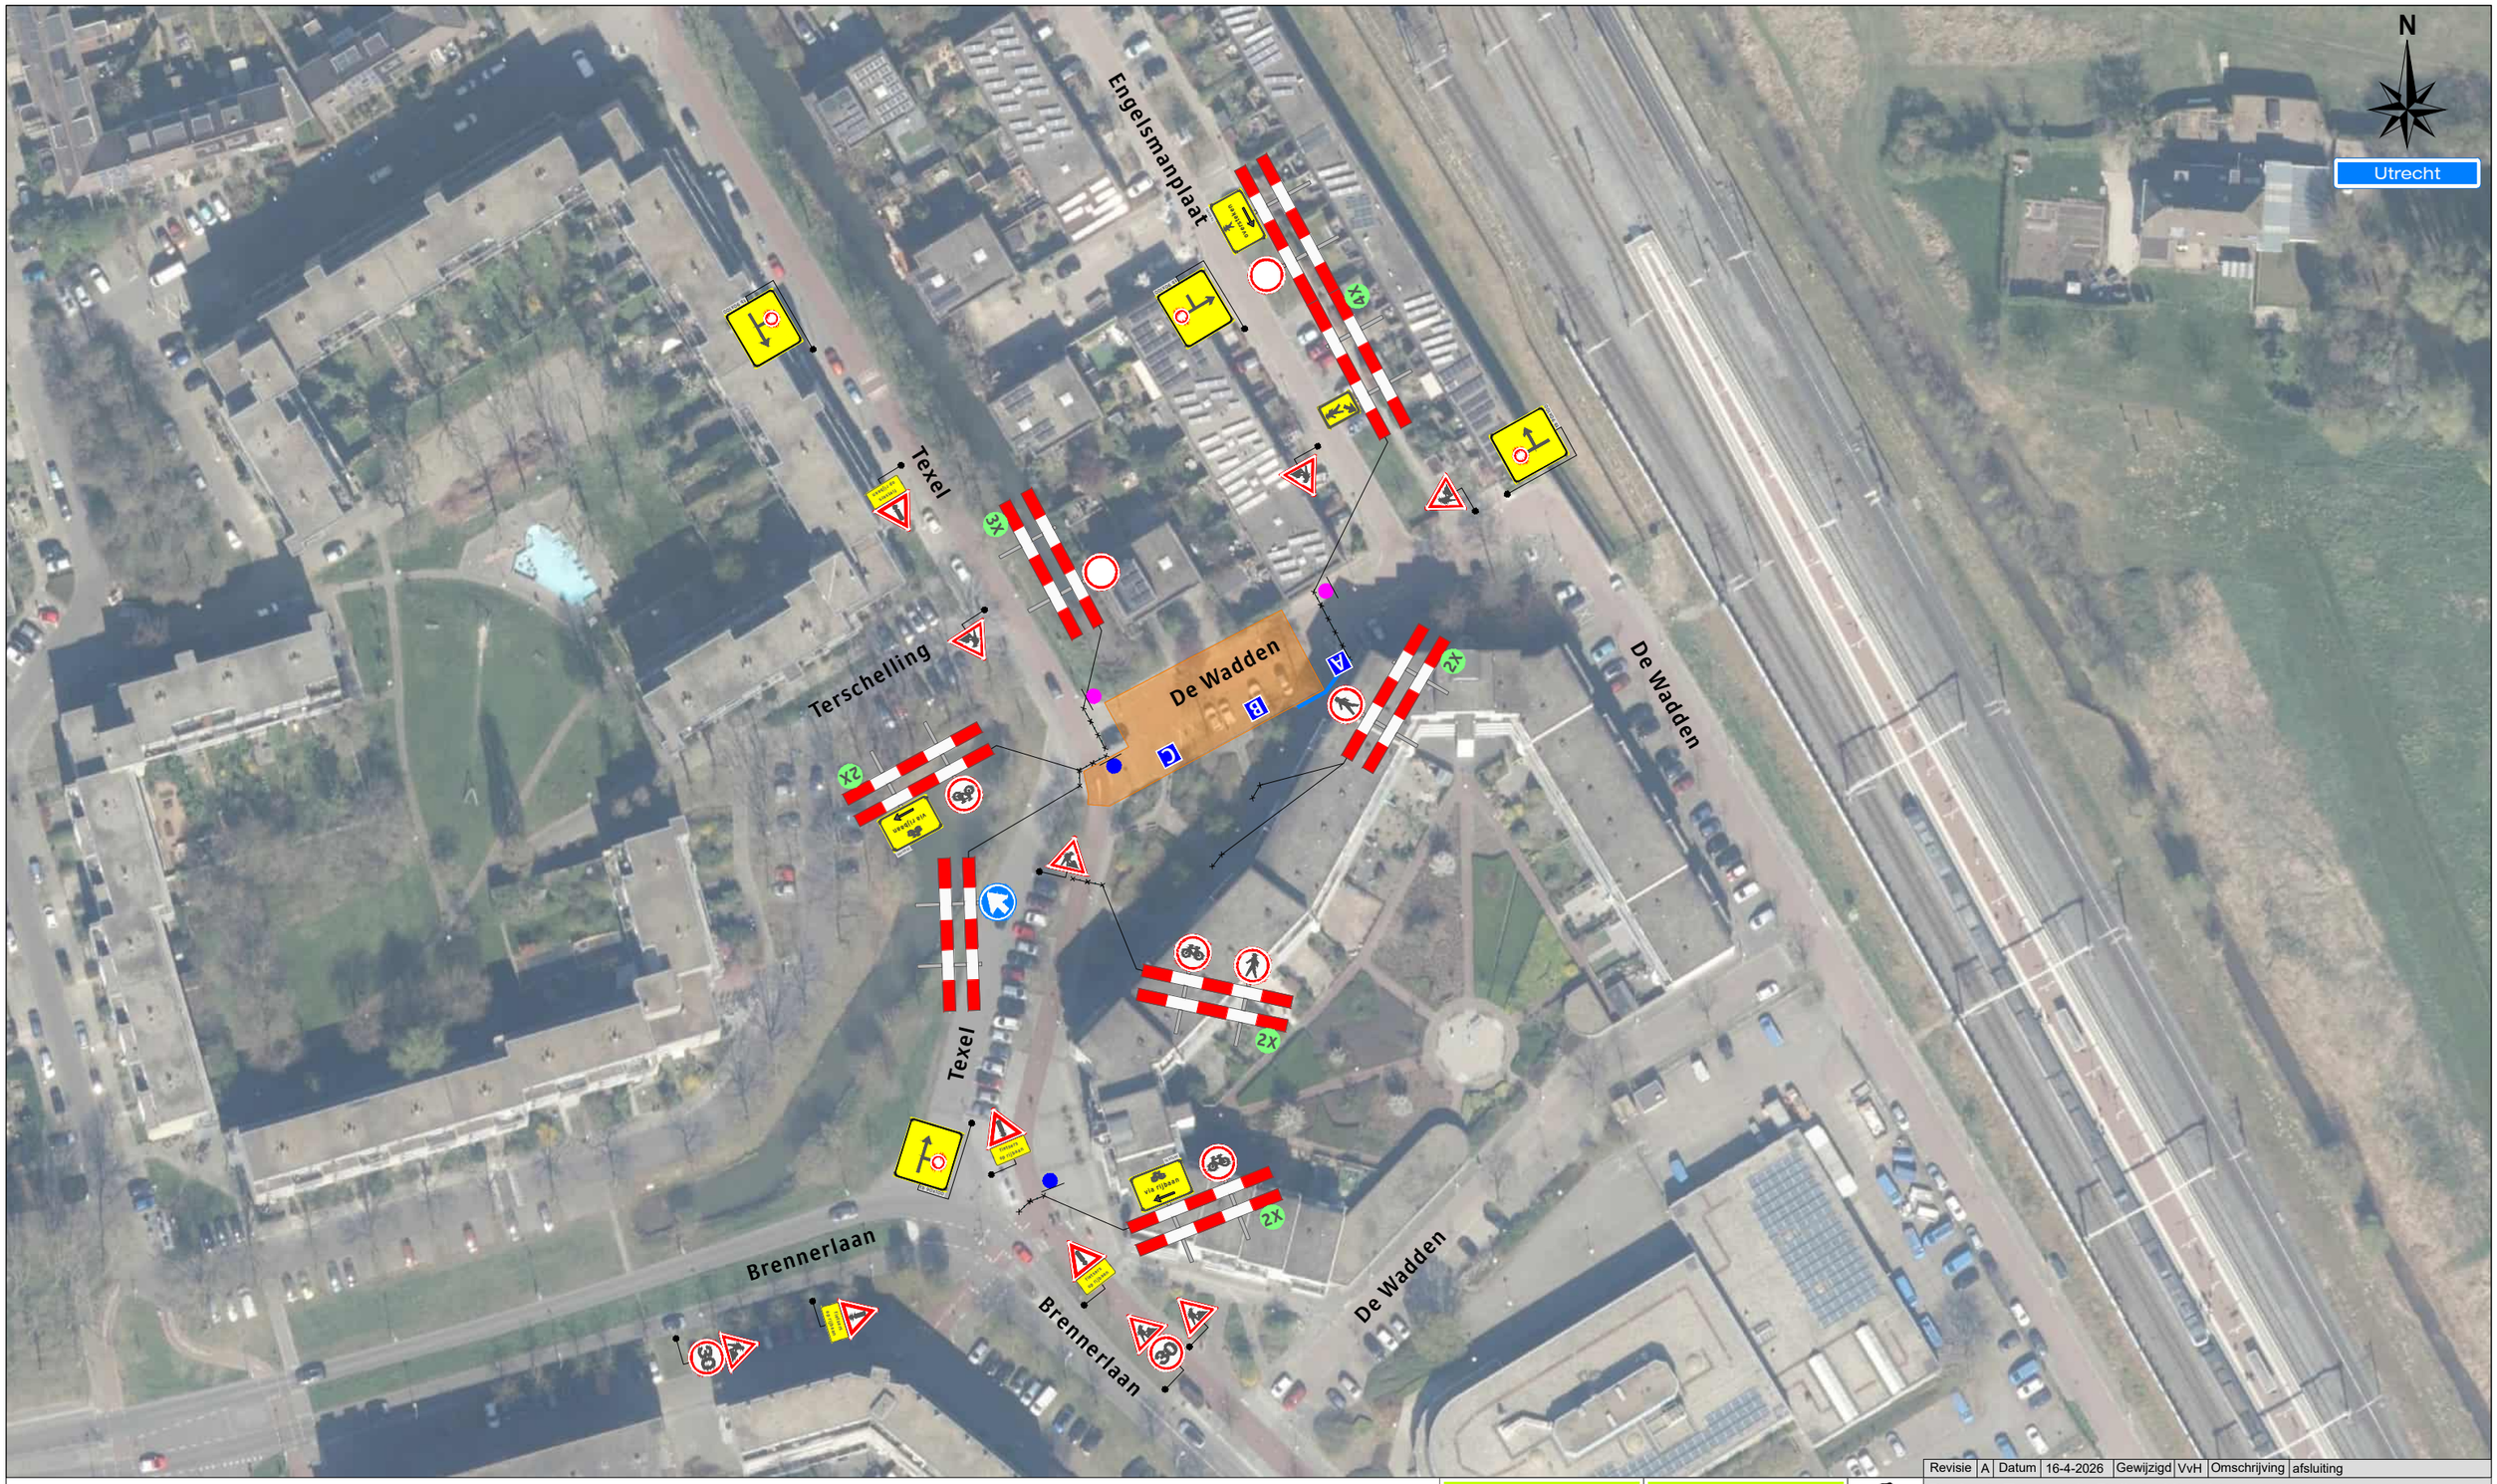


Legenda

Werkruimte


Bakens (ca. 15 m)

Dit fietspad is dicht
X t/m X
2X


Deze weg is dicht
X t/m X
2X

A 1X B 1X C 1X

Werkvakindeling FP

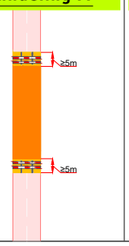

Werkvakindeling ETW

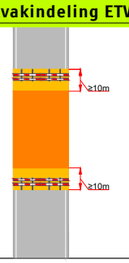

Revisie	A	Datum	16-4-2026	Gewijzigd	VvH	Omschrijving	afsluiting

Project: Tussen de Rails te Utrecht
De Wadden

Tekeningnummer: 126-01209-02

Ref.nr.: n.t.b.

Opdrachtgever:

Onderdeel: Verkeersafsluiting

Aard werkzaamheden: Kabels & Leidingen

Werkvoorbereider : J. Kraaij

Getekend : V. V. van Heck — Datum : 24-02-2026

Gecontroleerd : J. Kraaij — Datum : 24-02-2026

Status: ■ Concept ☐ Definitief | Schaal: n.v.t. | Formaat: A3 | www.versluysgroep.nl | K54368

Plaatsing conform CROW 96a en 96b - Conflicterende bebording / bewegwijzering afdekken