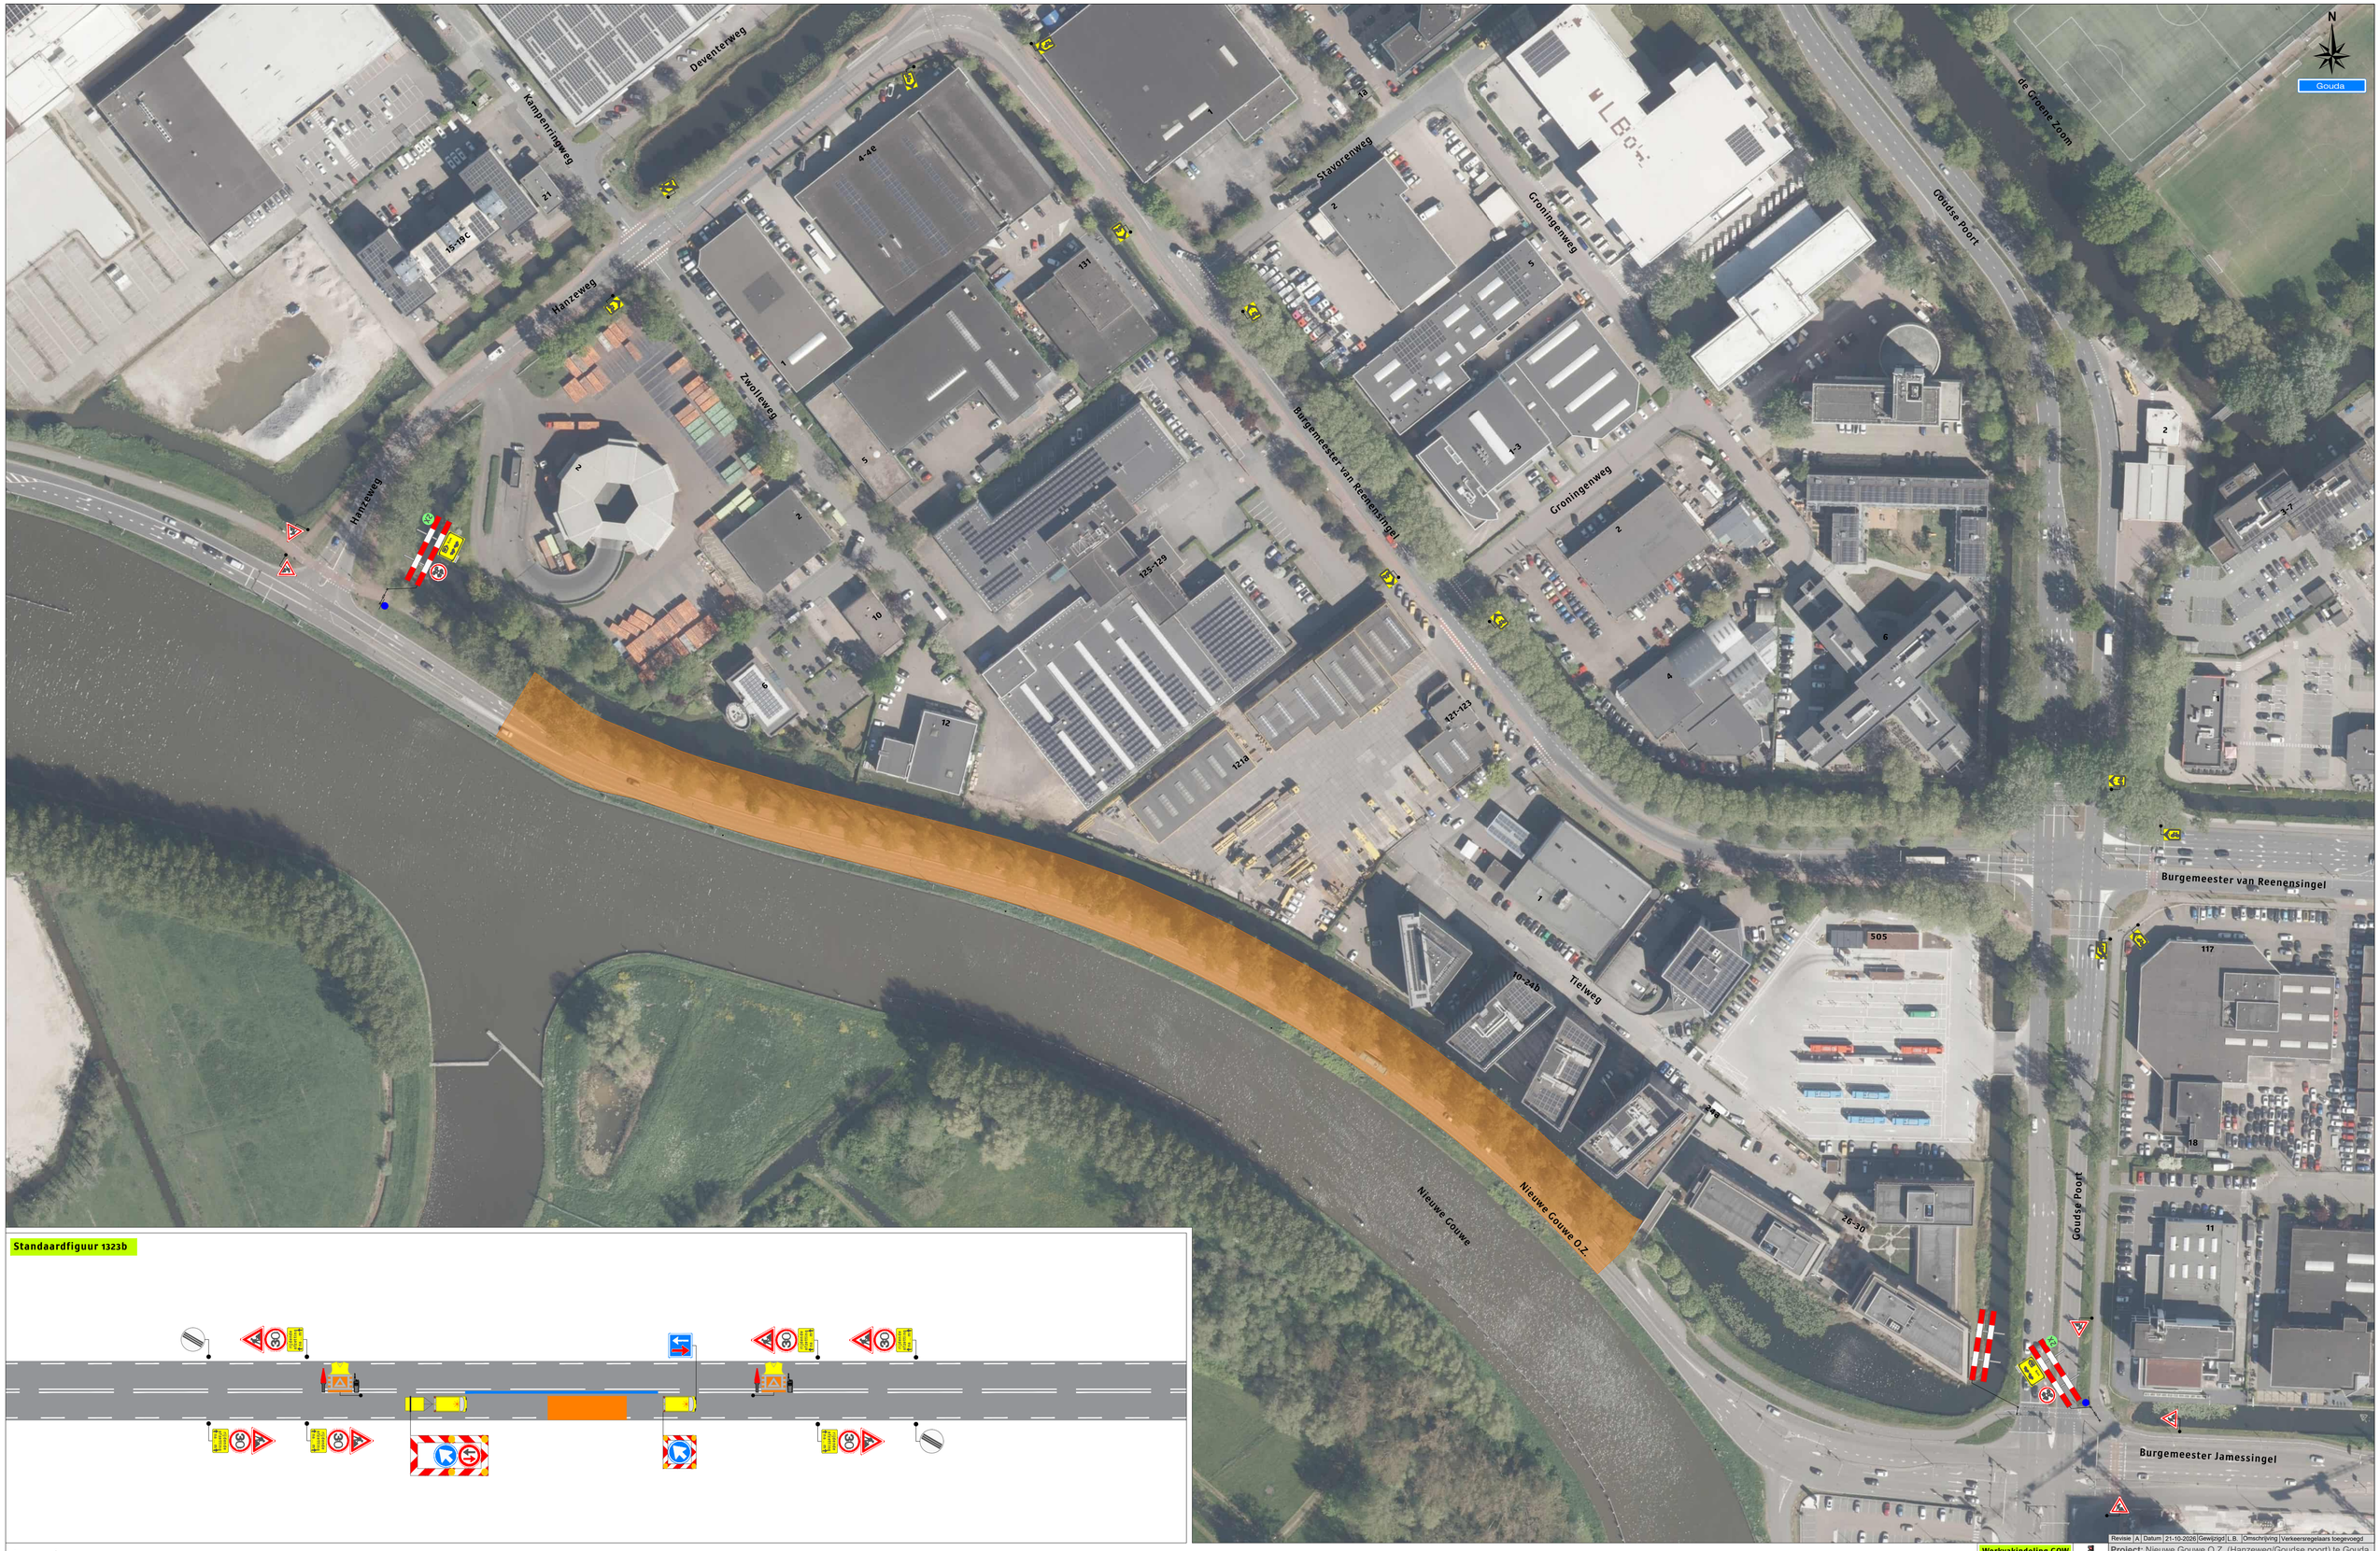

Standaardfiguur 1323b

Legenda

Standaardfiguur 1323b

Bakens

Dit fietspad is dicht

X t/m X

2X

Werkvakindeling GOW

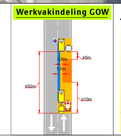

Versluys Verkeersmedewerk BV
Bijlage Geldig Gemeente Gouda

Revisie	A	Datum	21-10-2026	Gewijzigd	L.B.	Omschrijving	Verkeersregelaars toegevoegd

Project: Nieuwe Gouwe O.Z. (Hanzeweg/Goudse poort) te Gouda

Tekeningnummer: 126-03713-25

Ref.nr.: n.t.b.

Opdrachtgever:

Onderdeel: Verkeersafsluiting & Verkeersomleiding

Aard werkzaamheden: Populieren kappen

Werkvoorbereider : M. van Weelden

Getekend : L. Bos — Datum : 12-10-2026

Gecontroleerd : Y. Disseldorp — Datum : 12-10-2026

Status: ■ Concept ☐ Definitief | Schaal: n.v.t. | Formaat: A1 | www.verkeersregelaar.nl

Plaatsing conform CROW 96a en 96b - Conflicterende bebording / bewegwijzering afdekken

Gemeente Gouda

K54368