
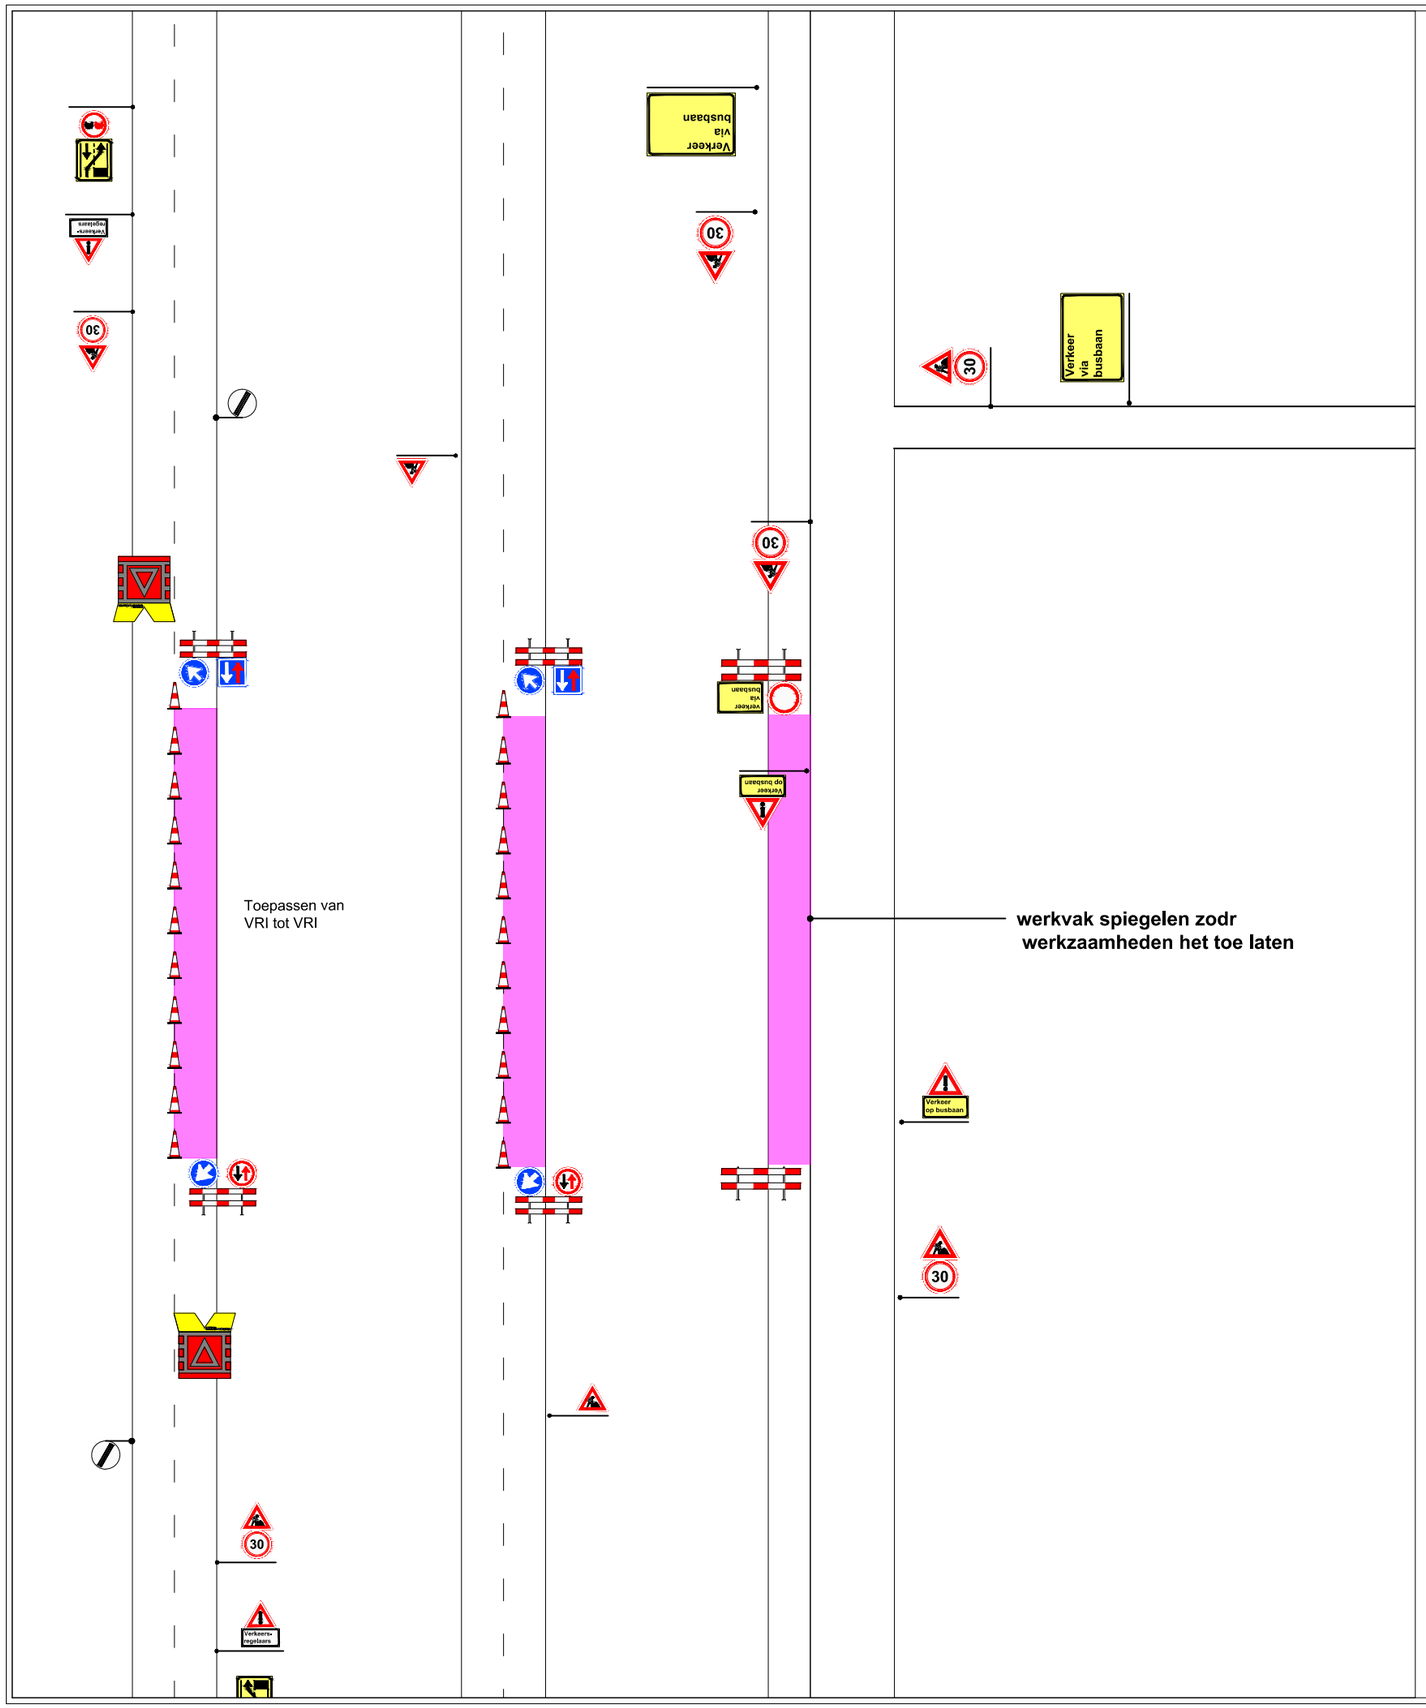


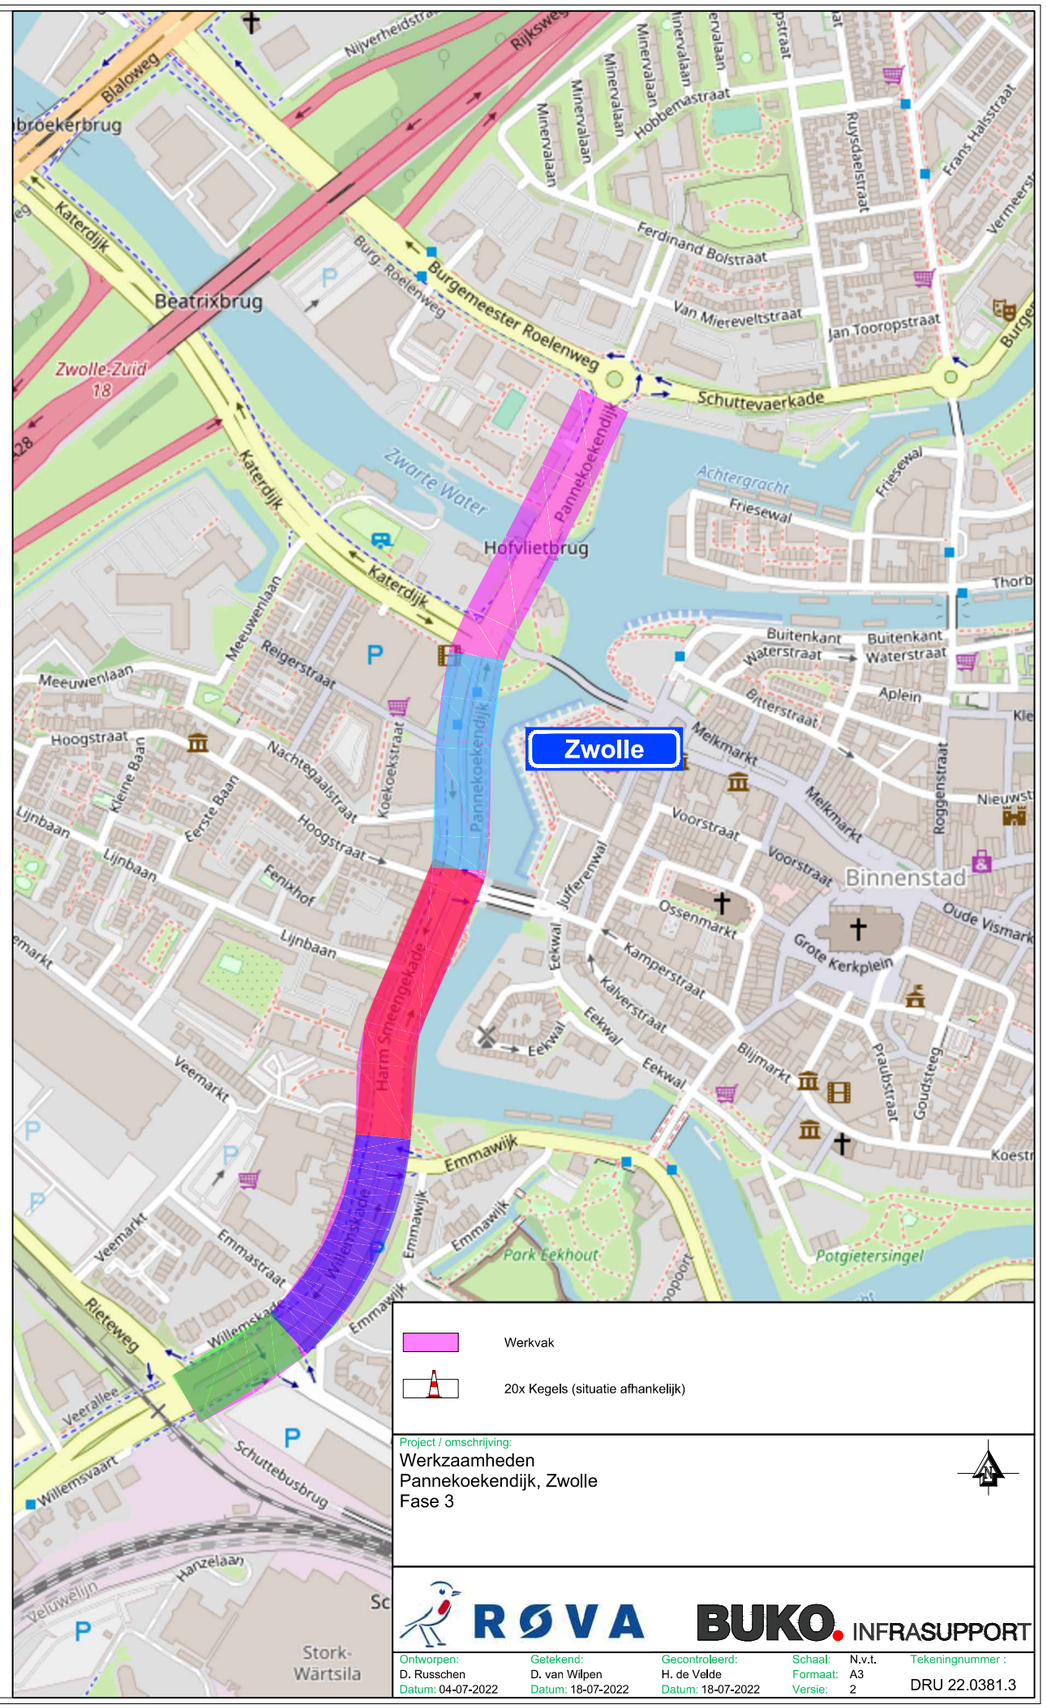

Werkvak

20x Kegels (situatie afhankelijk)

Project / omschrijving:
Werkzaamheden
Pannekoekendijk, Zwolle
Fase 3

RØVA BUKO. INFRASUPPORT

Ontworpen:	Getekend:	Gecontroleerd:	Schaal:	N.v.t.	Tekeningnummer :
D. Russchen	D. van Wilpen	H. de Velde	Formaat:	A3	DRU 22.0381.3
Datum: 04-07-2022	Datum: 18-07-2022	Datum: 18-07-2022	Versie:	2	