
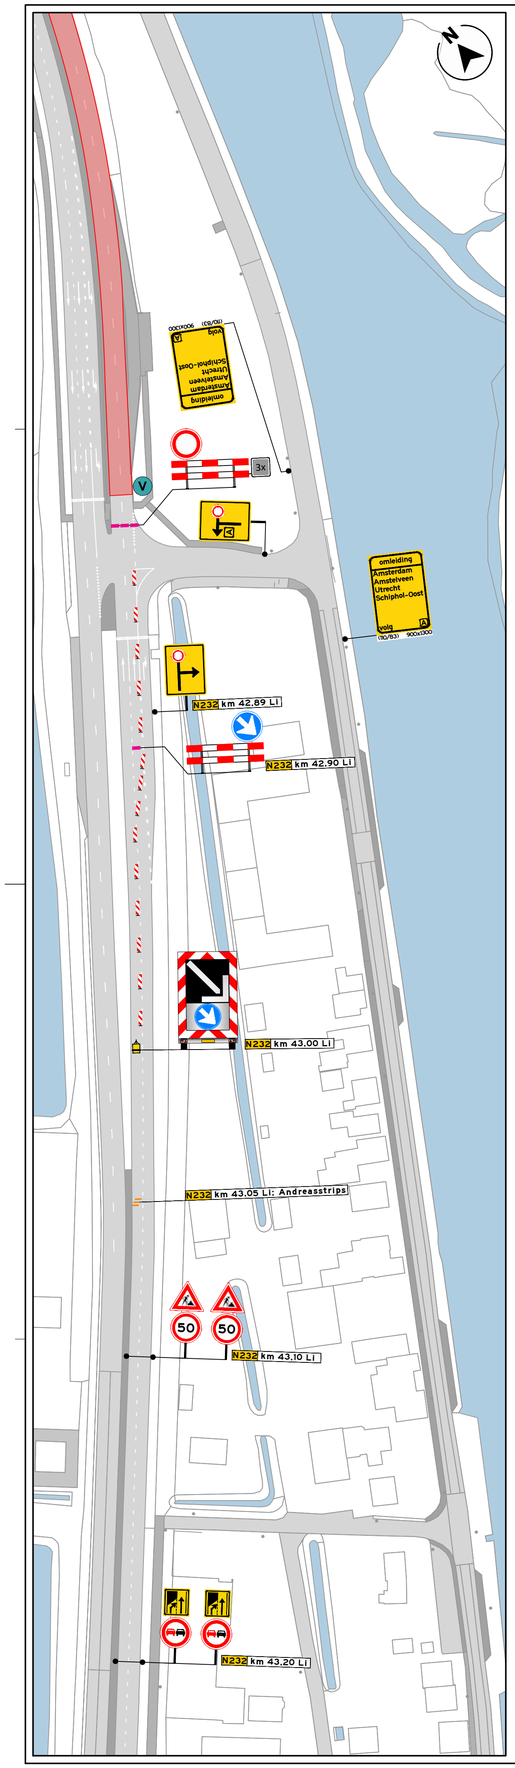


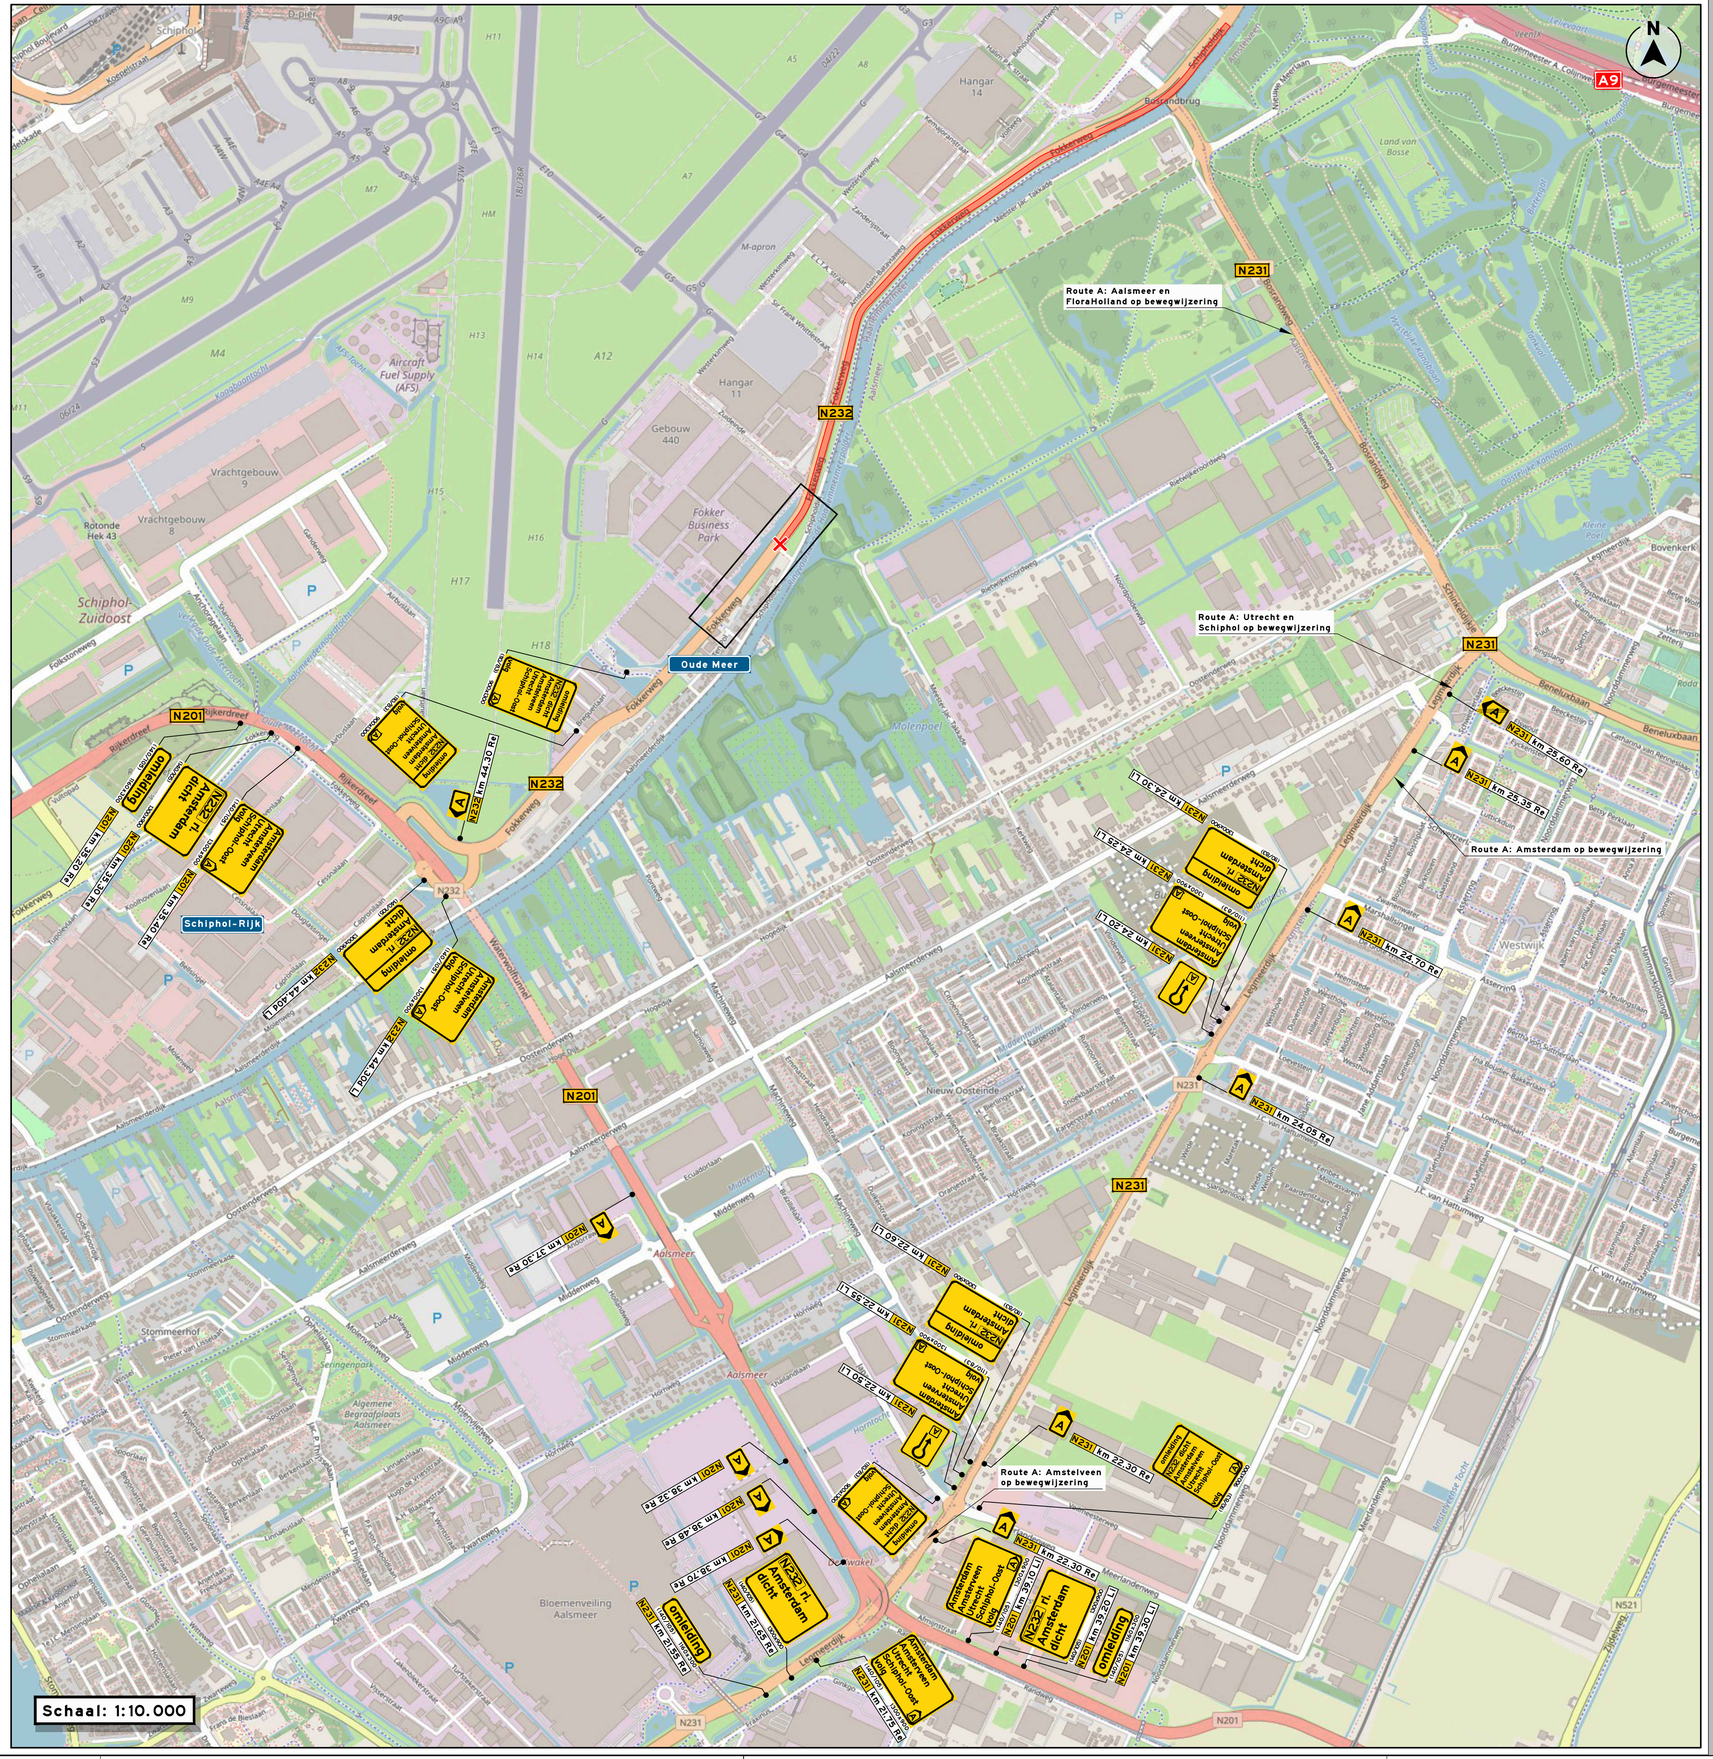

LEGENDA

- werkruimte
- afsluiting
- bakens (14x)
- vooraankondiging
  * Plaatsing minimaal 2 weken voor aanvang werkzaamheden.

deze weg dicht van: ...h ... tot: ...h ... (BD/B3) 900x300

NCK 2023.0338.BRL9101.HV22.0

INFO

DATUM	SCHAAL	VERSIE	FORMAAT
17-08-2026	1:1000	1.0	A1

TEKENAAR	CONTROLE	VRIJGAVE
AJU	JSP	JBL

PROJECT	PA2604007 - Road Maintenence Support MGZ26200.113
OMSCHRIJVING	Verkeersmaatregelen N232 Fokkerweg Links

PA2604007-03A01

T E K E N I N G N U M M E R

ROAD MAINTENANCE SUPPORT BV

Avec Infra
Kanaaldijk Zuid 3-A
5482 ZW Schijndel
avec-infra.nl

1/1