



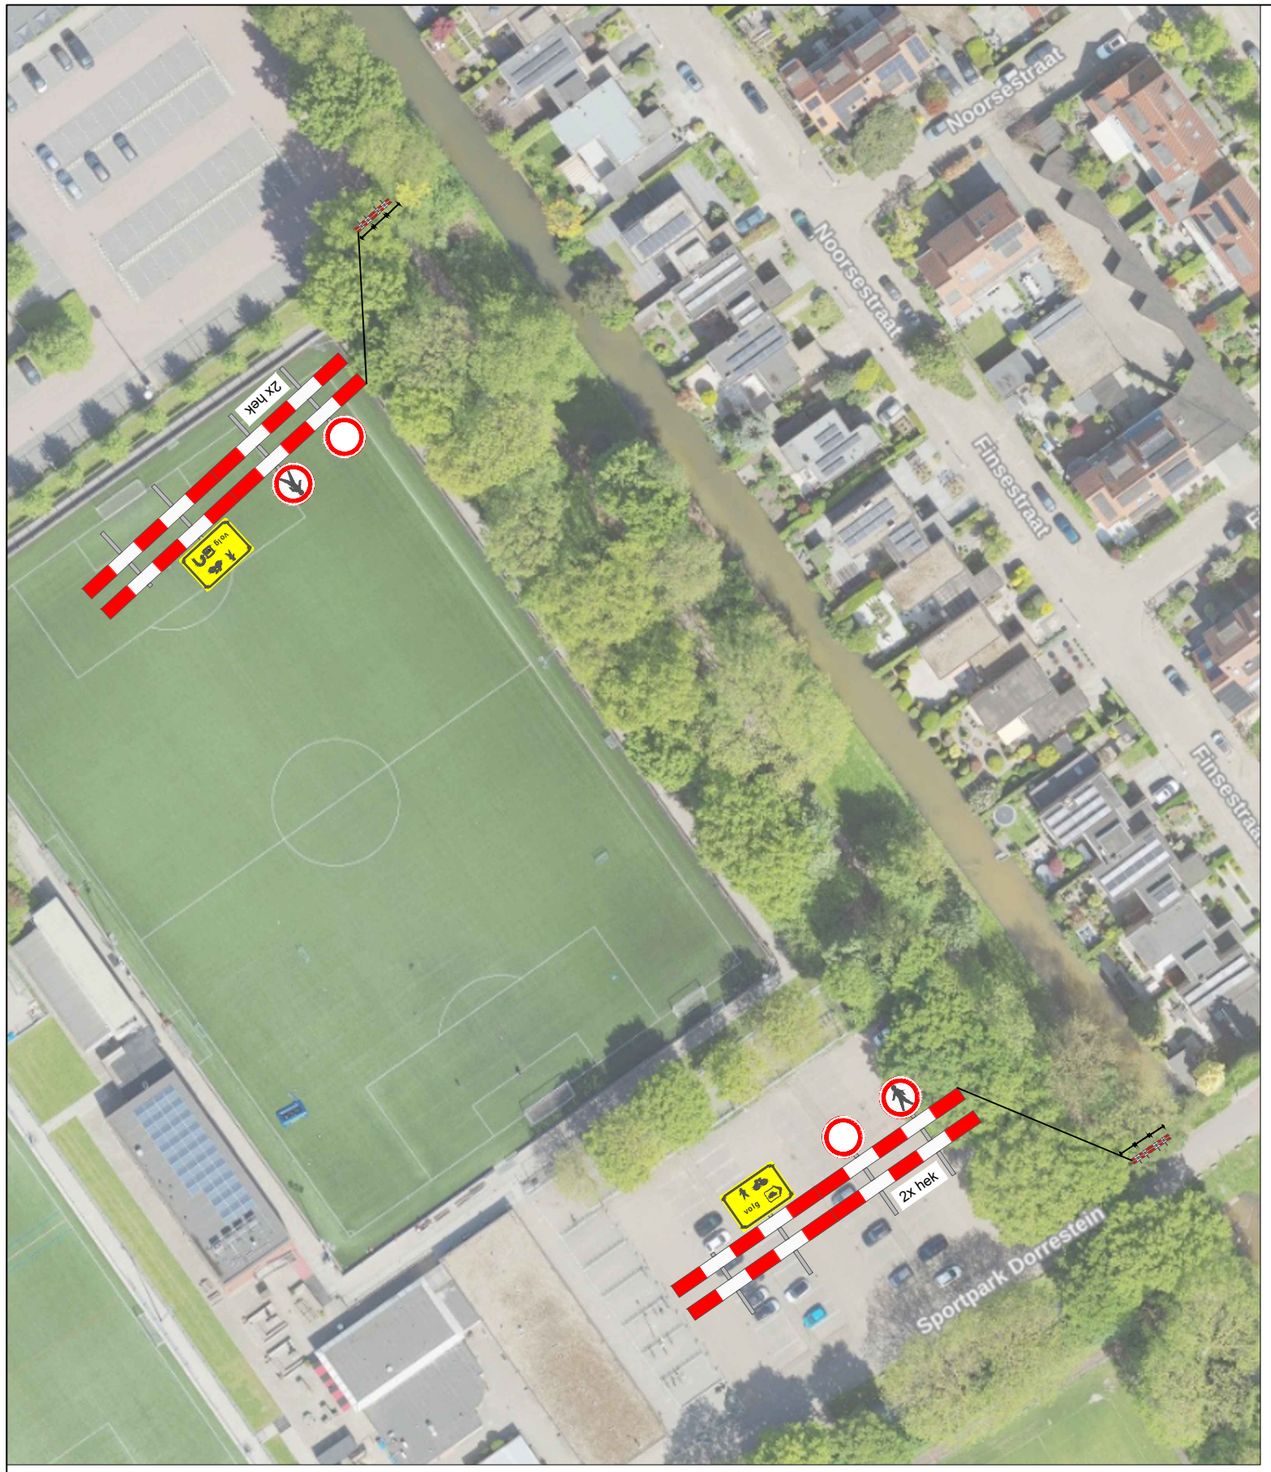

Legenda

werkvak

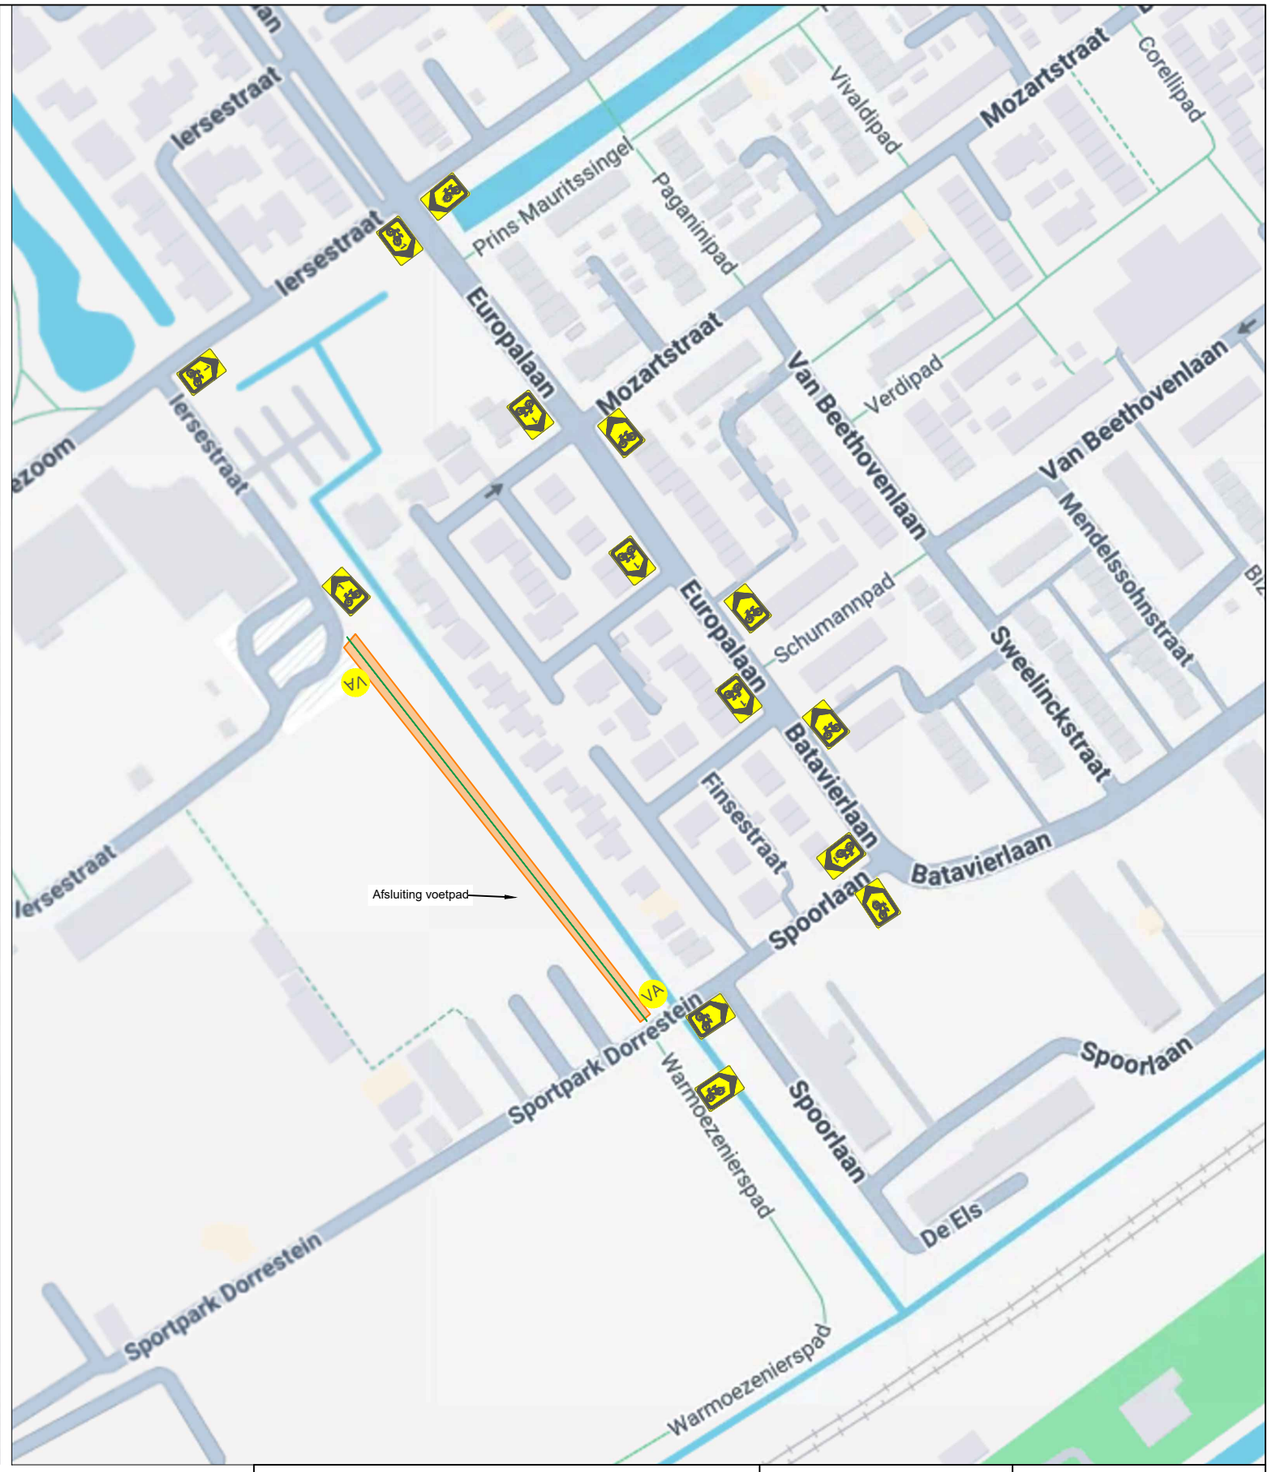

Project:	Voetpad bij Sportpark Dorrestein te Nieuwerkerk a/d IJssel	Opdrachtgever	Verkeersmaatregelen
Getekend:	M. van Wijk	gemeente Zuidplas	Van der Wal B.V. Berkenwoude
Gecontroleerd:	Van der Wal B.V.		
Datum:	8-10-2026		
Revisie:	Datum:	Tekeningnummer	
NCK.2022.838.BRL9101.N288		26.0116-01	