




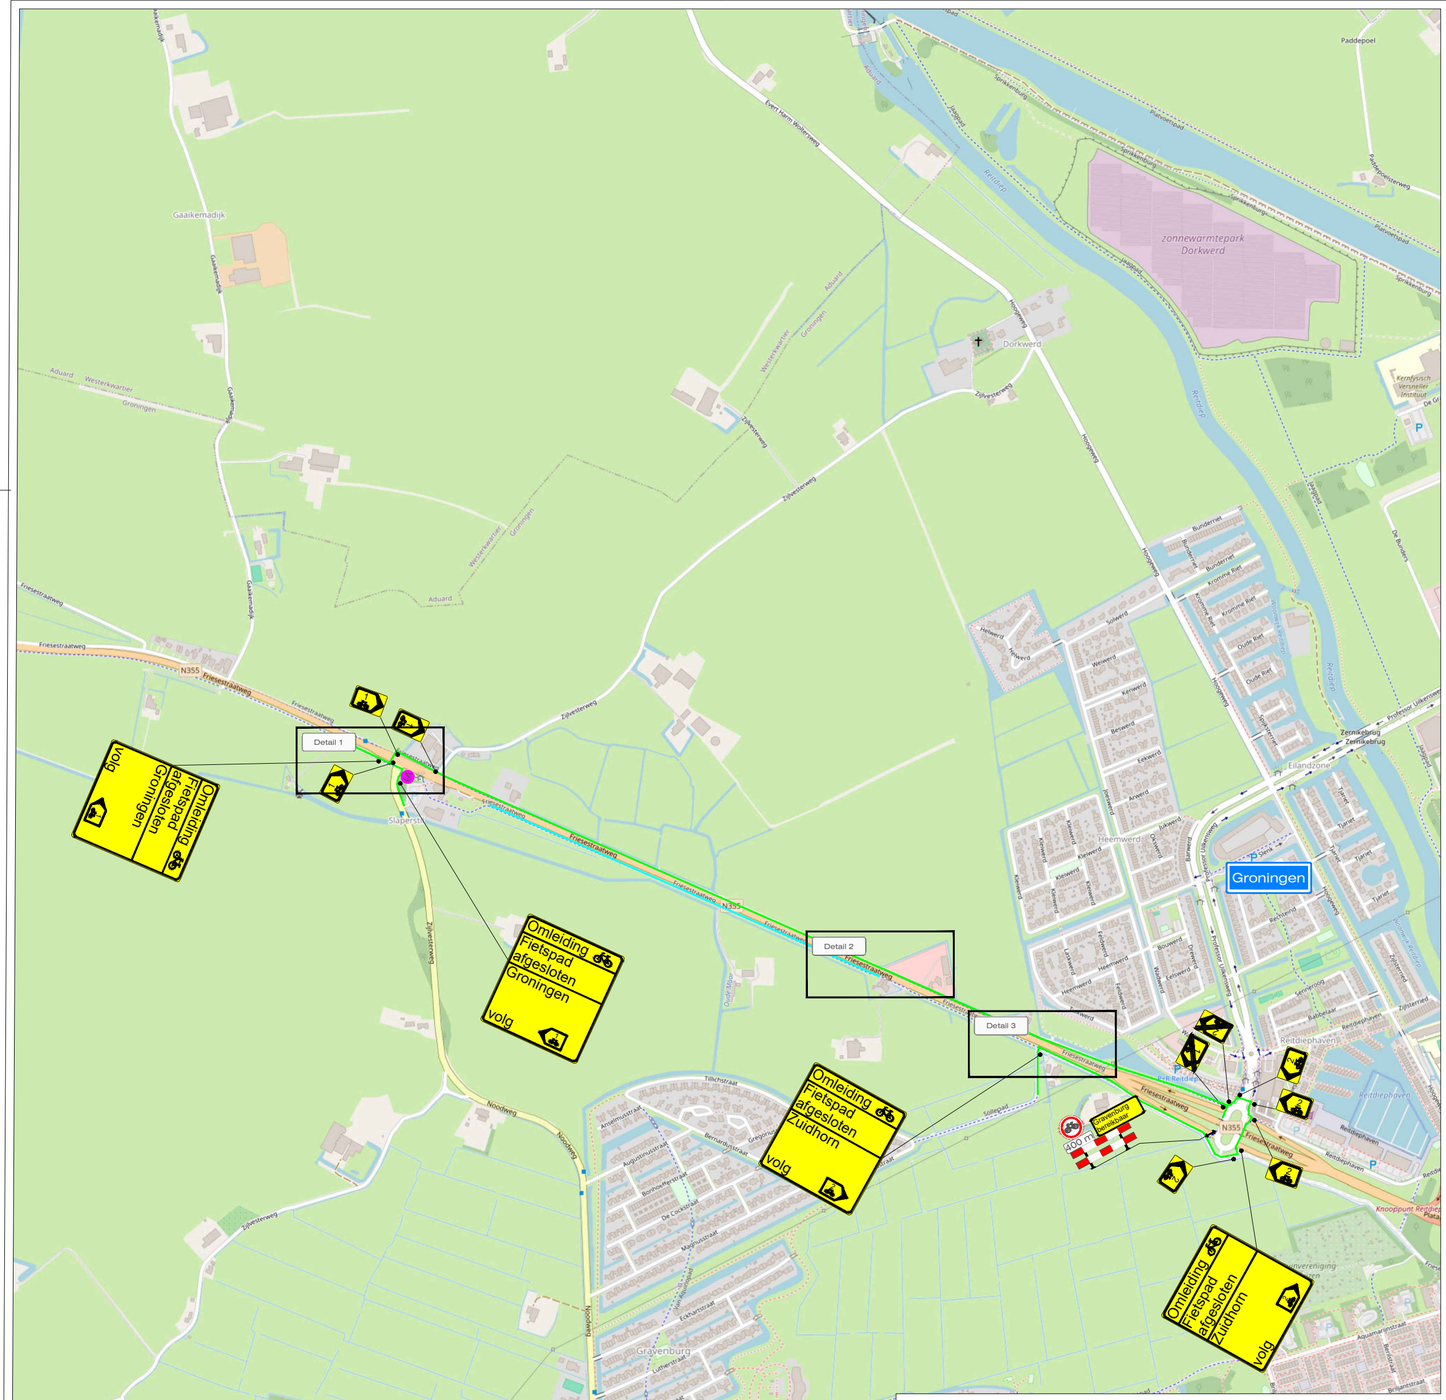

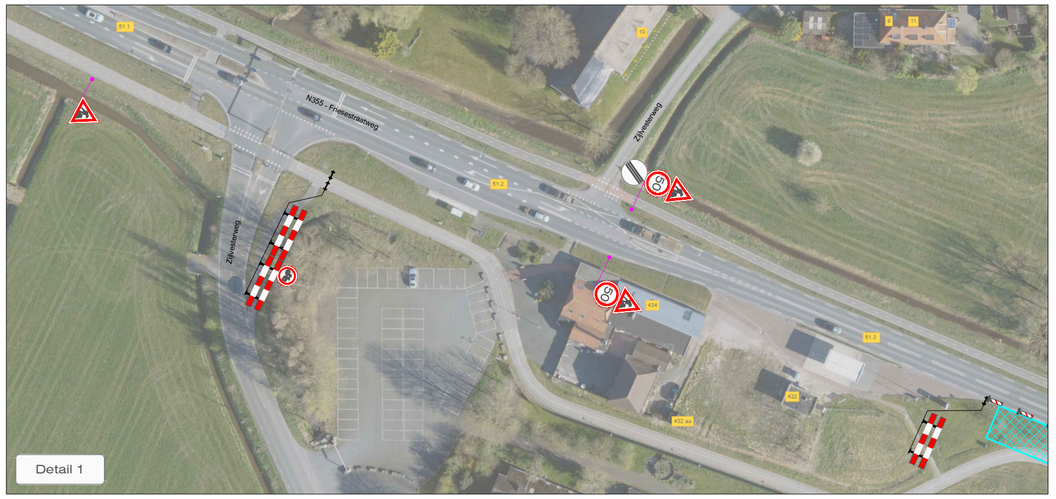

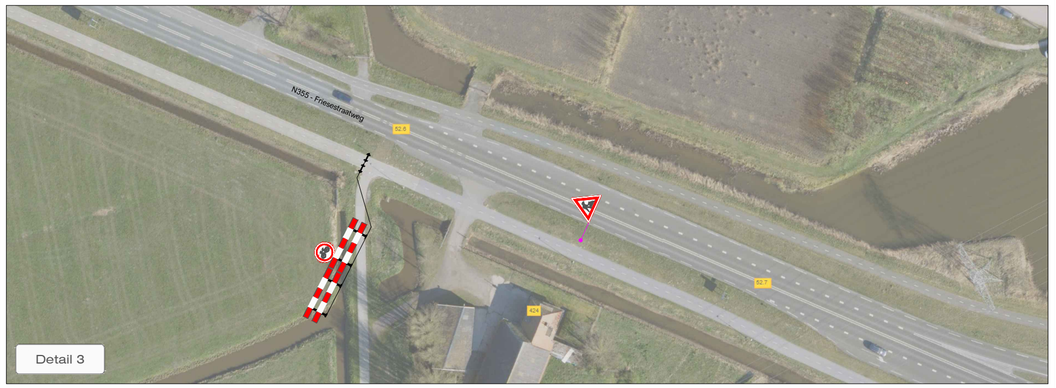

LEGENDA

- Werkruimte
- Omleidingsroute (brom)fietsers
- Conflicterende bebording afplakken
- De exacte plaatsing van de bebording wordt op locatie bepaald

CHECKLIST

Verkeersregelaar(s) ☐	Tijdelijke verlichting ☐	Barrier ☐

VOORAANKONDIGING

Fietspad afgesloten van ...-... t/m ...-...

Aantal: 2 st.

OPDRACHTGEVER: SAVA Verkeersregelaars

PROJECT: **Verplanten bomen in middenberm, Slaperstil**
Fietspad N355 - Friesestraat, Groningen

		DATUM:	PARAAF:
GET:	NBO	11-02-2026	
GEC:	MSM	11-02-2026	
GEW:			
VRIJ:			

VERSIE: **A**

PROJECT NR: **B2629918** SCHAAL: **NVT**

TEKENING NR: **STN01** FORMAAT: **A2**

Vestiging Rijssen: Fahrenheitstraat 13, 7461 JA RIJSSEN
Vestiging Beilen: De Hanekampen 13, 9411 XN BEILEN
Vestiging Bunschoten: Ampèreweg 3, 3752 LR BUNSCHOTEN
Tel: +31 (0)548 82 09 90 info@savetrafficnederland.nl www.savetrafficnederland.nl

Save Traffic Nederland

Advies, ontwerp en uitvoering tijdelijke verkeersmaatregelen

CONCEPT
© OpenStreetMap-auteurs
KOMO® NCK.2023.0074.BRL9101.H0055