
Utrecht

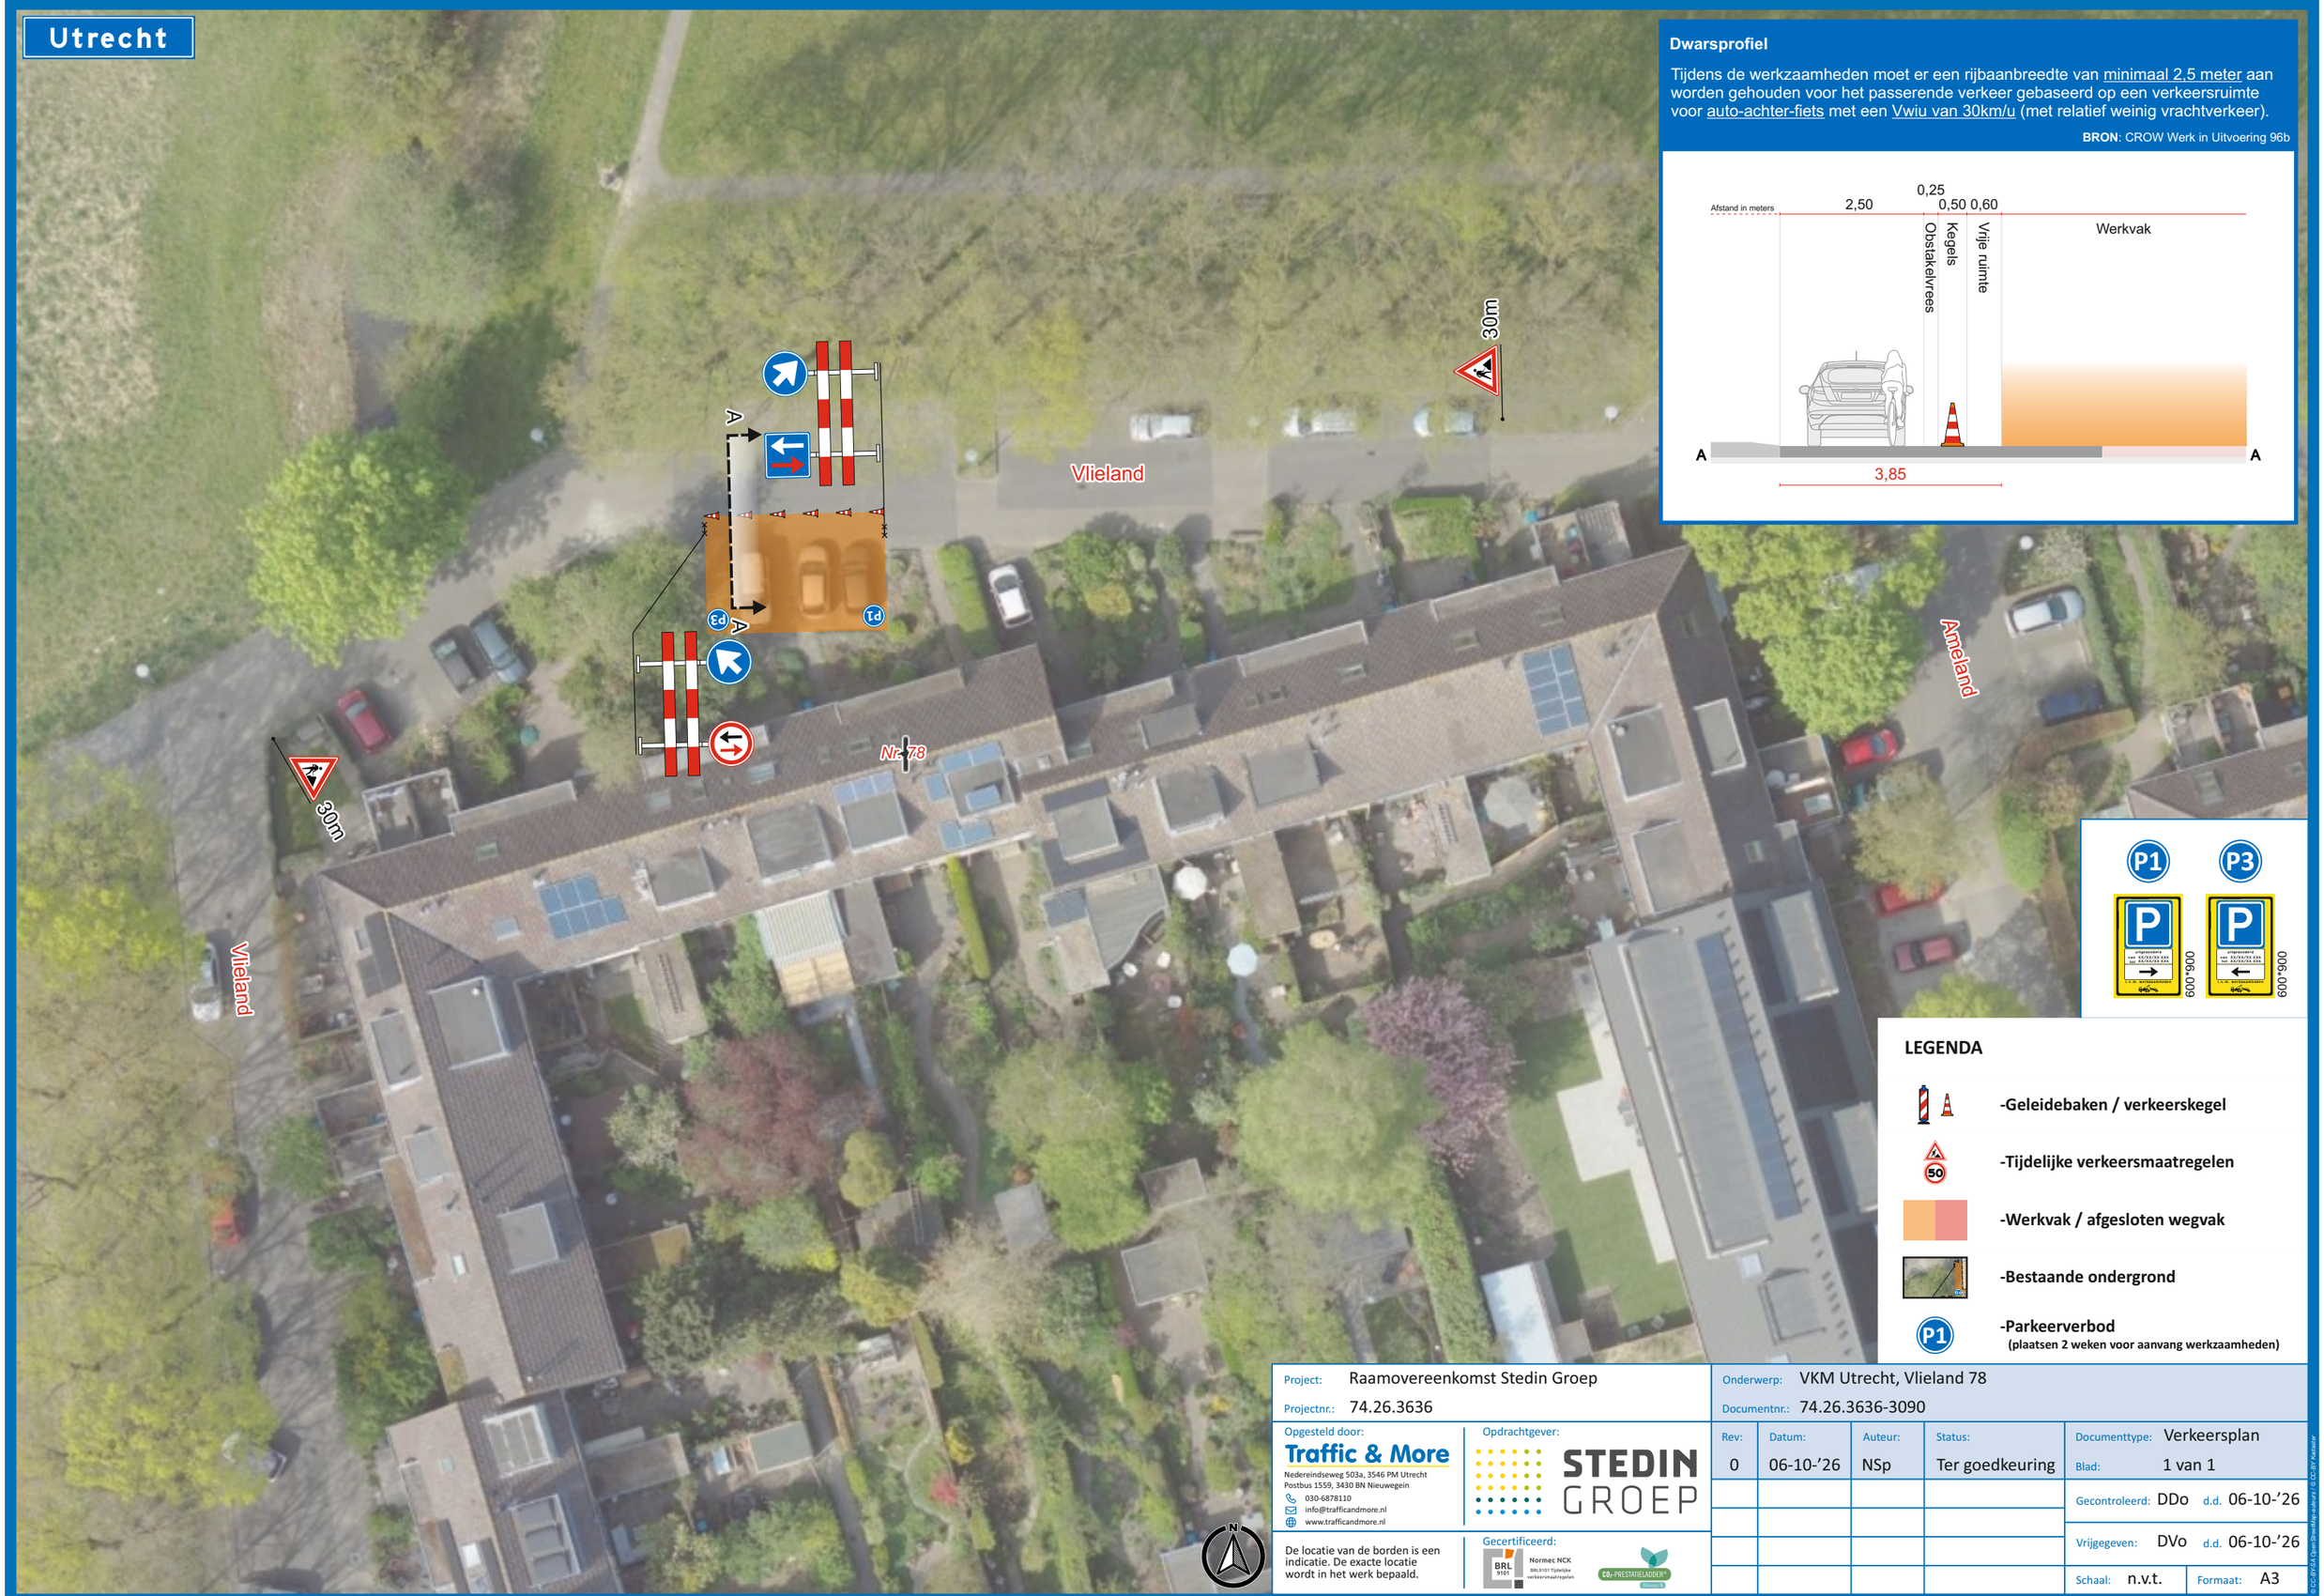

Dwarsprofiel

Tijdens de werkzaamheden moet er een rijbaanbreedte van minimaal 2,5 meter aan worden gehouden voor het passerende verkeer gebaseerd op een verkeersruimte voor auto-achter-fiets met een Vwiu van 30km/u (met relatief weinig vrachtverkeer).

BRON: CROW Werk in Uitvoering 96b

LEGENDA

- -Geleidebaken / verkeerskegel
- -Tijdelijke verkeersmaatregelen
- -Werkvak / afgesloten wegvak
- -Bestaande ondergrond
- -Parkeerverbod (plaatsen 2 weken voor aanvang werkzaamheden)

Project:	Raamovereenkomst Stedin Groep
Projectnr.:	74.26.3636
Onderwerp:	VKM Utrecht, Vlieland 78
Documentnr.:	74.26.3636-3090

Opgesteld door:
Traffic & More
Nedereindseweg 503a, 3546 PM Utrecht
Postbus 1559, 3430 BN Nieuwegein
030-6878110
info@trafficandmore.nl
www.trafficandmore.nl

Opdrachtgever:
STEDIN GROEP

De locatie van de borden is een indicatie. De exacte locatie wordt in het werk bepaald.

Gecertificeerd:
Normec NCK BRL 9101 Tijdelijke verkeersmaatregelen
CO2-PRESTATIELADDER

Rev:	Datum:	Auteur:	Status:	Documenttype: Verkeersplan
0	06-10-'26	NSp	Ter goedkeuring	Blad: 1 van 1
				Gecontroleerd: DDo d.d. 06-10-'26
				Vrijgegeven: DVo d.d. 06-10-'26
				Schaal: n.v.t. Formaat: A3

© CC BY SA OpenStreetMap-bijdragers / © CC BY Hollister