
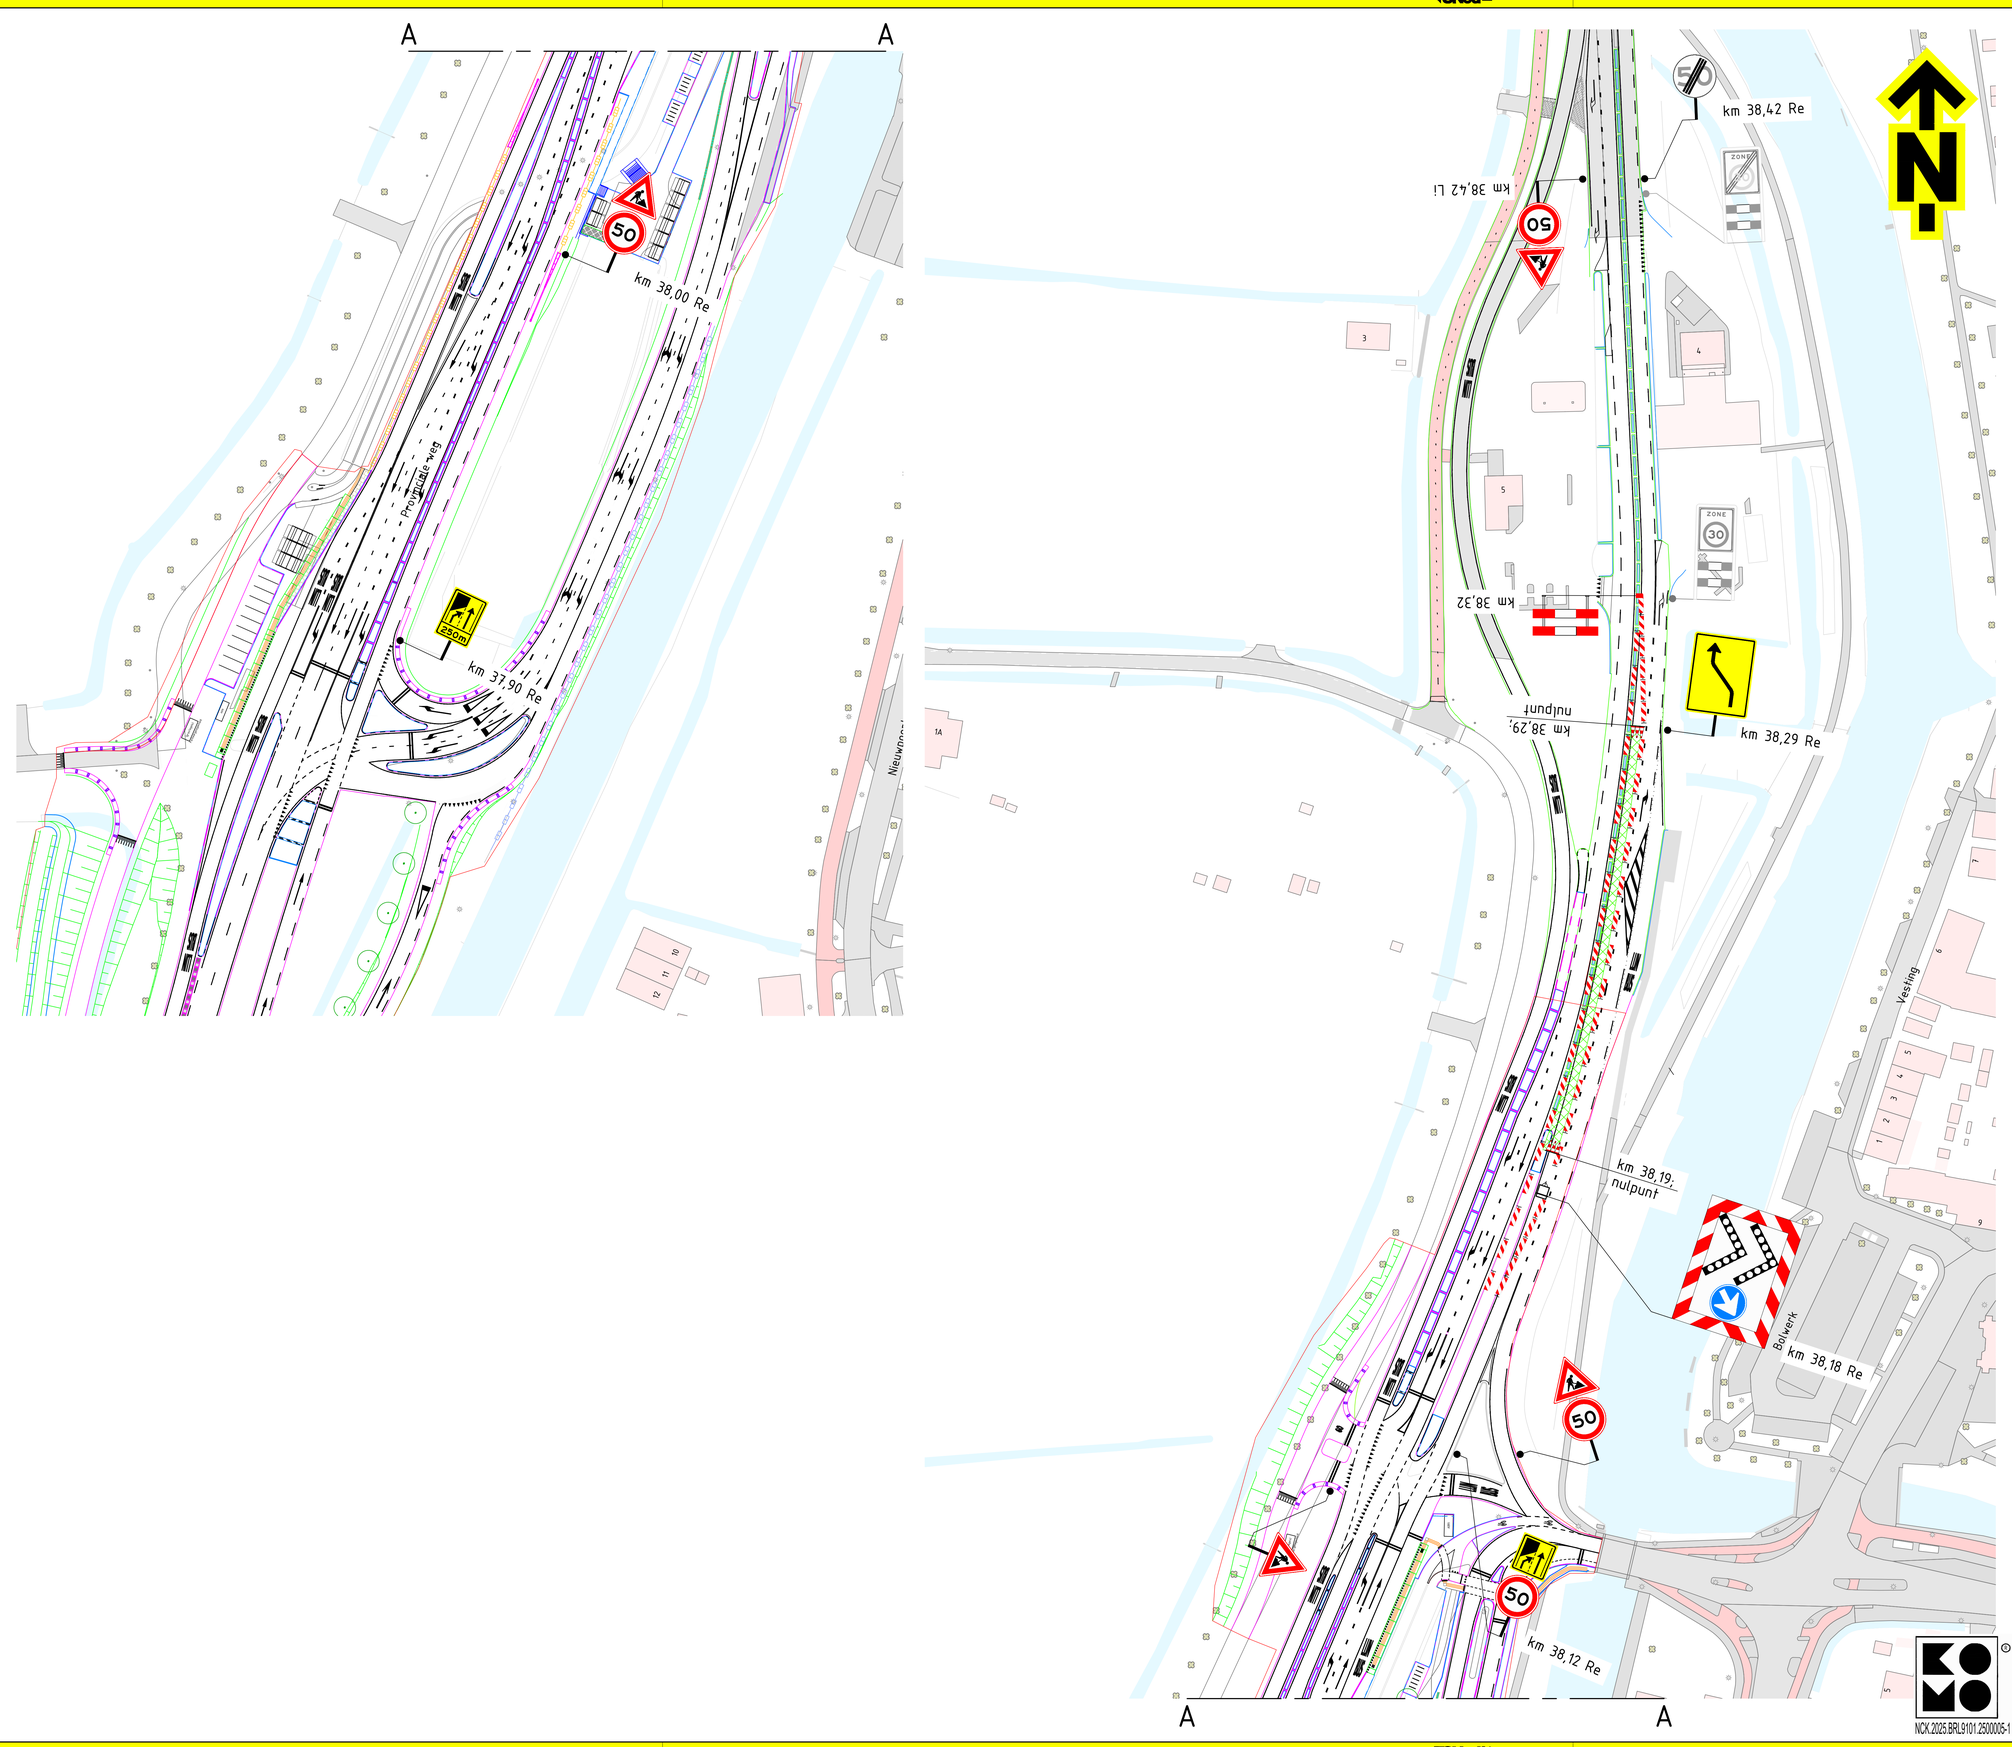


Locatie

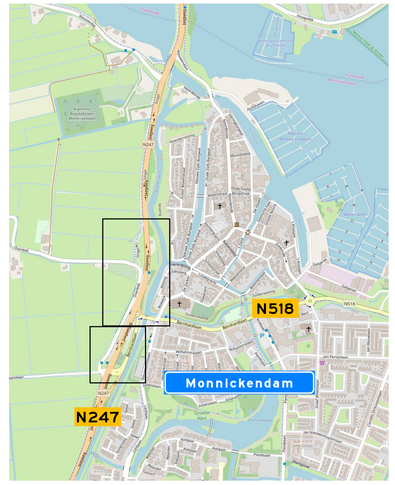

Opmerkingen

- afplakken/afkruisen conflicterende bebording
- de locatie van bebording is indicatief, de exacte locatie wordt in het werk bepaald

Verklaring

- werkruimte
- 70 aanwezige bebording

Versie:	1.0	Omschrijving:	Definitief			
30-10-26	Getekend:	MEN	Controle:	SUN	2e controle:	Vrijgegeven:
Versie:	0.1	Omschrijving:	Concept			
17-09-26	Getekend:	TVE	Controle:	MEN	2e controle:	Vrijgegeven:

TSNedK
Menhirweg 12
5342 LS Oss
Postbus 160
5340 AD Oss
Tel: 0412 - 70 02 00
www.tsned.nl
KWS

Project: Vkm N247 Bereikbaarheid

Onderdeel: Verkeersmaatregelen
N247 hmp 38,10 - 38,40, Monnickendam

Schaal: 1:1.000 Formaat: A2

Tekening nummer: PR05707-25A01-1.0 Blad 1 van 1

NCK.2025.BRL9101.2500005-1

© Kuijpers Verkeersmaatregelen B.V.
Deze tekening is eigendom van Kuijpers Verkeersmaatregelen B.V. Niets uit deze tekening mag worden gekopieerd, gebruikt of openbaar gemaakt zonder voorafgaande schriftelijke toestemming van Kuijpers Verkeersmaatregelen B.V.