
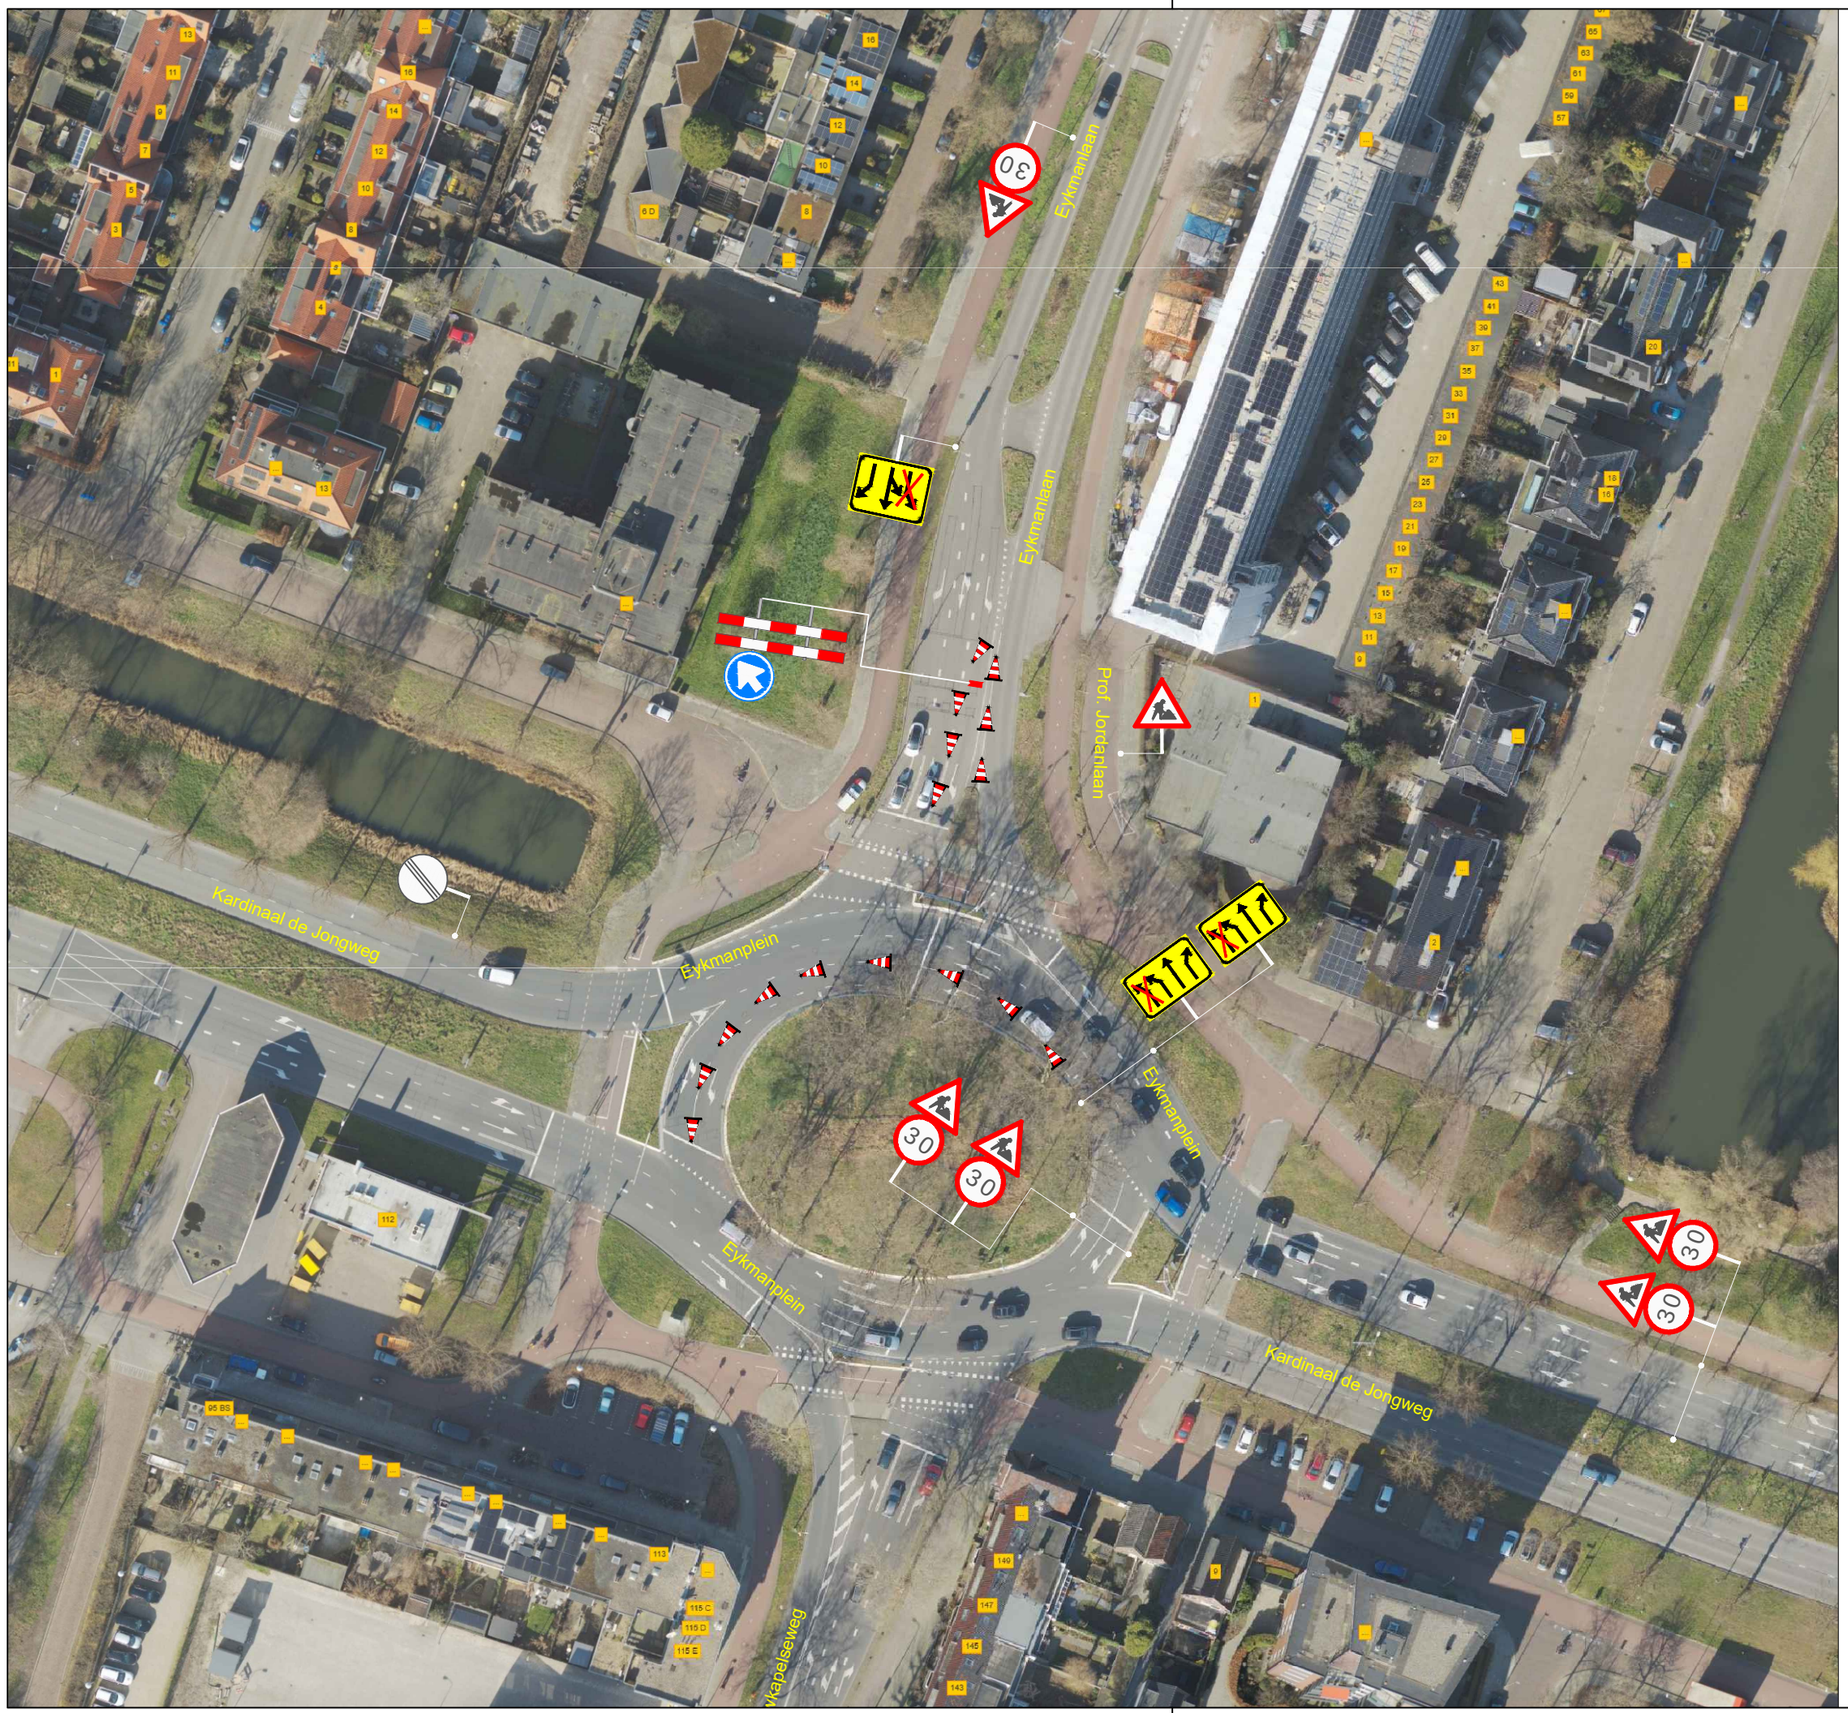


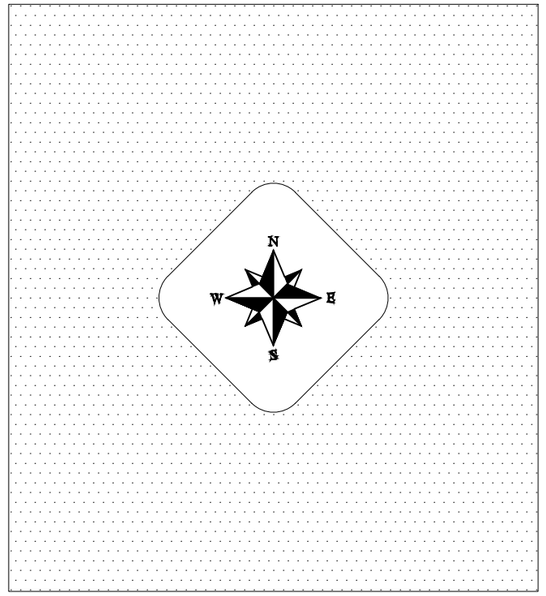

Legenda:

De Jong Zuurmond
Infrabeheer, Onderhoud
& Services B.V.
Kalijdeweg 20
Postbus 91
4153 ZH Beesd
tel: 0345 68 4590
fax: 0345 68 4530
info@dezuurmond.nl
DE JONG ZUURMOND

opdrachtgever
Gemeente Utrecht

Project Rioolwerkzaamheden

Projectnr: 943921

Documentnr: 943921-645

Eykmanplein

getekend	JSC	par.	d.d. 3-6-2026	
gecontroleerd	PKU	par.	d.d. 3-6-2026	
akkoord		par.	d.d.	
formaat A3	schaal nvt		in 1 bladen	blad nr. 1
status			versie	1.0

n:\verkeersmaatregelen\1) omleidingsroutes_djz\utrecht\eykmanplein\dwg\eykmanplein.dwg