



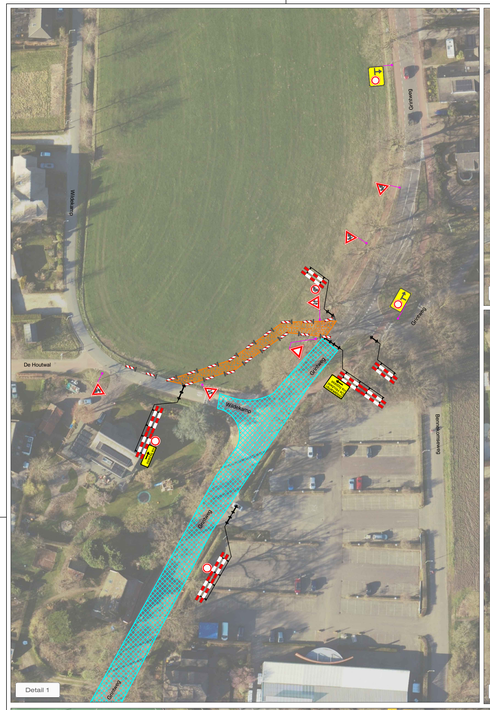

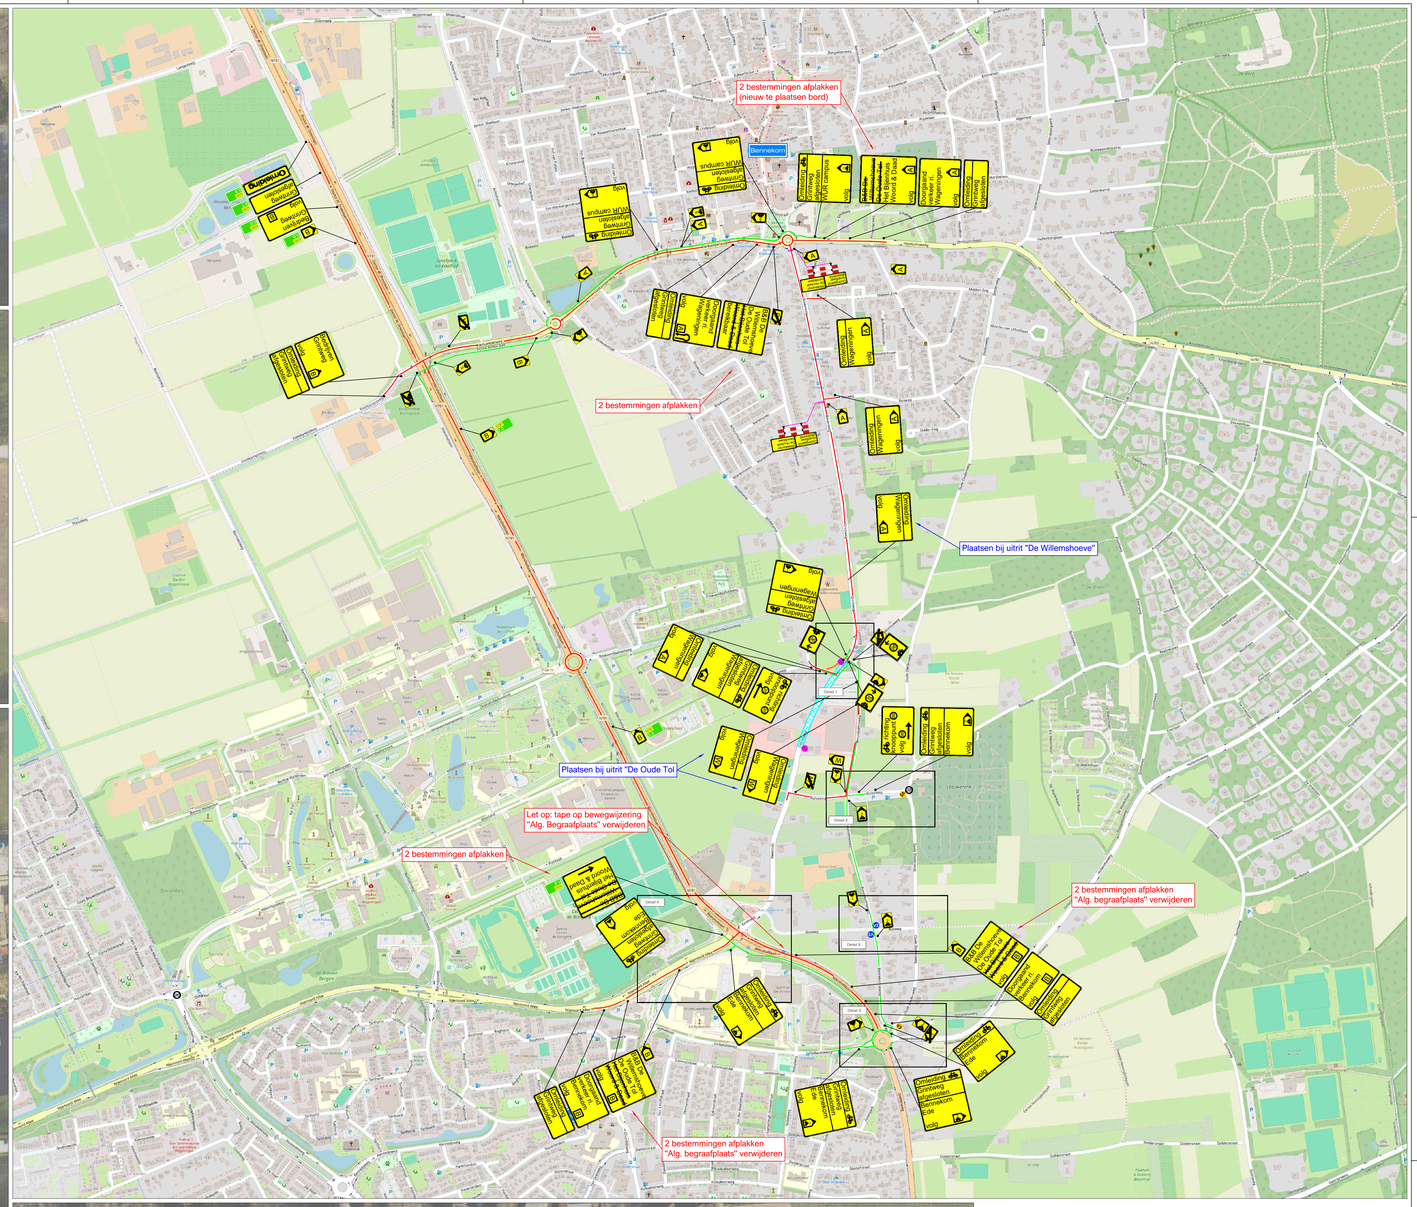







LEGENDA

- Werkruimte
- Fietsknooppunt
- Omleidingsroute
- Omleidingsroute fietsers
- Conflicterende bebording afplakken
  De exacte plaatsing van de bebording wordt op locatie bepaald

CHECKLIST

Verkeersregelaar(s) ☐ | Tijdelijke verlichting ☐ | Barrier ☐

VOORAANKONDIGING

- Grintweg afgesloten van ...-... t/m ...-...
  Aantal: 2 st
- Bennekomseweg afgesloten van ...-... t/m ...-...
  Aantal: 2 st
- Oude Diedenweg afgesloten van ...-... t/m ...-...
  Aantal: 2 st

OPDRACHTGEVER: HOORNSTRA GROEP

PROJECT: FR Ede - Wageningen Tracé Grintweg, Wageningen
Fase 2.2

	DATUM:	PARAAF:
GET: BSA	19-06-2026	
GEC: MSC	19-06-2026	
OPM: BSA	18-08-2026	
VRIJ: BSA	18-08-2026	

DEFINITIEF — VERSIE: E

PROJECT NR.: A2631229 — SCHAAL: NVT

TEKENING NR.: STN04 — FORMAAT: A0

Vestiging Rijssen: Fahrenheitstraat 13, 7461 JA RIJSSEN
Vestiging Bailen: De Hanekampen 13, 9411 XN BEILEN
Vestiging Bunschoten: Ampèreweg 3, 3752 LB BUNSCHOTEN
Tel: +31 (0)548 82 09 90 — info@savetrafficnederland.nl — www.savetrafficnederland.nl

Save Traffic Nederland
Advies, ontwerp en uitvoering tijdelijke verkeersmaatregelen

KOMO® WCK.2023.0074.BRL9101.HH005

© Save Traffic Nederland