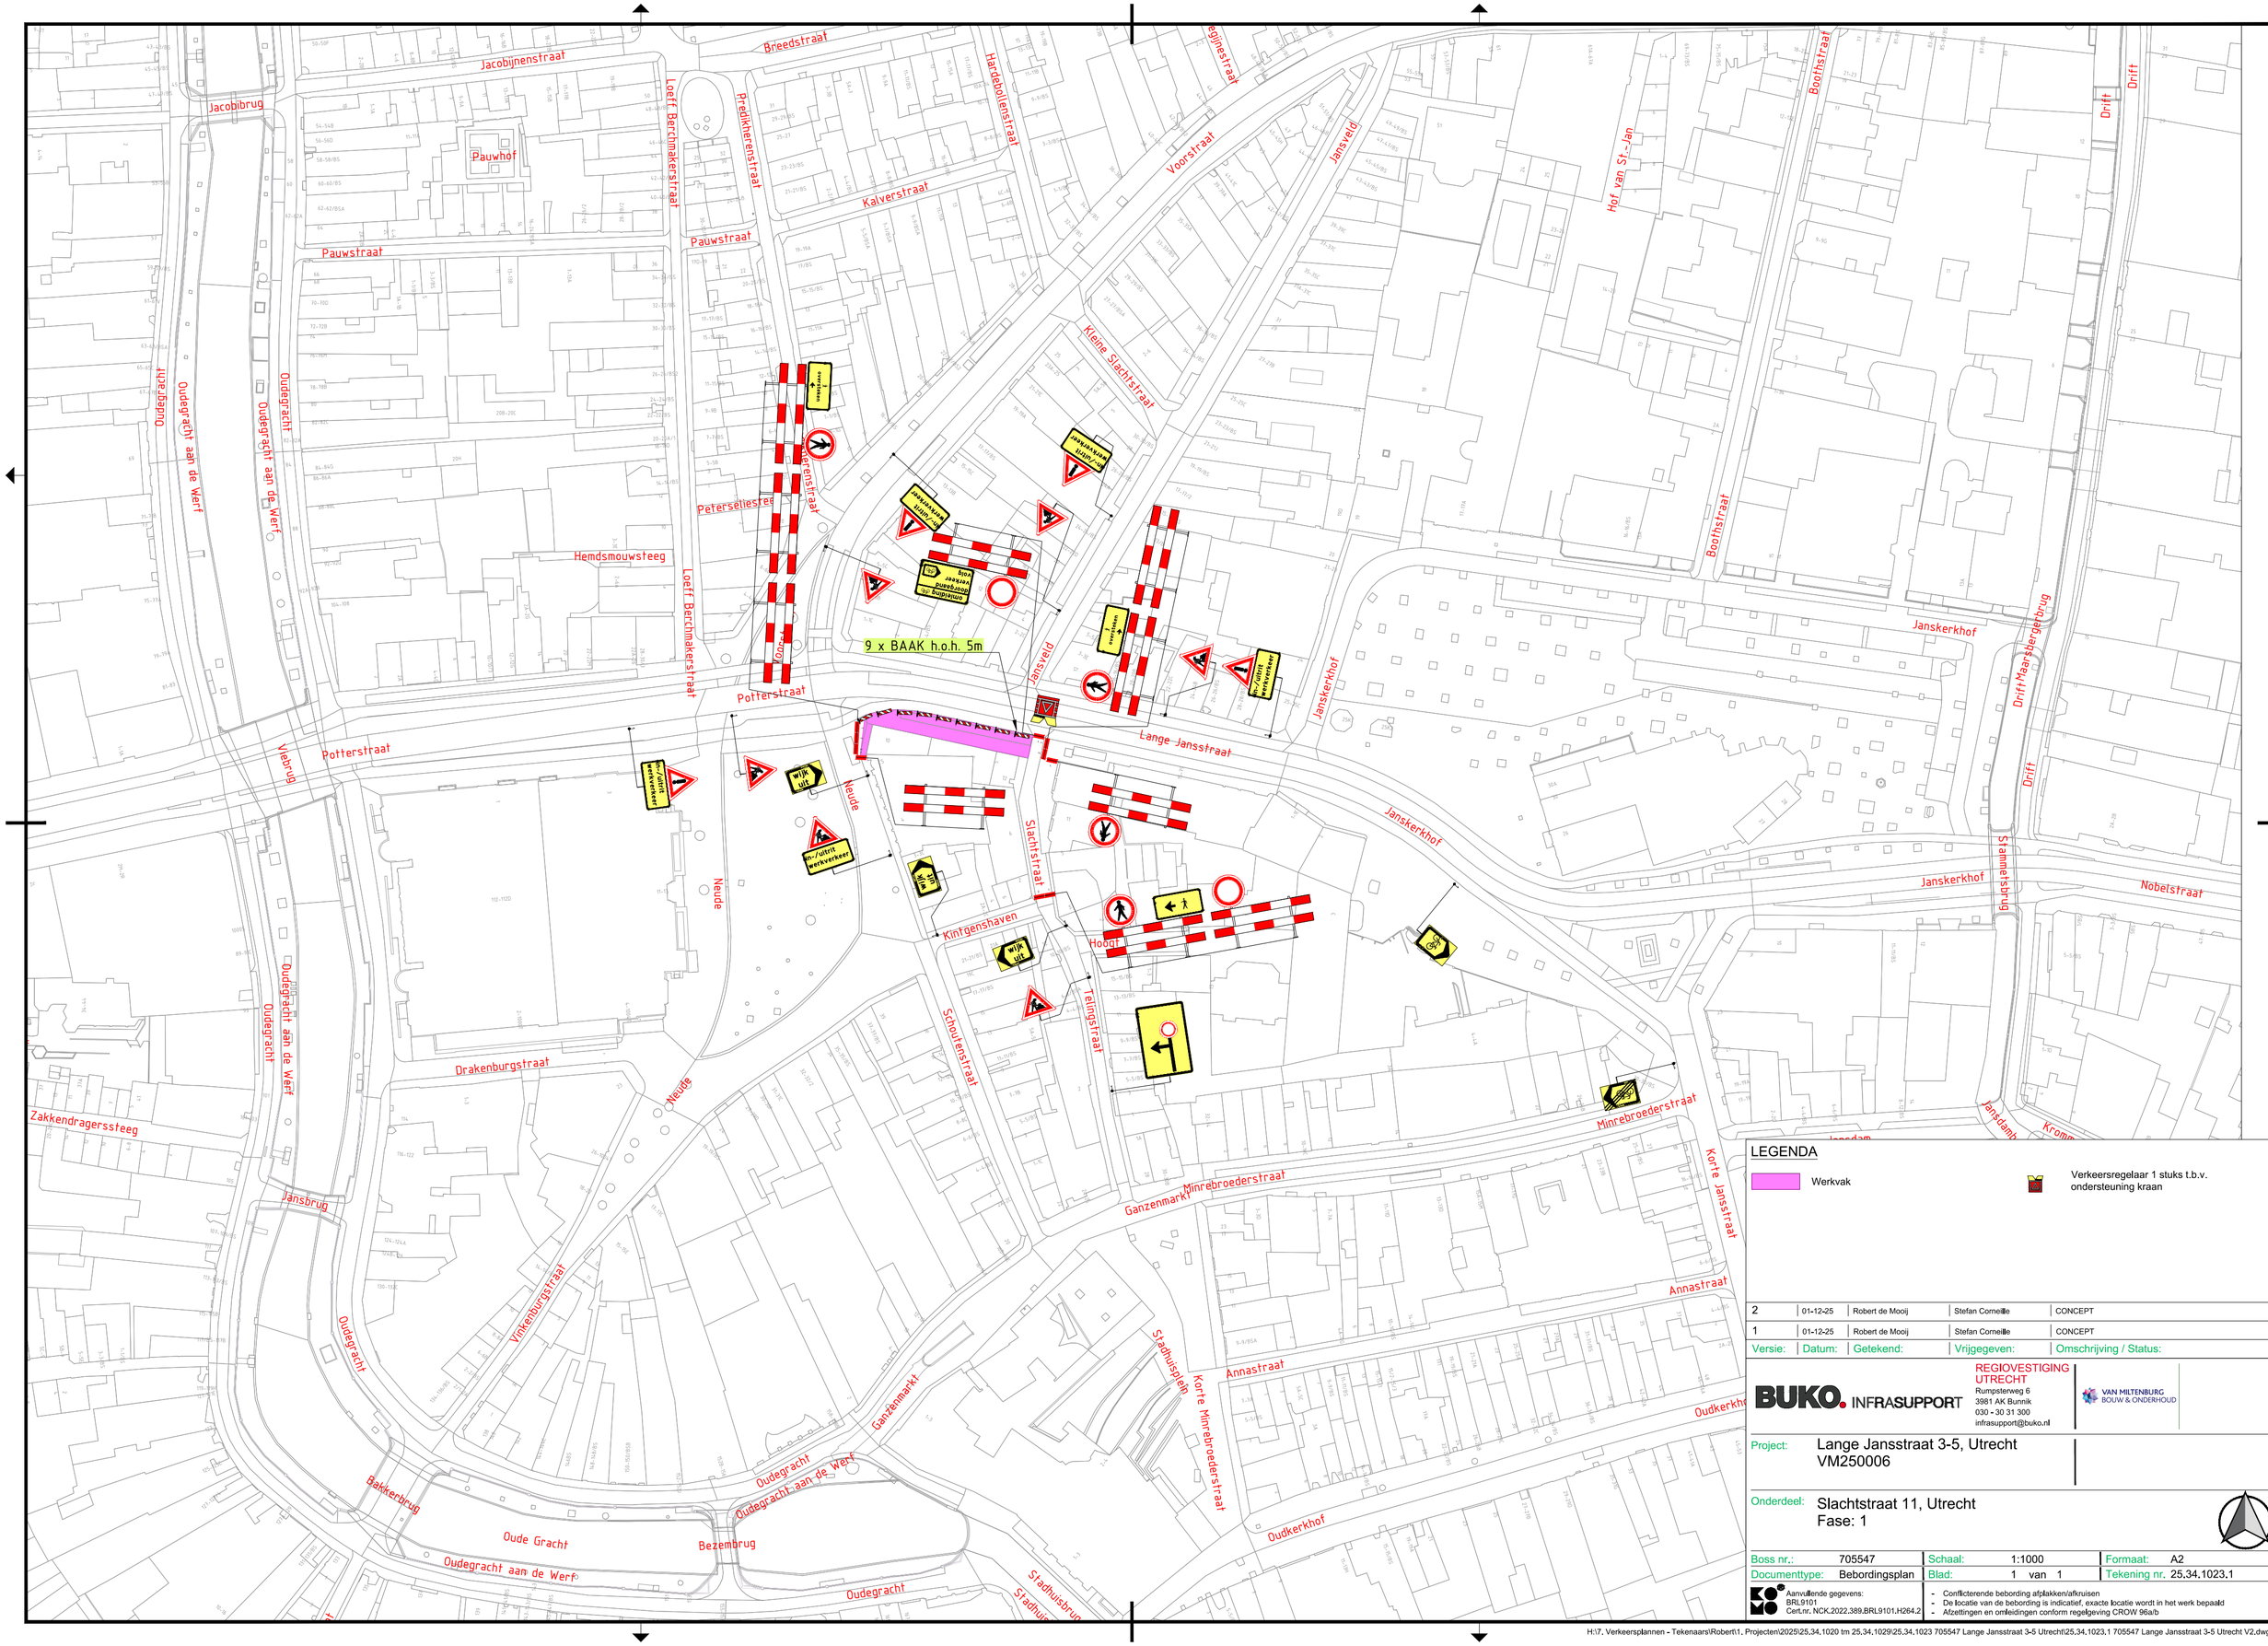


LEGENDA

Werkvak

Verkeersregelaar 1 stuks t.b.v. ondersteuning kraan

Versie:	Datum:	Getekend:	Vrijgegeven:	Omschrijving / Status:
2	01-12-25	Robert de Mooij	Stefan Corneille	CONCEPT
1	01-12-25	Robert de Mooij	Stefan Corneille	CONCEPT

BUKO. INFRASUPPORT
REGIOVESTIGING UTRECHT
Rumpsterweg 6
3981 AK Bunnik
030 - 30 31 300
infrasupport@buko.nl
VAN MILTENBURG BOUW & ONDERHOUD

Project: Lange Jansstraat 3-5, Utrecht
VM250006

Onderdeel: Slachtstraat 11, Utrecht
Fase: 1

Boss nr.:	705547	Schaal:	1:1000	Formaat:	A2
Documenttype:	Bebordingsplan	Blad:	1 van 1	Tekening nr.	25,34,1023.1

Aanvullende gegevens:
BRL9101
CertLnr. NCK.2022.389.BRL9101.H264.2

- Conflicterende bebording afplakken/afkruisen
- De locatie van de bebording is indicatief, exacte locatie wordt in het werk bepaald
- Afzettingen en omleidingen conform regelgeving CROW 96a/b

H:\7. Verkeersplannen - Tekenaars\Robert\1. Projecten\2025\25,34,1020 tm 25,34,1029\25,34,1023 705547 Lange Jansstraat 3-5 Utrecht\25,34,1023.1 705547 Lange Jansstraat 3-5 Utrecht V2.dwg