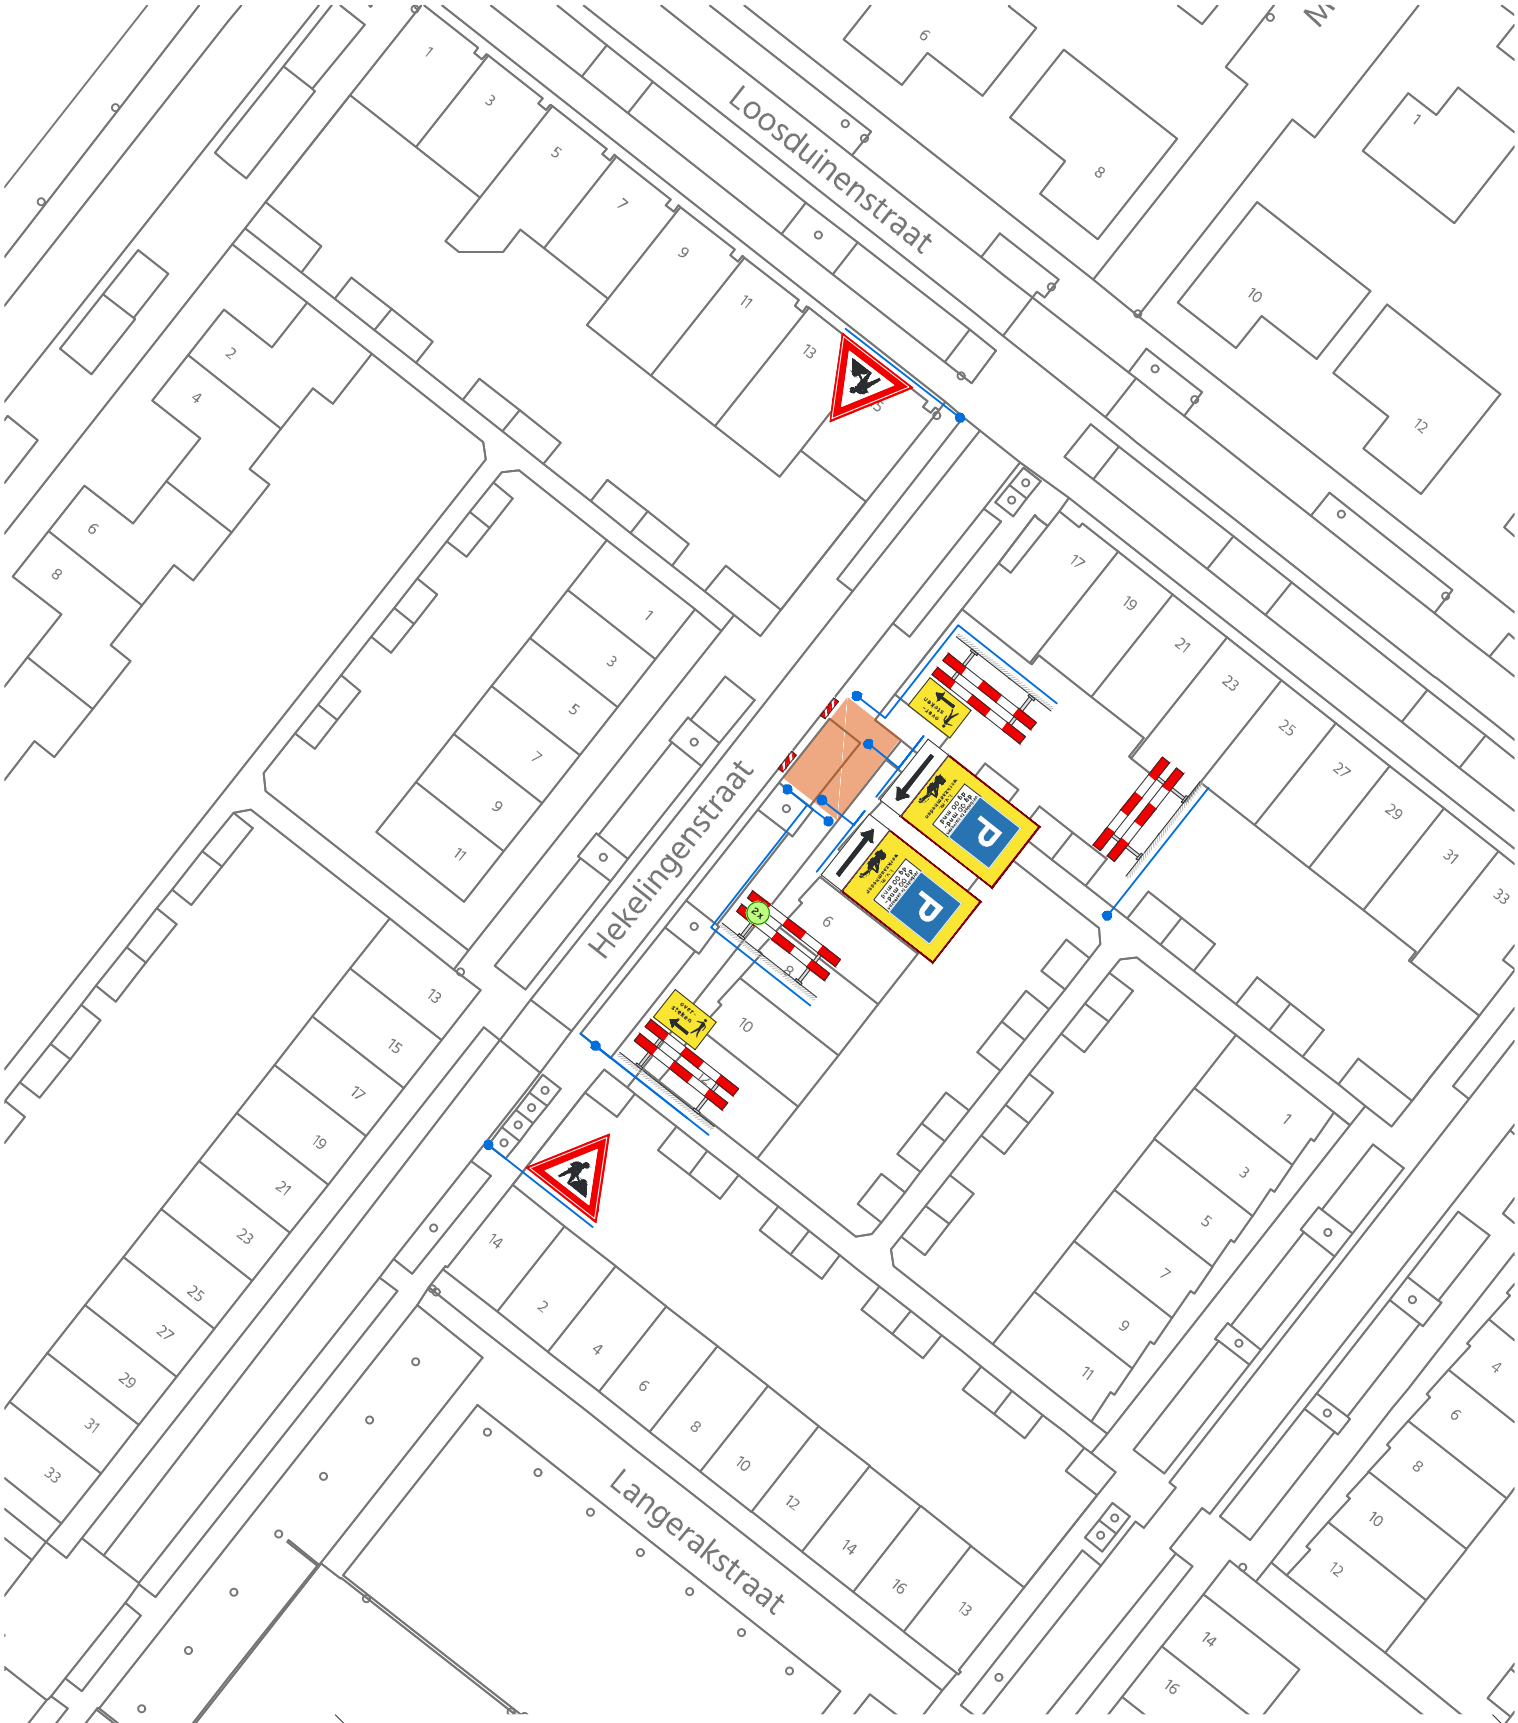


© de Omleiding, DNR2011 voorwaarden zijn van toepassing

Omleiding

Project
Hekelingenstraat te Zoetermeer

Onderdeel
Stadsverwarming

Opdrachtgever
Eneco

In werking

Eneco

Nummer	Versie	Adviseur	Formaat	Referentie
26-2199-301	1 (10.nov.26)	RvL	A4	-

Wij zorgen dat U er komt