




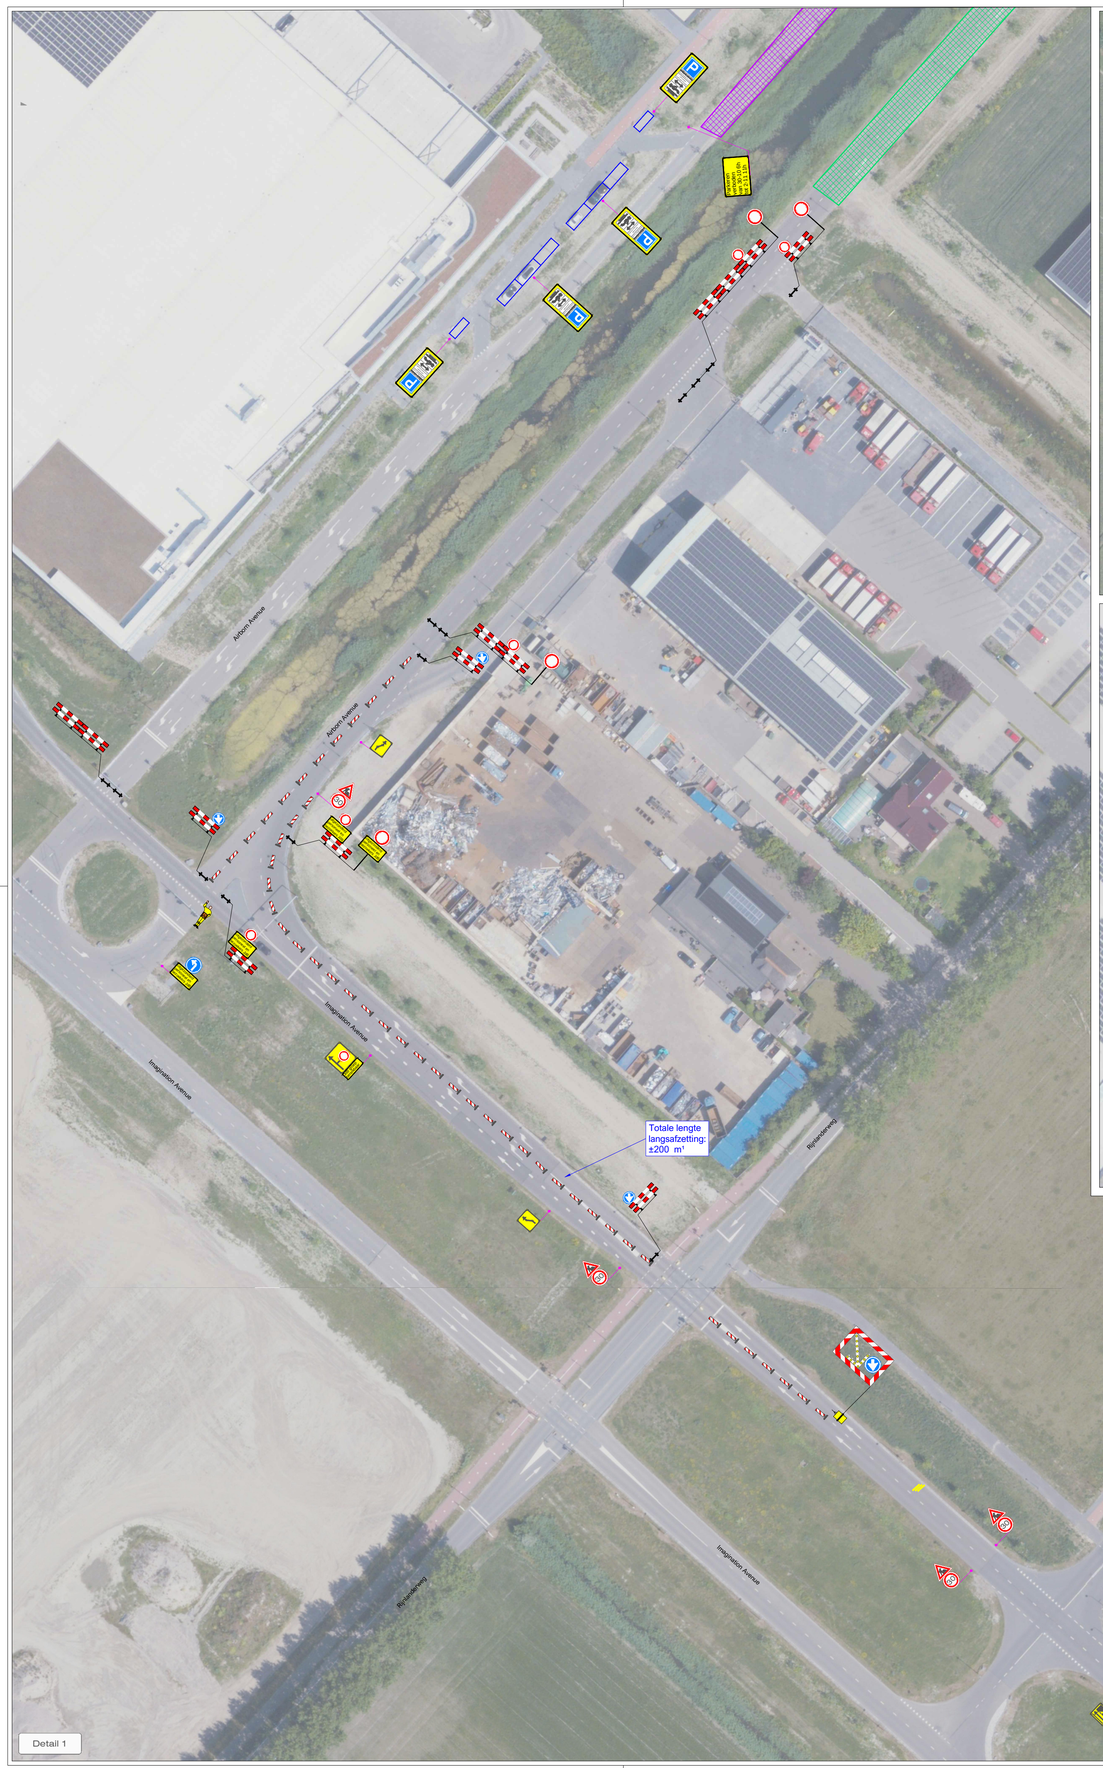


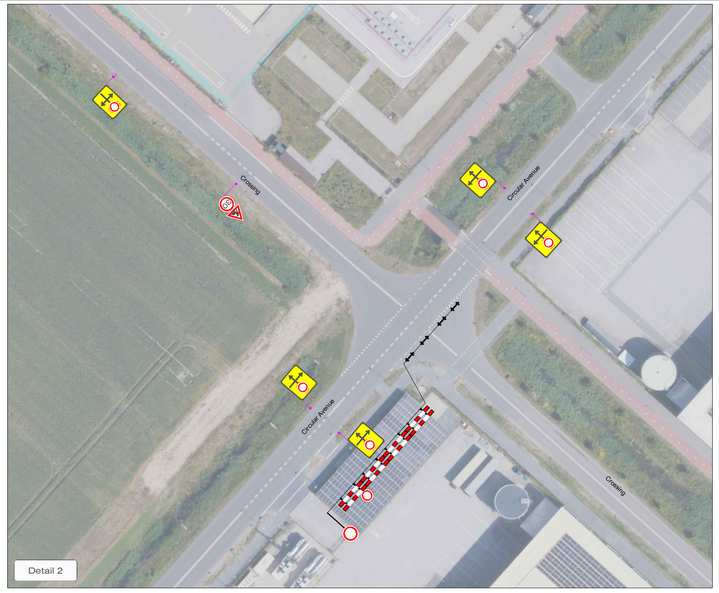

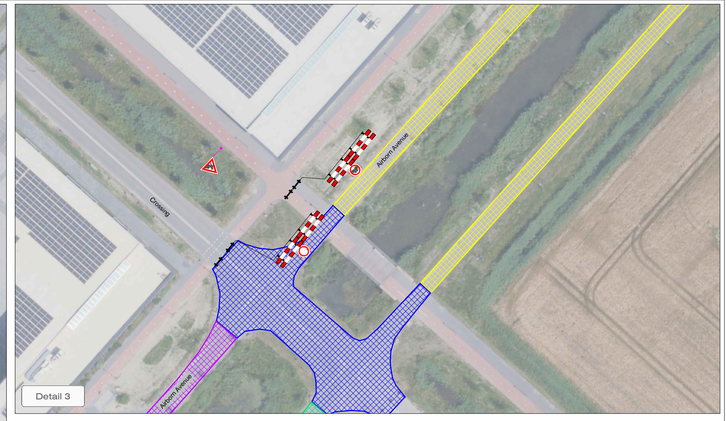

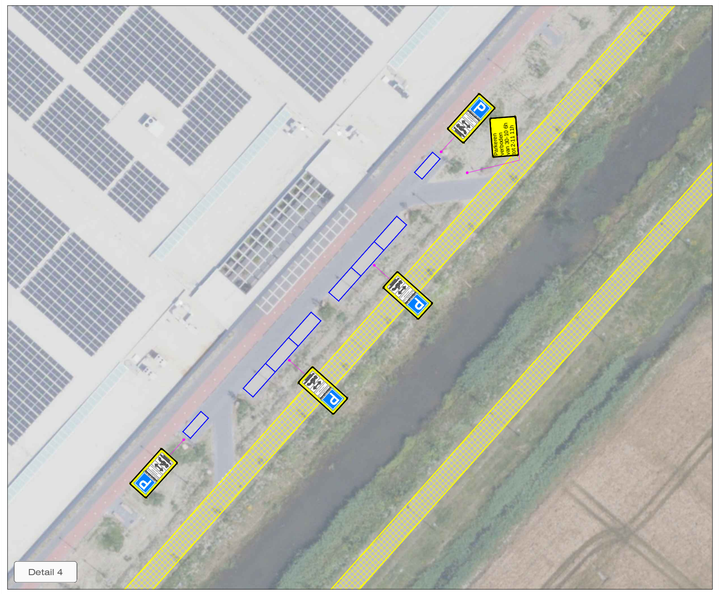

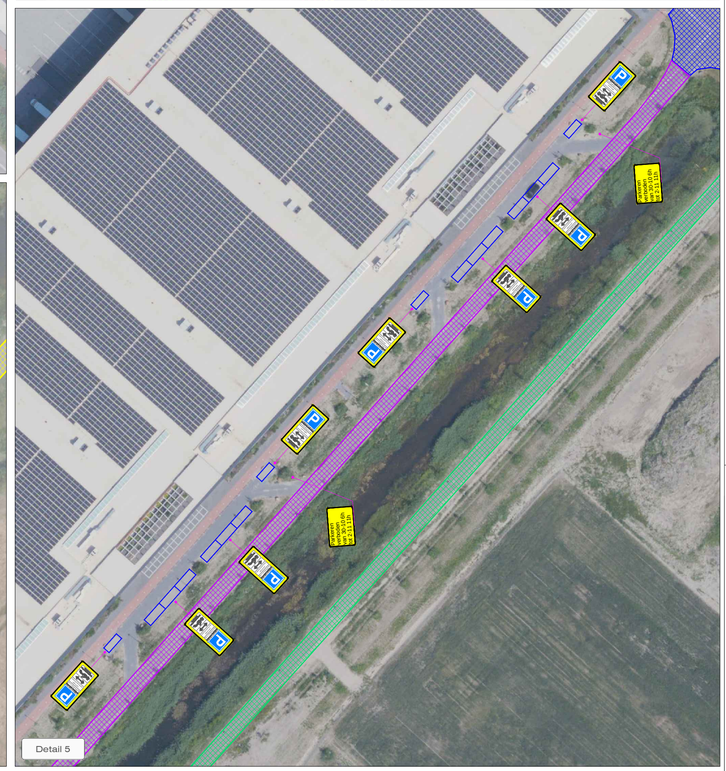

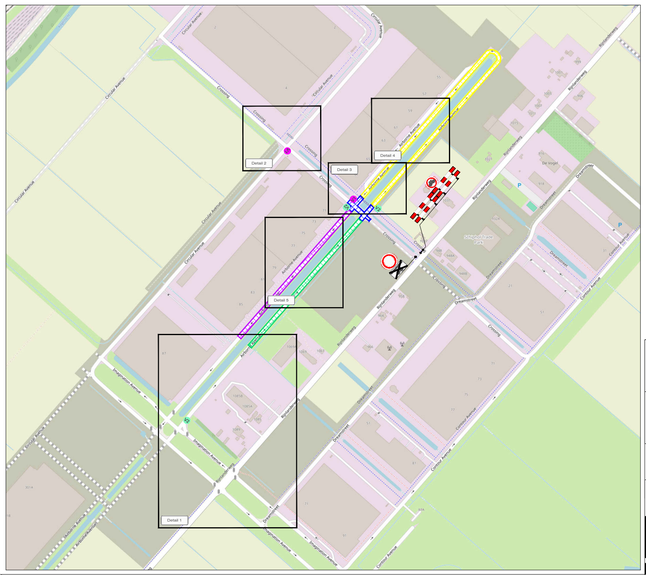

LEGENDA

- Afgesloten wegvak
- Werkruimte vak 2
- Werkruimte vak 3
- Werkruimte vak 13
- Conflicterende bebording afplakken
- De exacte plaatsing van de bebording wordt op locatie bepaald

Doordeweeks 2:
30-10 06:30
30-10 19:00

CHECKLIST

Verkeersregelaar(s) ☑	Tijdelijke verlichting ☐	Barrier ☐

OPDRACHTGEVER: KWS

PROJECT: ROK OH Gesloten verhardingen 2023-2025
Gemeente Haarlemmermeer
STP, Hoofddorp - Doordeweeks 2

		DATUM:	PARAAF:
GET:	BSA	07-09-2026	
GEC:	EST	07-09-2026	
GEW:	JEG	17-09-2026	
VRIJ:			

VERSIE: C
PROJECT NR: A2420076
SCHAAL: NVT
TEKENING NR: STN219B
FORMAAT: A1

Vestiging Rijssen: Fahrenheitstraat 13, 7461 JA RIJSSEN
Vestiging Beilen: De Hanekampen 13, 9411 XN BEILEN
Vestiging Bunschoten: Ampèreweg 3, 3752 LR BUNSCHOTEN
Tel: +31 (0)548 82 09 90 info@savetrafficnederland.nl www.savetrafficnederland.nl

Save Traffic Nederland
Advies, ontwerp en uitvoering tijdelijke verkeersmaatregelen

KOMO® NCK.2026.BRL9101.2600005-

© OpenStreetMap-auteurs