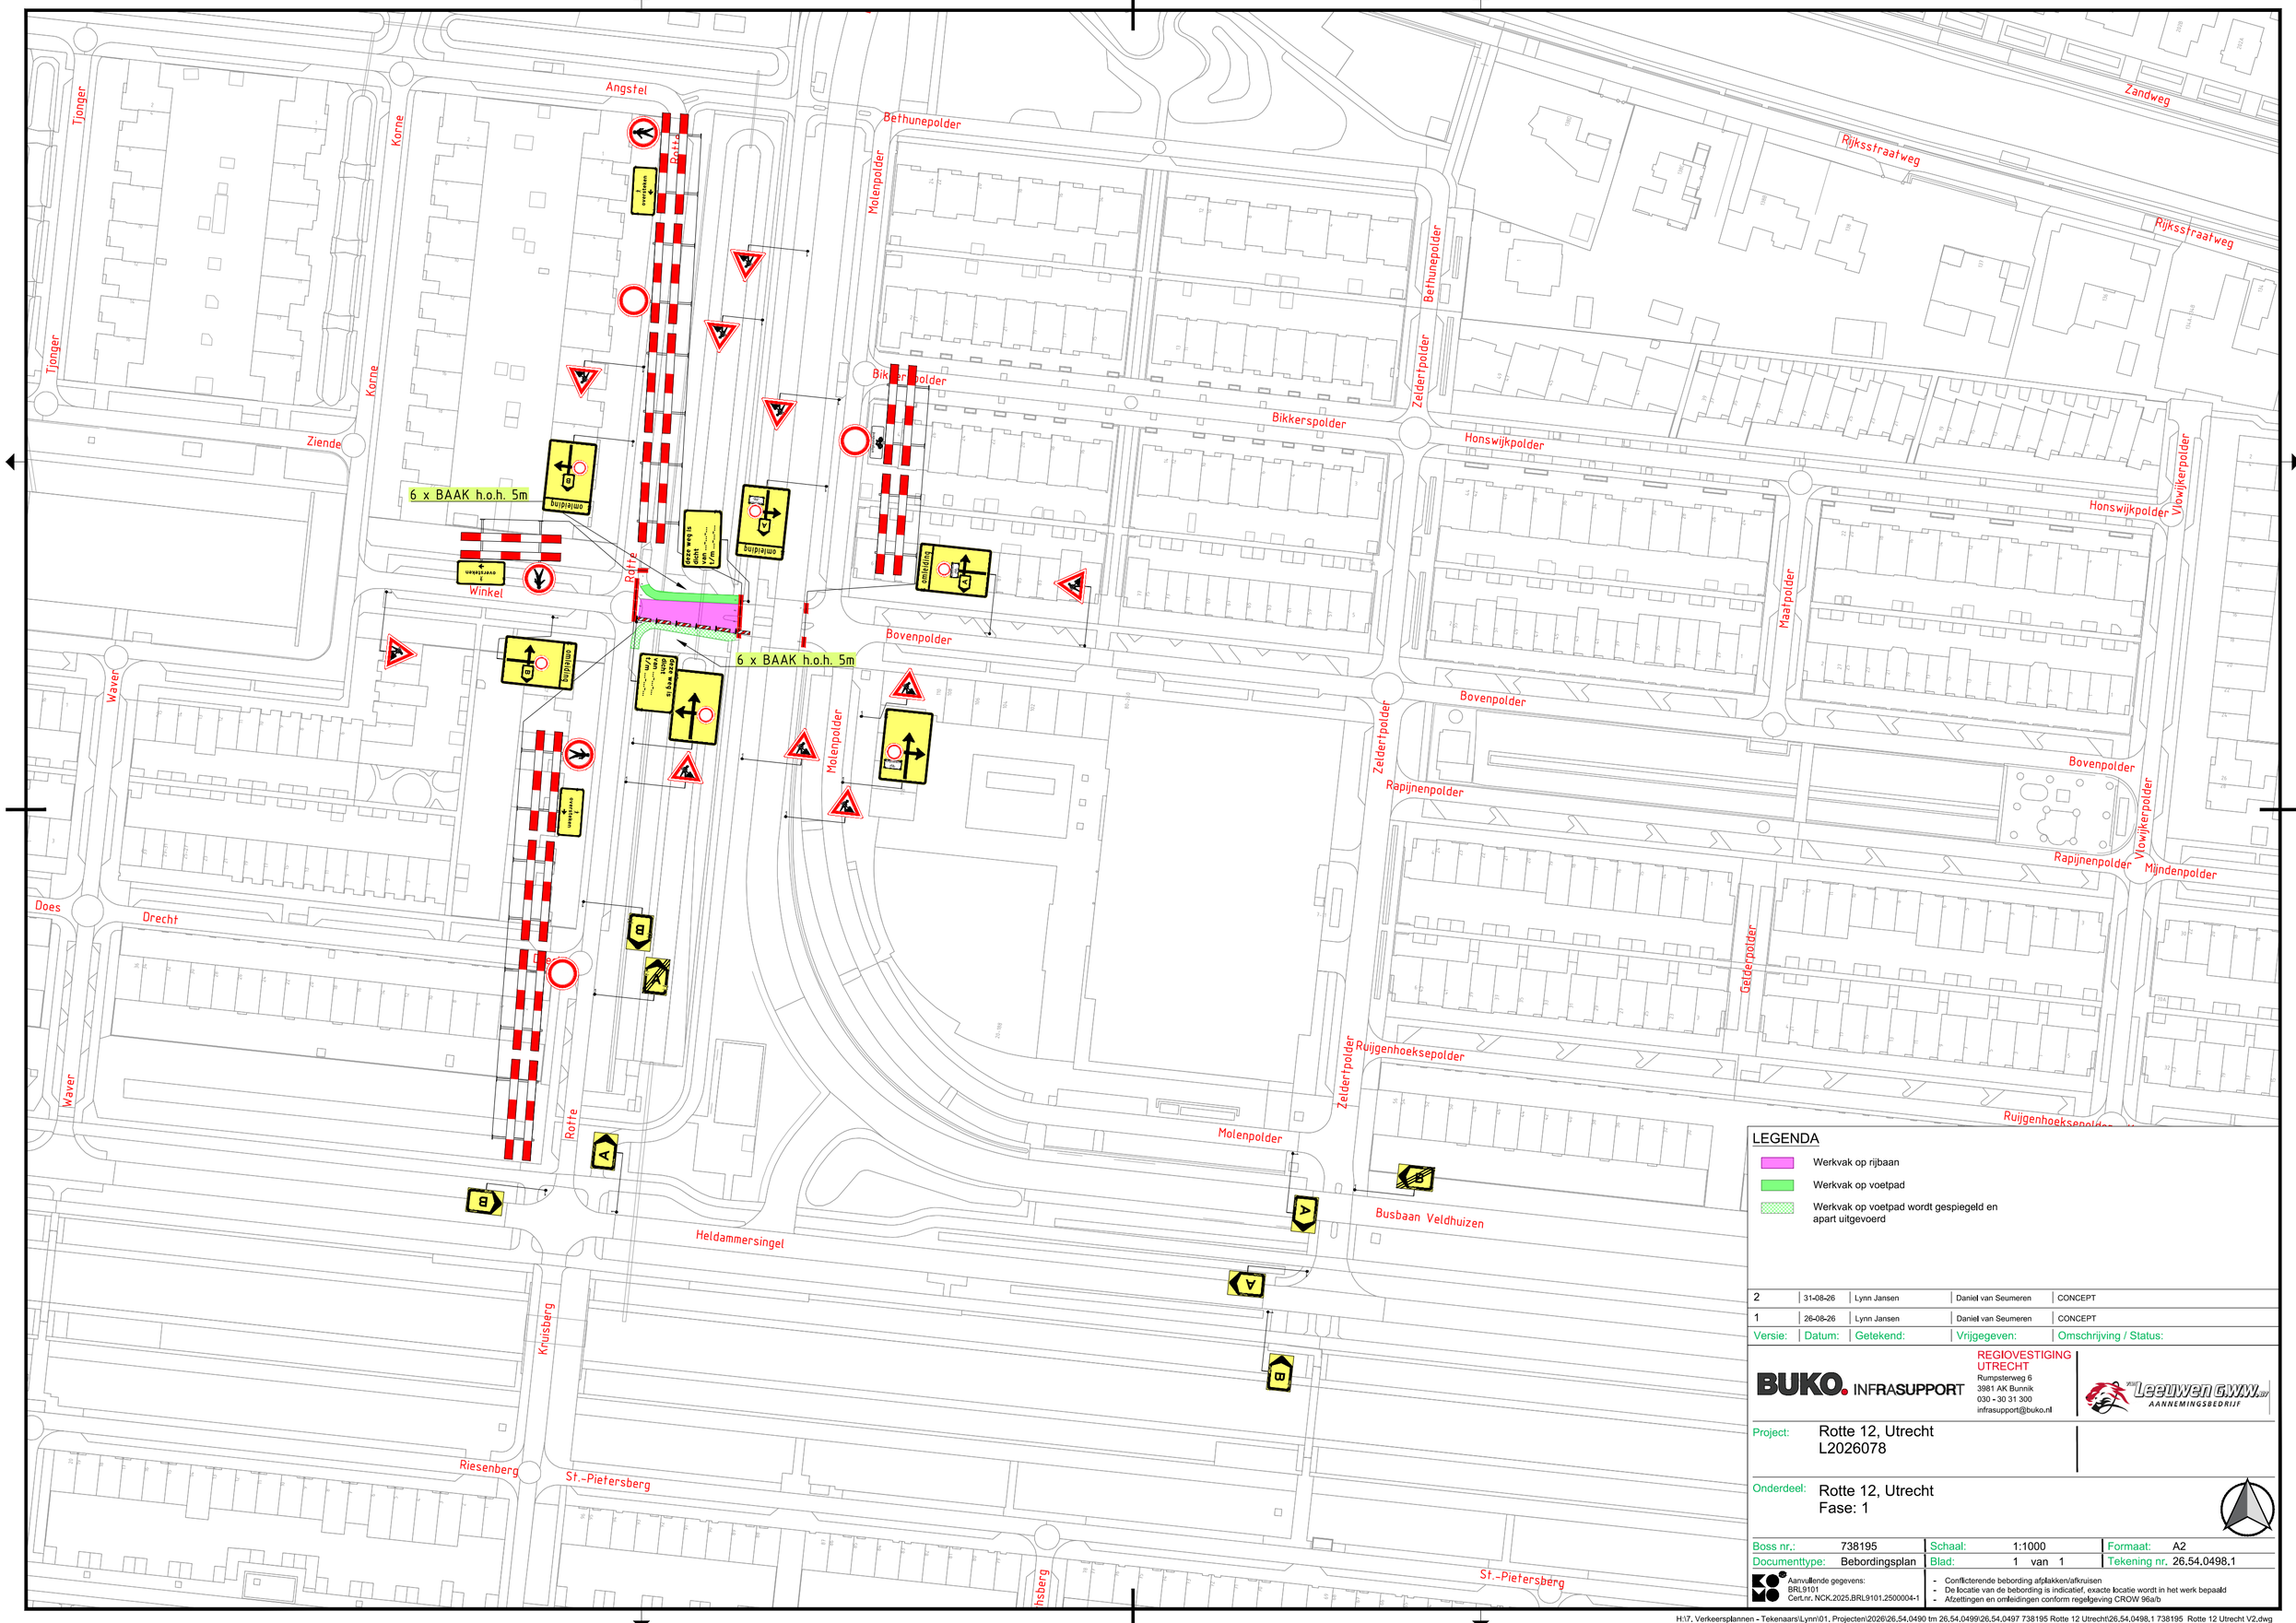

6 x BAAK h.o.h. 5m
6 x BAAK h.o.h. 5m
Angstel
Tjonger
Korne
Ziende
Winkel
Waver
Does
Drecht
Rotte
Bethunepolder
Molenpolder
Bikkerspolder
Zelderpolder
Honswijkpolder
Vlowijkerpolder
Maatpolder
Bovenpolder
Rapijnenpolder
Mijndenpolder
Gelderpolder
Ruijgenhoeksepolder
Zandweg
Rijksstraatweg
Busbaan Veldhuizen
Heldammersingel
Kruisberg
Riesenberg
St.-Pietersberg
omleiding
gaat weg in
LEGENDA
Werkvak op rijbaan
Werkvak op voetpad
Werkvak op voetpad wordt gespiegeld en apart uitgevoerd
2 | 31-08-26 | Lynn Jansen | Daniel van Seumeren | CONCEPT
1 | 26-08-26 | Lynn Jansen | Daniel van Seumeren | CONCEPT
Versie: | Datum: | Getekend: | Vrijgegeven: | Omschrijving / Status:
BUKO. INFRASUPPORT
REGIOVESTIGING UTRECHT
Rumpsterweg 6
3981 AK Bunnik
030 - 30 31 300
infrasupport@buko.nl
van Leeuwen G.W.W. bv
AANNEMINGSBEDRIJF
Project: Rotte 12, Utrecht
L2026078
Onderdeel: Rotte 12, Utrecht
Fase: 1
Boss nr.: 738195
Schaal: 1:1000
Formaat: A2
Documenttype: Bebordingsplan
Blad: 1 van 1
Tekening nr. 26.54.0498.1
Aanvullende gegevens:
BRL9101
Cert.nr. NCK.2025.BRL9101.2500004-1
- Conflicterende bebording afplakken/afkruisen
- De locatie van de bebording is indicatief, exacte locatie wordt in het werk bepaald
- Afzettingen en omleidingen conform regelgeving CROW 96a/b
H:\7. Verkeersplannen - Tekenaars\Lynn\01. Projecten\2026\26.54.0490 tm 26.54.0499\26.54.0497 738195 Rotte 12 Utrecht\26.54.0498.1 738195 Rotte 12 Utrecht V2.dwg